


מצב קיים		מצב לפי הוראות תוכנית זו						הערות		
מספר הגוש	מספר החלקה	שטח רשום של החלקה במ"ר	מספר מגרש חדש		באזור מגורים 5		בשטח לדך ציבורית		סה"כ	
			במ"ר	%	במ"ר	%	במ"ר	%		
30171	18	860	①	507	57	—	—	507	המגרש החדש מס' ① ירשם על שם הבעלים הרשומים של חלקה 18 בגוש 30171	
	חלק מחלקה 17	24	②	—	—	377	43	43	המגרש החדש מס' ② ירשם על שם עיריית ירושלים	
		884							סה"כ	
									884	

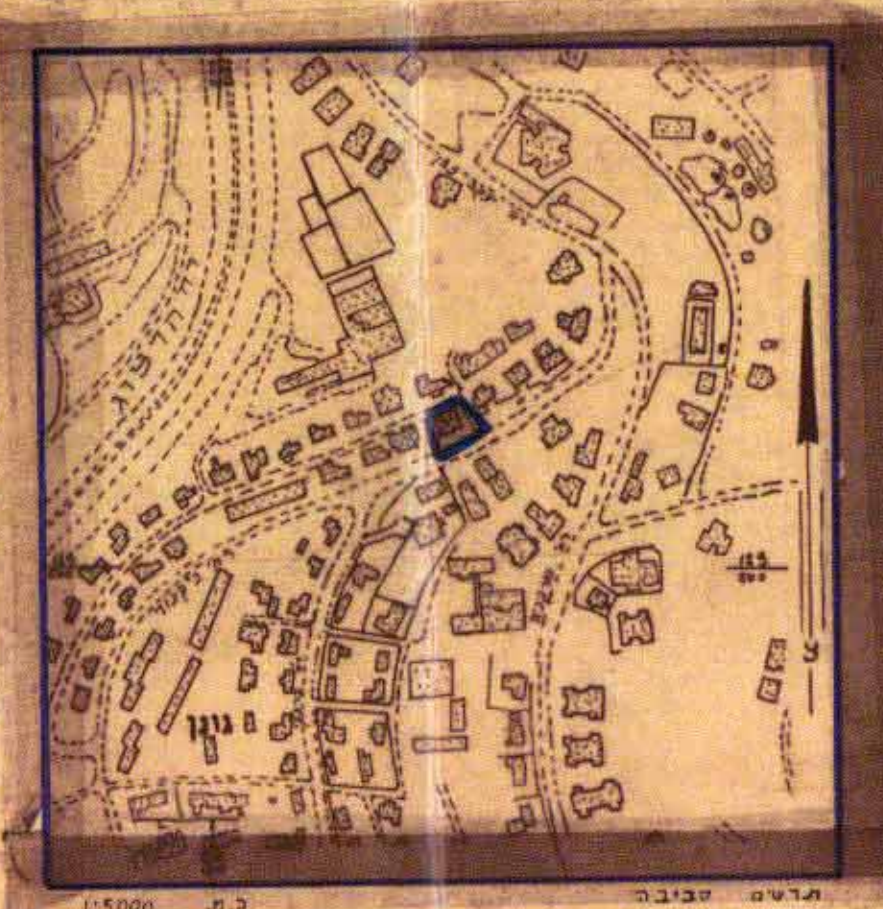

מקרא

גבול התכנית
דרך קיימת או מאושרת
דרך חדשה או הרחבת דרך
דרך לבטול

אזור מגורים 5 מיוחד
בנין קיים
קו בנין חדש
מספר חלקה קיימת
מספר מגרש חדש
גדר ומדרגות להריסה


התימת בעלי הקרקע
התימת מגישי התכנית

עקב נגד, רח' ניקנור 25, חקד 92-54, 517420, 333120, 667499

התימת המתכנן
איתן שפרון, רח' נגד חן 3, חקד 92-54, 517420, 333120, 667499

תאריך: 9/6/82

מס' סדורי י.ס. 19/80

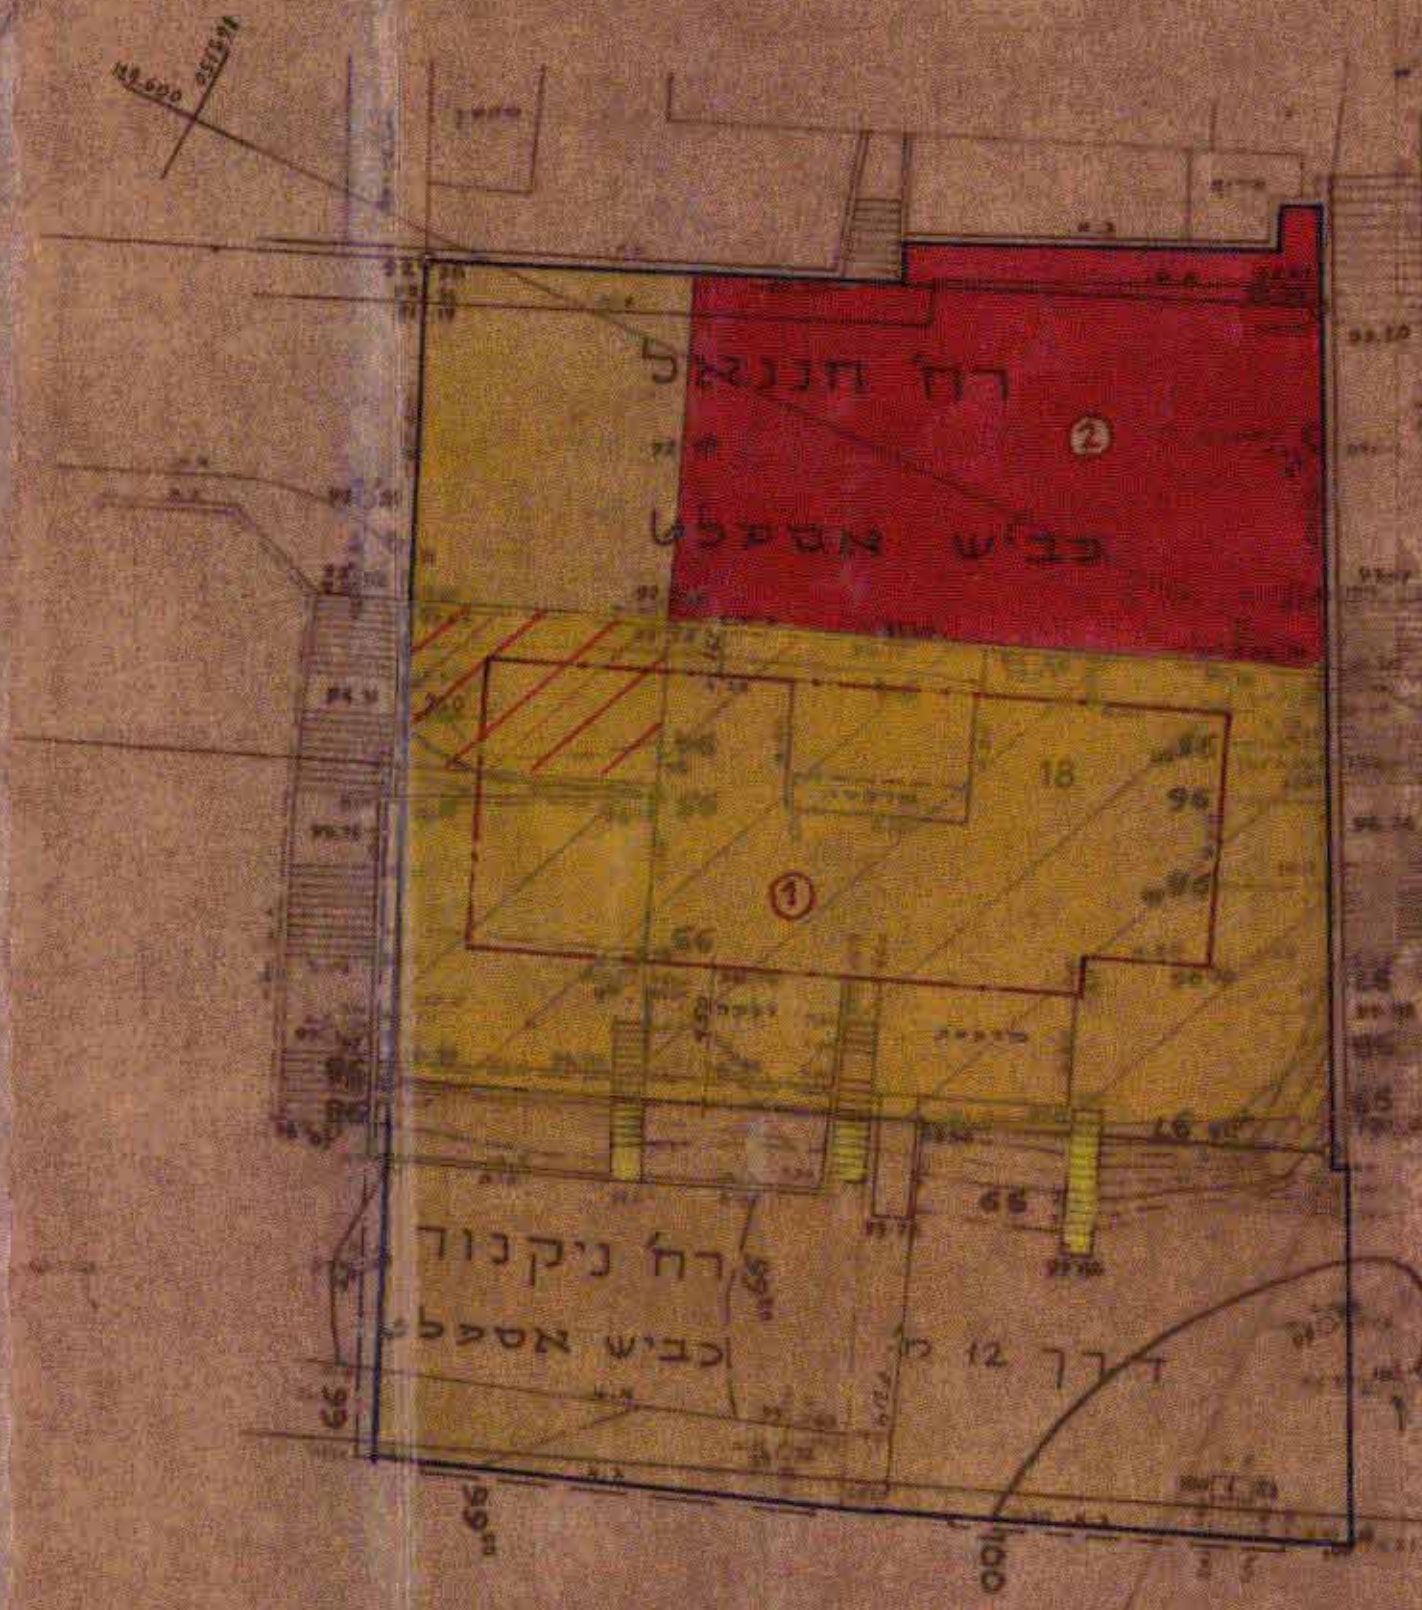


מצב חדש

לא לעדכי רישום

יחידת מידה 1:250

מס' סדורי י.ס. 19/80

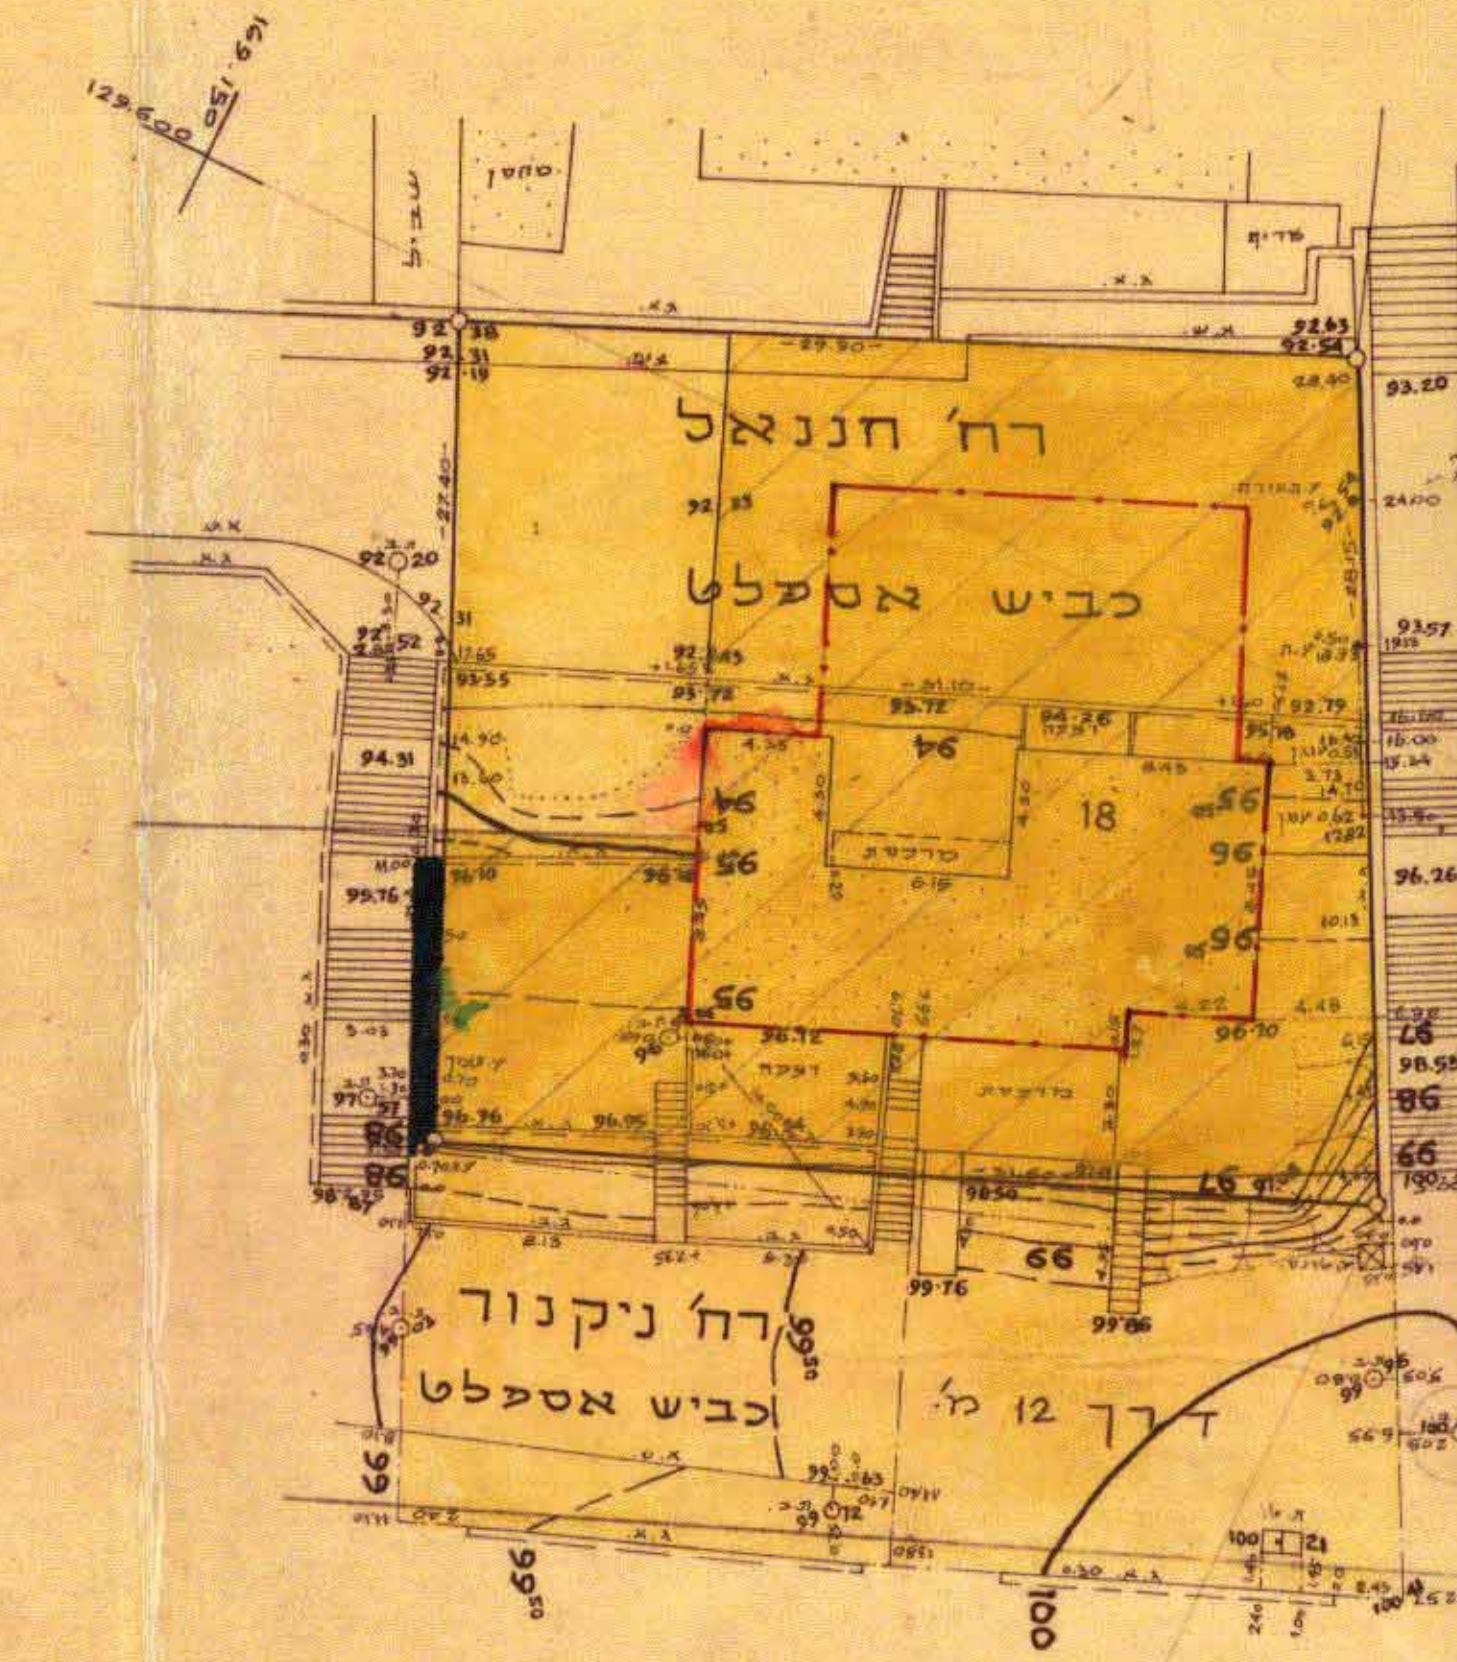

מצב מאושר

לא לעדכי רישום

יחידת מידה 1:250

מרחב תכנון מקומי ירושלים
תוכנית מס' 3001

שינוי מס' 1/81 לתוכניות מס' 1808
(שינוי תוכנית מתאר מקומית)

תשריט
ק"מ 1:250

מקרא: (מצב קיים או מאושר)

דרך קיימת או מאושרת
מספר ציבורי להולכי רגל
אזור מגורים 5 מיוחד
קו בנין מאושר
בנין קיים
מספר חלקה קיימת

אשר הכניס
התוכנית להחלטת המועצה
העירונית ביום 16.9.82
מס' 3001

משרד הפנים תחום ירושלים
תוקף התכנון והגנה השכיח 1445
הבקרה הבניית
התוכנית להחלטת המועצה
העירונית ביום 16.9.82
מס' 3001

שרת התכנון והבנייה
יחידת מידה 1:250
יחידת מידה 1:250
יחידת מידה 1:250