


מרחב תכנון מקומי ירושלים
 תשרים מצורף לתכנית תכנון עיר אב' 1947

ושינוי אב' 63 שנת 1973 לתכנית מתאר ירושלים אב' 62
 ושינוי אב' 1 שנת 1973 לתכנית תכנון עיר אב' 116
 ושינוי קרי בגין בקלוקה 168 בקוש וסוס 303 בדקדוק עלצה שכונת נוה שאנן

קב 1:250

הוועדה המקומית לתכנון ולבניה
 ירושלים
 תאריך חבון עד מס' 1947
 תחליטת ביטוחה סיום 5.8.73
 להחליט על אשר התכנית תהיה להפקרה
 לפי חוקי הבולטים בדרך
 ממונה-מנהל
 יושב ראש

תדשים המקום קב 1:5000

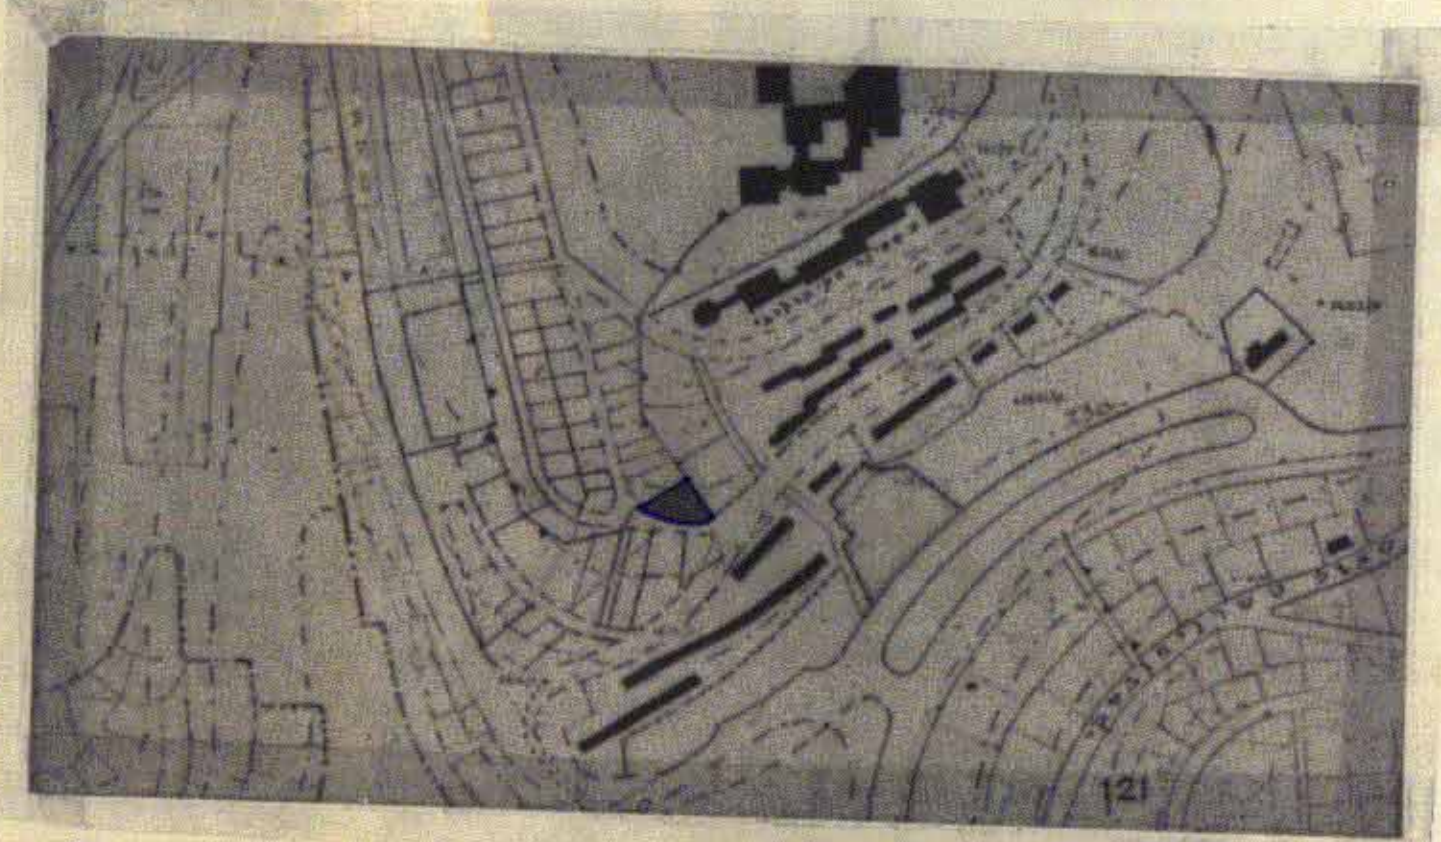

משרד הפנים
 חוק התכנון והבניה תשכ"ה-1965
 מרחב תכנון מקומי
 אב' 116 מש' 1947
 תכנית תכנון עיר אב' 62
 תוספת תכנון בביטוחה
 סיום 29.5.73
 תחליטת להפקרה
 ממונה-מנהל


משרד הפנים
 חוק התכנון והבניה תשכ"ה-1965
 מרחב תכנון מקומי
 אב' 116 מש' 1947
 תכנית תכנון עיר אב' 62
 תוספת תכנון בביטוחה
 סיום 29.1.74
 תחליטת להפקרה
 ממונה-מנהל

קב 1:250

מקרה

- גבול התכנית —————
- דרך קיימת או מאושרת ————
- מפוזר מקומות ————
- בנין מוצע ————
- מרחב בנין מוצע 500 ————

תוכנית בעל הקרקע
 תאריך התכנון
 תאריך: 6.5.73

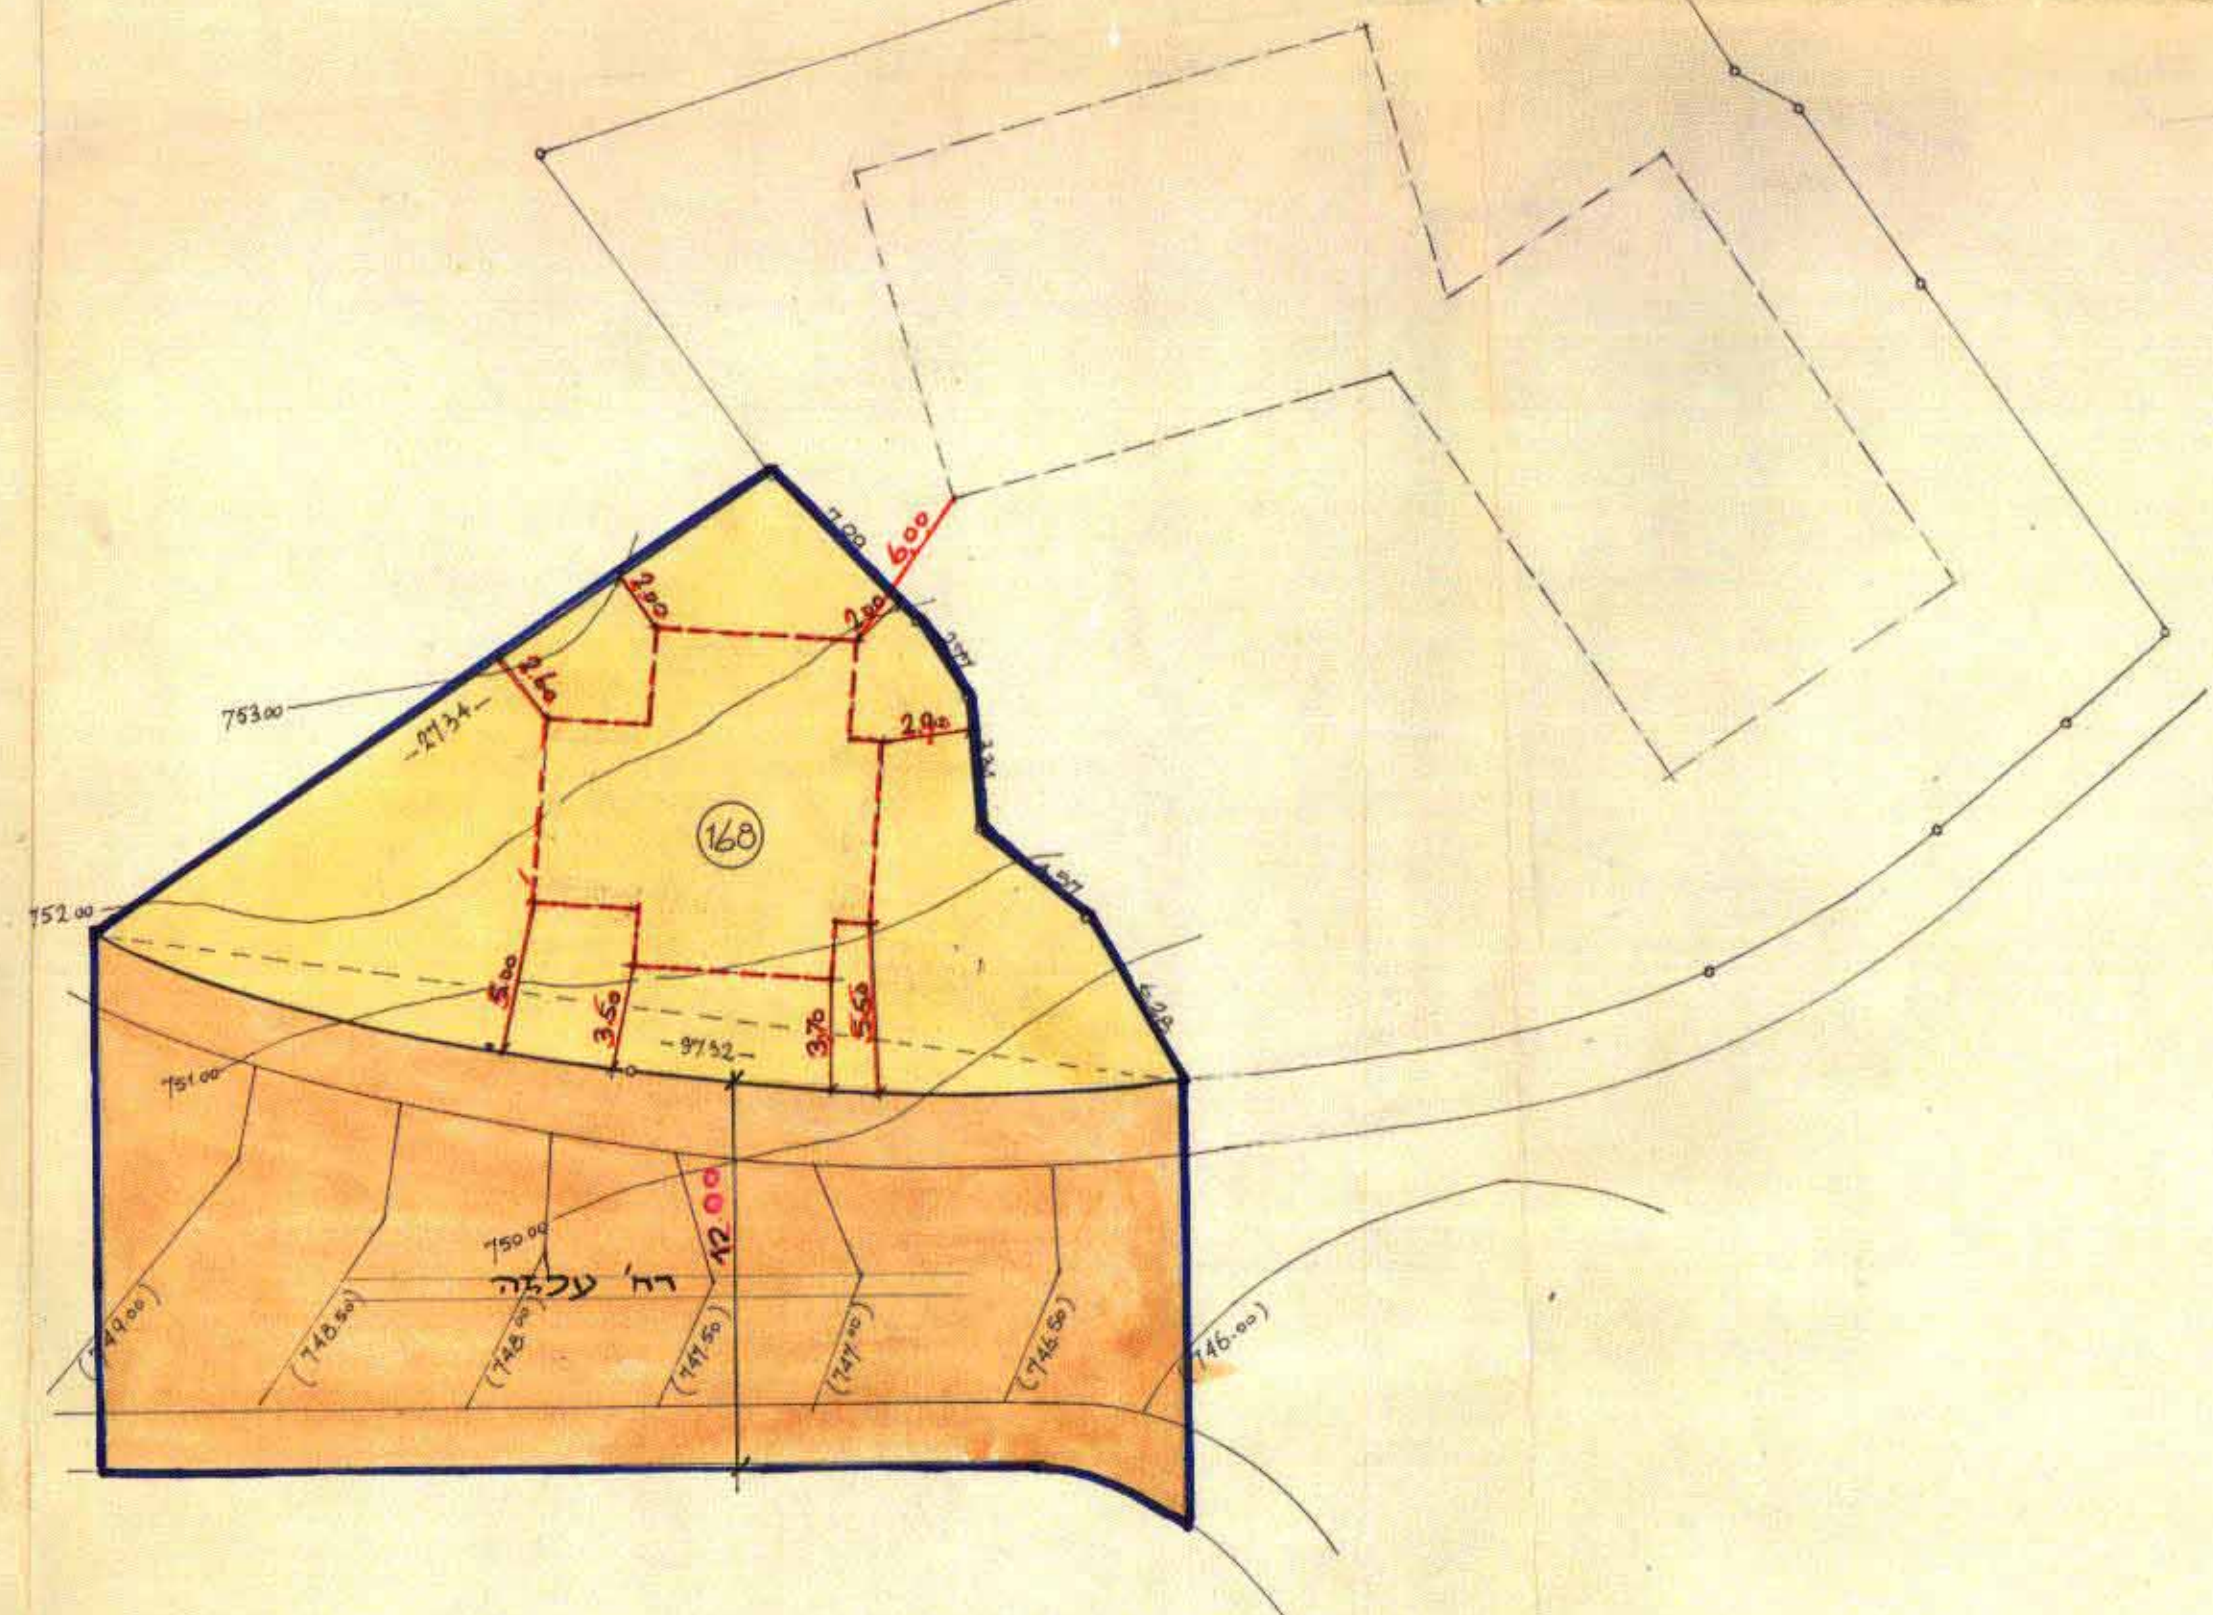

משרד הפנים
 קובץ חוקים
 עכשית או עתידות