

מרחב תכנון מקומי ירושלים
תכנית מס. 4580

שינוי מס' 24/94 לתכנית המתאר המקומית לירושלים
(שינוי תכנית מתאר מקומית)

תשריט

ק.מ. 1:250

משרד הפנים מחוז ירושלים
אישור תכנית מס' 4580
הועדה המחוזית להכרזה על תכניות
בשייבה מס' 16 ביום 16.5.94


משרד הפנים מחוז ירושלים
הקדמת תכנית מס. 4580
החלטת המחוזית להכרזה על תכנית
מס' 4580 להקדמת תכנית
לשטח של 1083 מ"ר

חתימת בעל הקרקע
מנהל מקרקעי ישראל
כתובת: דח"ב יהודה 34 ירושלים 94583
טל. 02-254121

חתימת מגיש התכנית
ה"ה גל כהן, מושי כהן ואחרים
כתובת: דח"ב 43 ירושלים 93702
טל. 02-786138


חתימת המתכנן
ג. לייבסון אדריכל
כתובת: רח' שלמה צמח 18 ירושלים
ת.ד. 3624 02-438178
טל. 02-248494

תאריך: 21.5.95

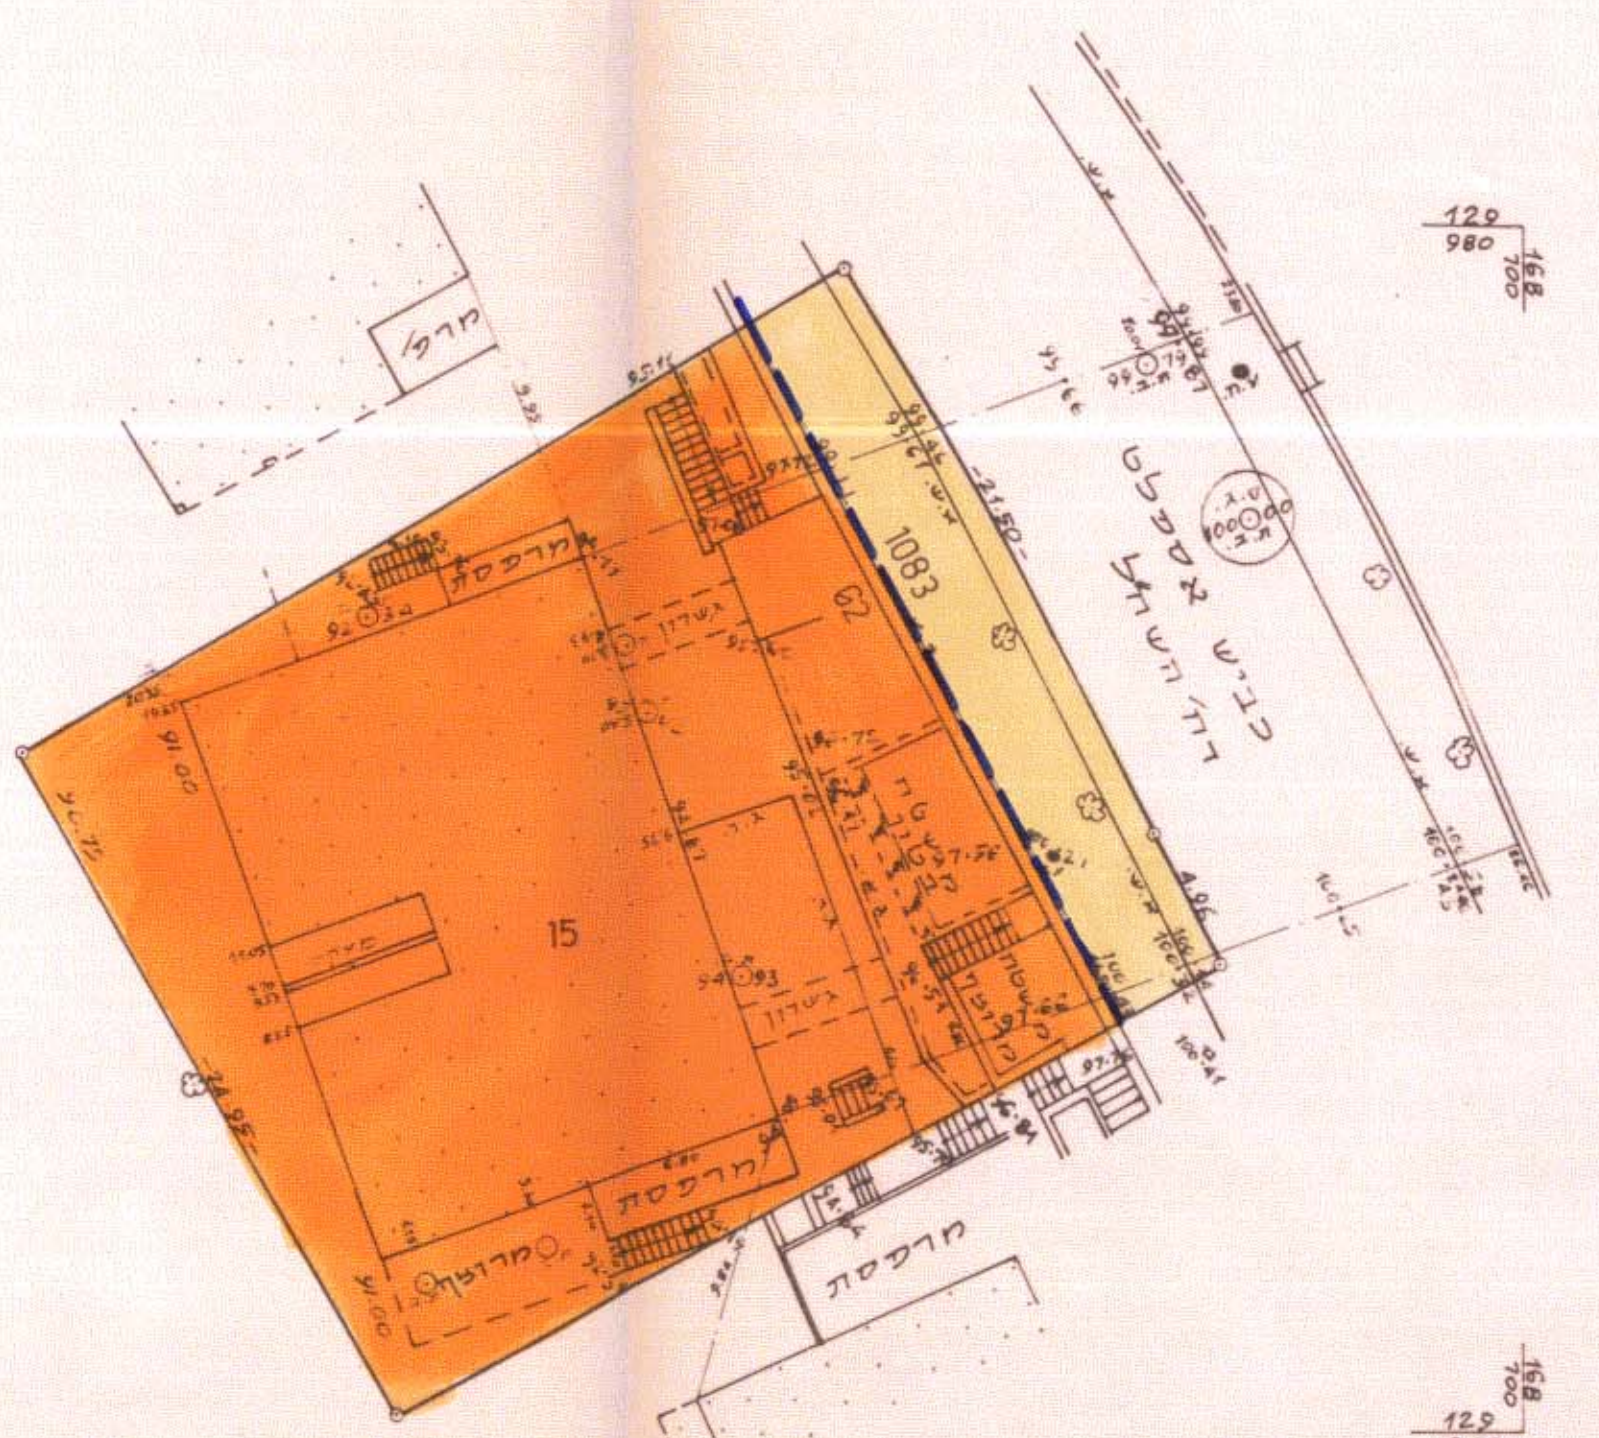

מצב מאושר ע"פ תכנית המתאר המקומי לירושלים ו-ע"פ תכנית מס' 1083


- מקרא מצב מאושר
- גבול תכנית מאושרת ומספרה 1083
 - דרך קיימת/מאושרת
 - אזור מגורים 5
 - בנין קיים
 - גבול חלקה קיימת
 - מס' חלקה קיימת 15

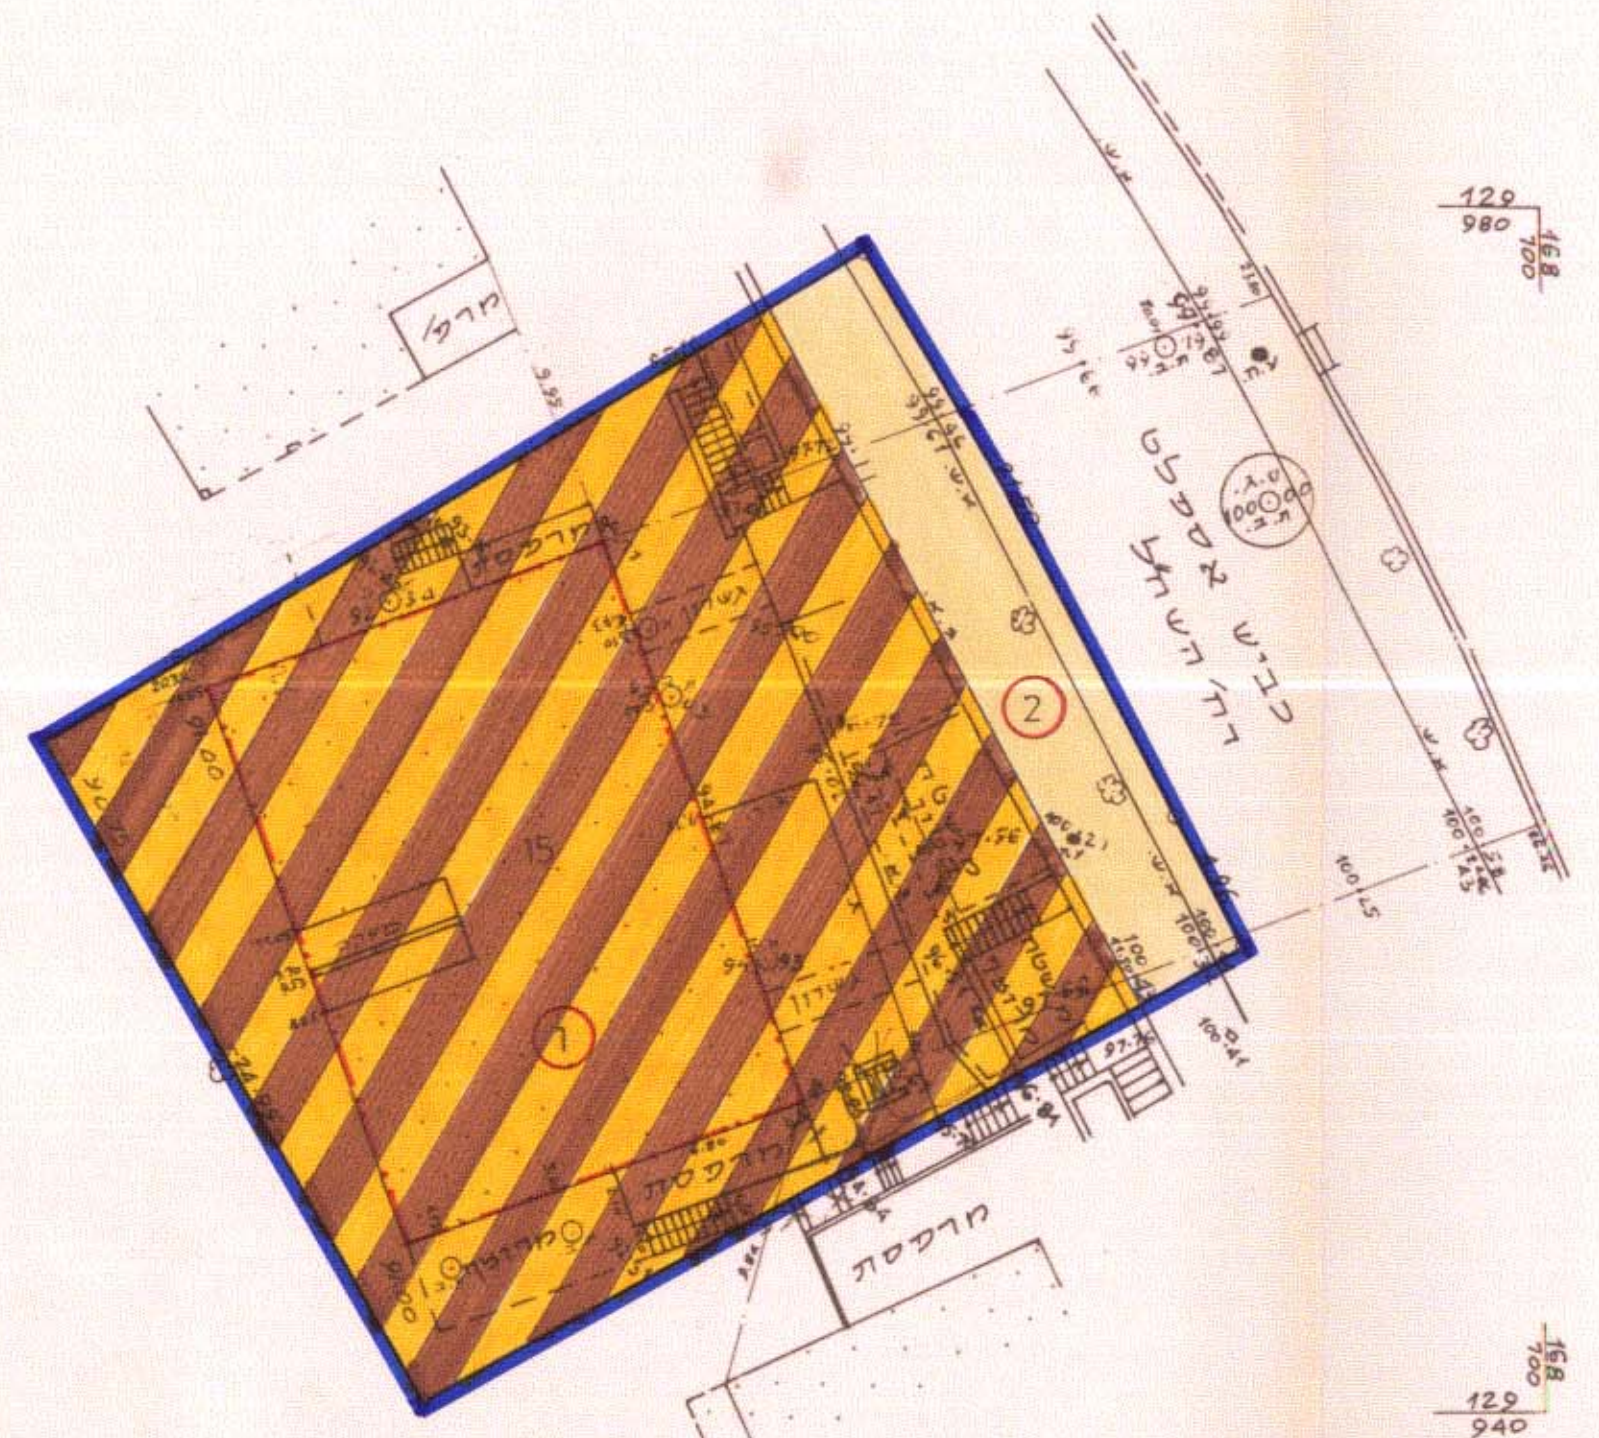

מצב חדש

- מקרא מצב חדש
- גבול התכנית
 - דרך קיימת/מאושרת
 - אזור מגורים מיוחד
 - בנין קיים
 - מס' חלקה קיימת
 - מס' מגרש חדש
 - קו בנין מירבי

- הערות:**
- הסדירה מבוססת על נקודות משלטות: 213/מ" - 1 - 219/מ" - 1
 - הגבולות נושאים וסתתחים לס.א.ג. על תב. בכביש בגובה 100.00

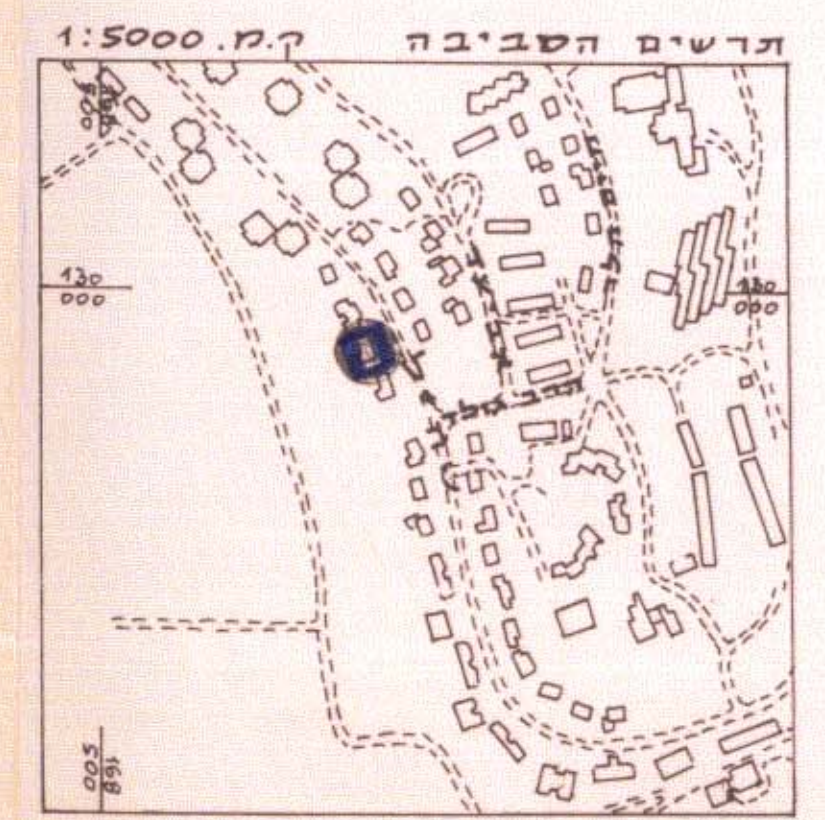

יא לערבי דישוק
יעקב סומך מודד מס' 122 ישינו 12.5.92
רח' מסוק ישראל 10, ירושלים טל. 02-816462

יעקב סומך מודד מס' 122 ישינו 27.10.93
רח' מסוק ישראל 10, ירושלים טל. 02-816462

יעקב סומך מודד מס' 122 ישינו 17.5.95

מחוז: ירושלים
נ פ ה: ירושלים
ע י ד: ירושלים
מקום: דח"ב השח"ל 43
נוש: 30184 חלקה: 15
הוכן עבור:
השטח: 0.820 מ.ד.

מצב קיים				מצב לפי הוראות תכנית מס 4580 ז			
מספר הגוש	מספר החלקה	שטח הרשום ב-מ"ר	מספר מגרש חדש	אזור מגורים מיוחד	הפרשות		הערות
					שטח לדרך ציבורית ב-מ"ר	סה"כ הפרשות ב-מ"ר	
30184	15	820	1	715	715	715	המגרש החדש המסומן במספר 1 ירשם ע"ש הבעלים של חלקה 15 בגוש 30184.
		820	2	715	105	105	
	סה"כ	820		715	105	105	

הערה:

- סה"כ ההפרשות לצרכי ציבור בגבולות תכנית מס' 4580 ז הם כ- 105 מ"ר שהם כ- 13% משטח התכנית.
- אני יעקב סומך מודד מוסמך חתום מטה מאשר בזה כי חישוב השטחים שבטבלת איחוד וחלוקה נכונים. בדקתי היישוב פלנימטרית ובעיטה גרפית.

יעקב סומך מודד מס' 122 ישינו 26.5.94
חתימה ותאריך

יעקב סומך מודד מס' 122 ישינו 17.5.95