

מחוז ירושלים
 מרחב תכנון מקומי ירושלים
 תכנית מס' 6485


ש"נוי מס' 1/98 לתכנית 4352
 (ש"נוי תכנית מתאר מקומית)

תשריט
 ק.ס. 1:250

תימת בעלי הקרקע ומגישו התכנית:
 מאיר גורט (ת"ש 55398523) מ'ה' ה'וש 9 ב'ב' (טל' 03-5708052) וא"י קורט
 אברהם אורן (ת"ש 55605778) שד' גבעת מעשה 6 (טל' 02-5885374)
 אריאל אורן


עלי: הקרקע הנוספים: יוחנן צ'ינור, אהרן צ'יאת, שמואל קנילביסקי, יצחק פאלוק, מעשה בריזל
 תימת המתכנן: ולטין אילין (ת"ש 30659844) ה. גוטלושיות אדרבלות ובנו
 רח' בית וגן 11 י"ם (טל' 02-6430045)

ר. נוטל ושות'
 אדריכלות ובינוי
 טלפקס: 026430045
 משרד הפנים מחוז ירושלים
 6485
 אישור תכנון מס' 6485
 תועדה המחוזית החליטה להפקיד את התכנית
 במועצה מ"מ 9198
 22.7.98
 9.12.98

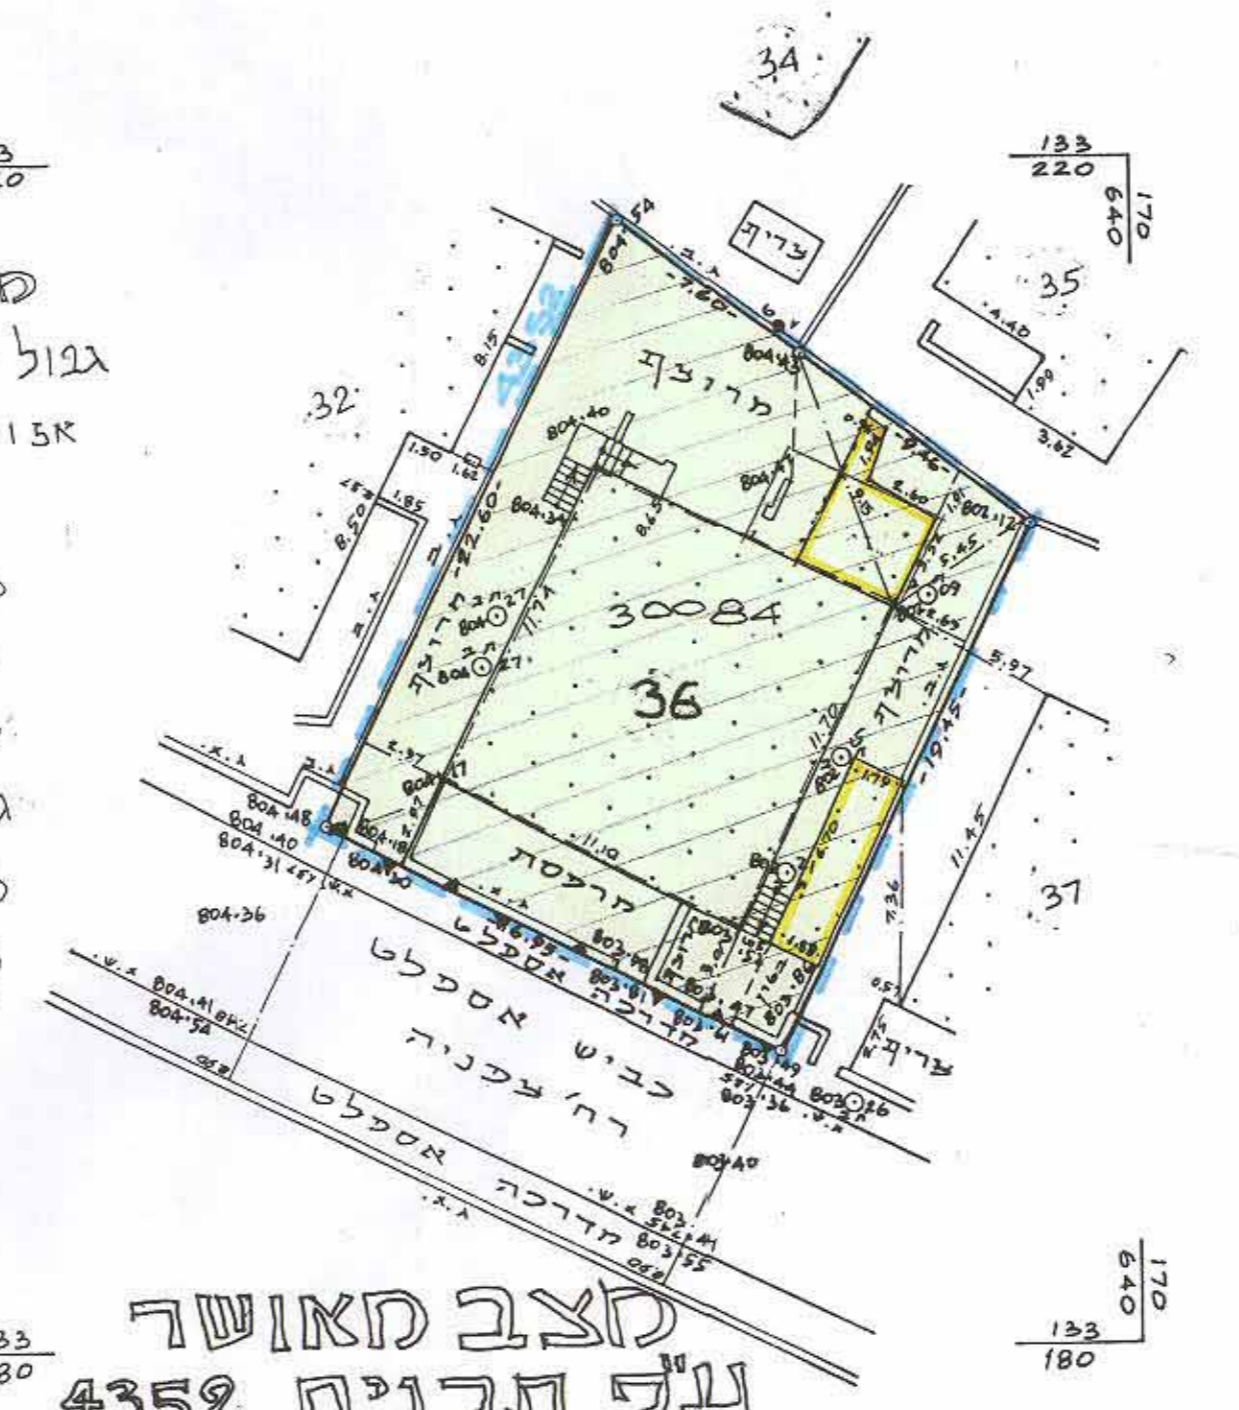

מצב מאושר
 ע"פ תכנית 4352
 ק.ס. 1:250

סקרא מצב מאושר
 גבול תכנית מאושרת ומספרה 4352
 אזור מגורים מיוחד
 בנין ק"ם
 מבנה להרסה
 גבול גוש
 מס' גוש
 גבול חלקה
 מס' חלקה
 קו בנין מאושר

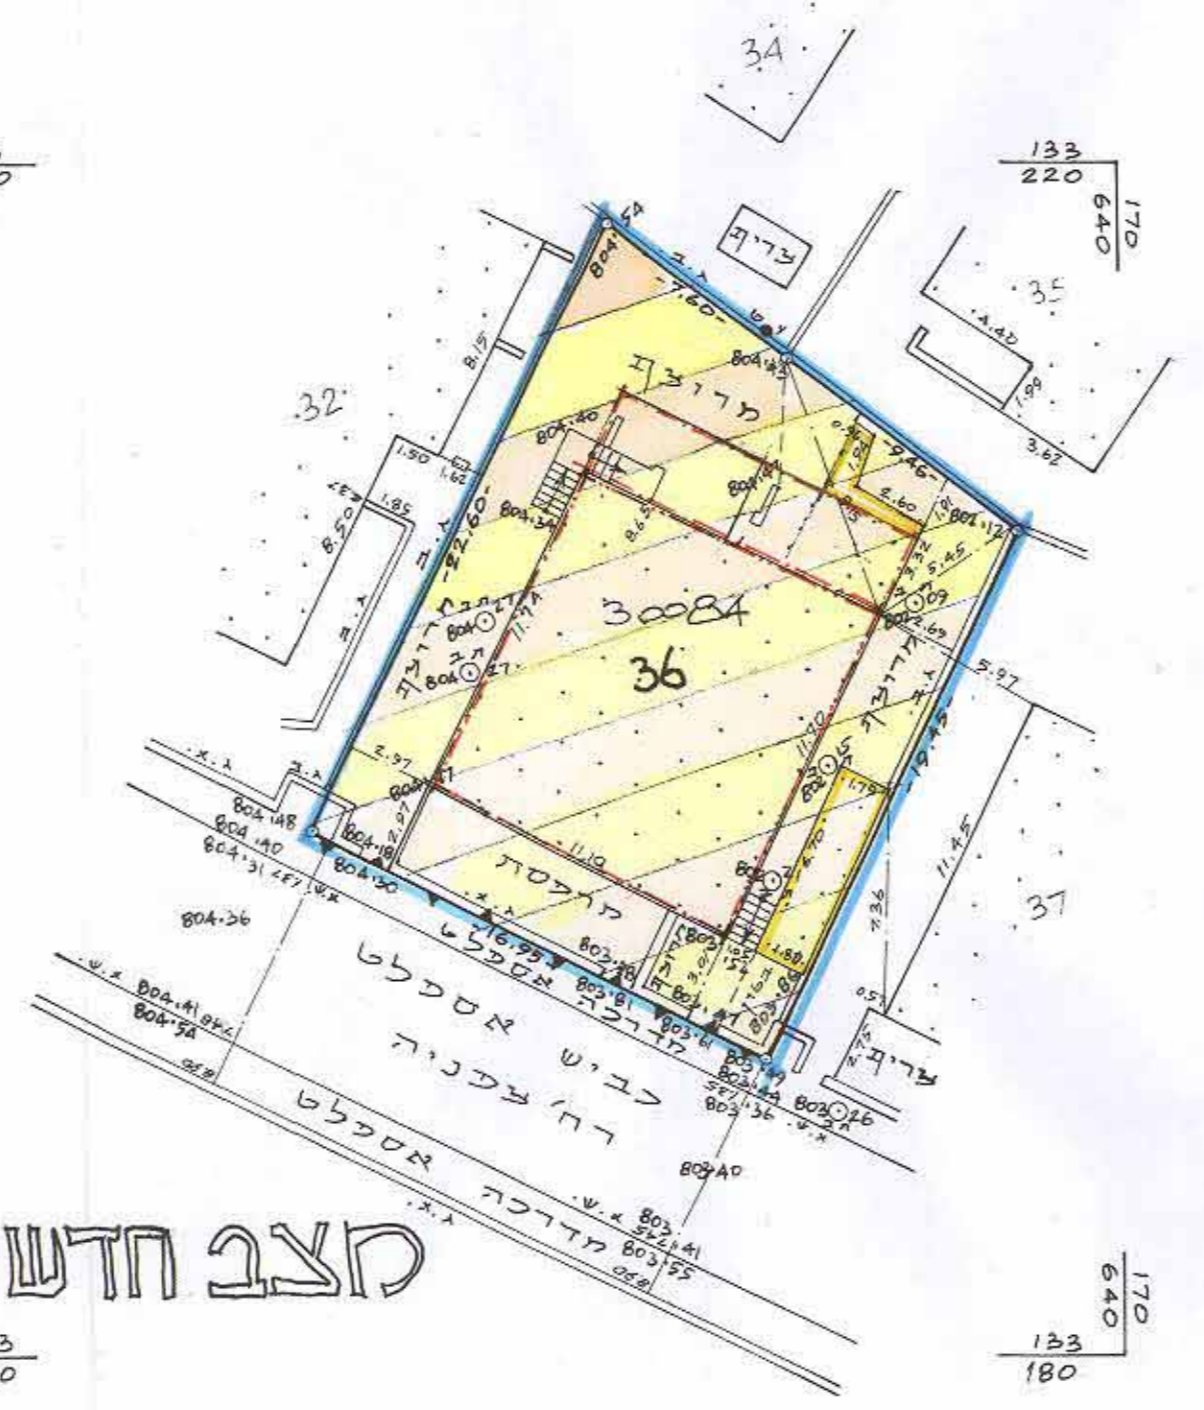

מצב חדש

זנה מדה 1:250

מס' סדורו י.ס. 11/98

מחוז: ירושלים
 נפה: ירושלים
 עיר: ירושלים
 מקום: רח' צפניה 31
 גוש: 30084 חלקה: 36
 שטח: 0.352 מ.ד.

סקרא מצב חדש
 גבול תכנית
 אזור מגורים מיוחד
 בנין ק"ם
 מבנה להרסה
 גבול חלקה
 מס' חלקה
 קו בנין מאושרת
 קו בנין מ'ה' לתוספת
 קו בנין מ'ה' לתוספת קומה
 גבול גוש
 מס' גוש
 קו בנין מאושר

הערות
 1. המדידה מבוססת על נקודות
 מהשלמיות מ/מ 476 ו-מ/מ 477.
 2. הגבה מבוססת על נקודה עירונית
 מס' 20 בגבה 790.8



לא לצרכי רישום
 יעקב סומך מודד מוסמך
 מס' רשיון 322
 9.1.98

יעקב סומך מודד מוסמך
 מס' רשיון 322
 8.12.98