

מרחב תכנון מקומי ירושלים
 תשריט מצורף לתכנית תכנון עיר מפורטת מס' 1556
 חלוקת משנה של החלקה 47 בגוש 30149 ברחוב כרמון
 שכונת בית הכרם

ק.מ. 1:250

טבלה לחישוב הבנין הקיים



הקומה	השטח במ"מ	שטח המגרש	האחוז הבנוי ביחס למגרש
מרתף	140	799	47,5%
עליונה	240		
כניסה	160	600	50%
עליונה	140		

טבלת שטחים

מס' החלקה	שטח החלקה במ"מ	השטח במו"מ	היעוד	האחוז
47	1399	74	דרך צבורית	5,3
		725	מגורים 5	51,8
		600	מגורים 6	42,9
סה"כ		1399		100,0

מ ק ר א

- גבול התכנית
- דרך קיימת או מאושרת
- אזור מגורים 5
- גבול מוצע של מגרש
- מספר מגרש מוצע
- מספר חלקה קיימת
- סמעת מעבר
- בנין קיים

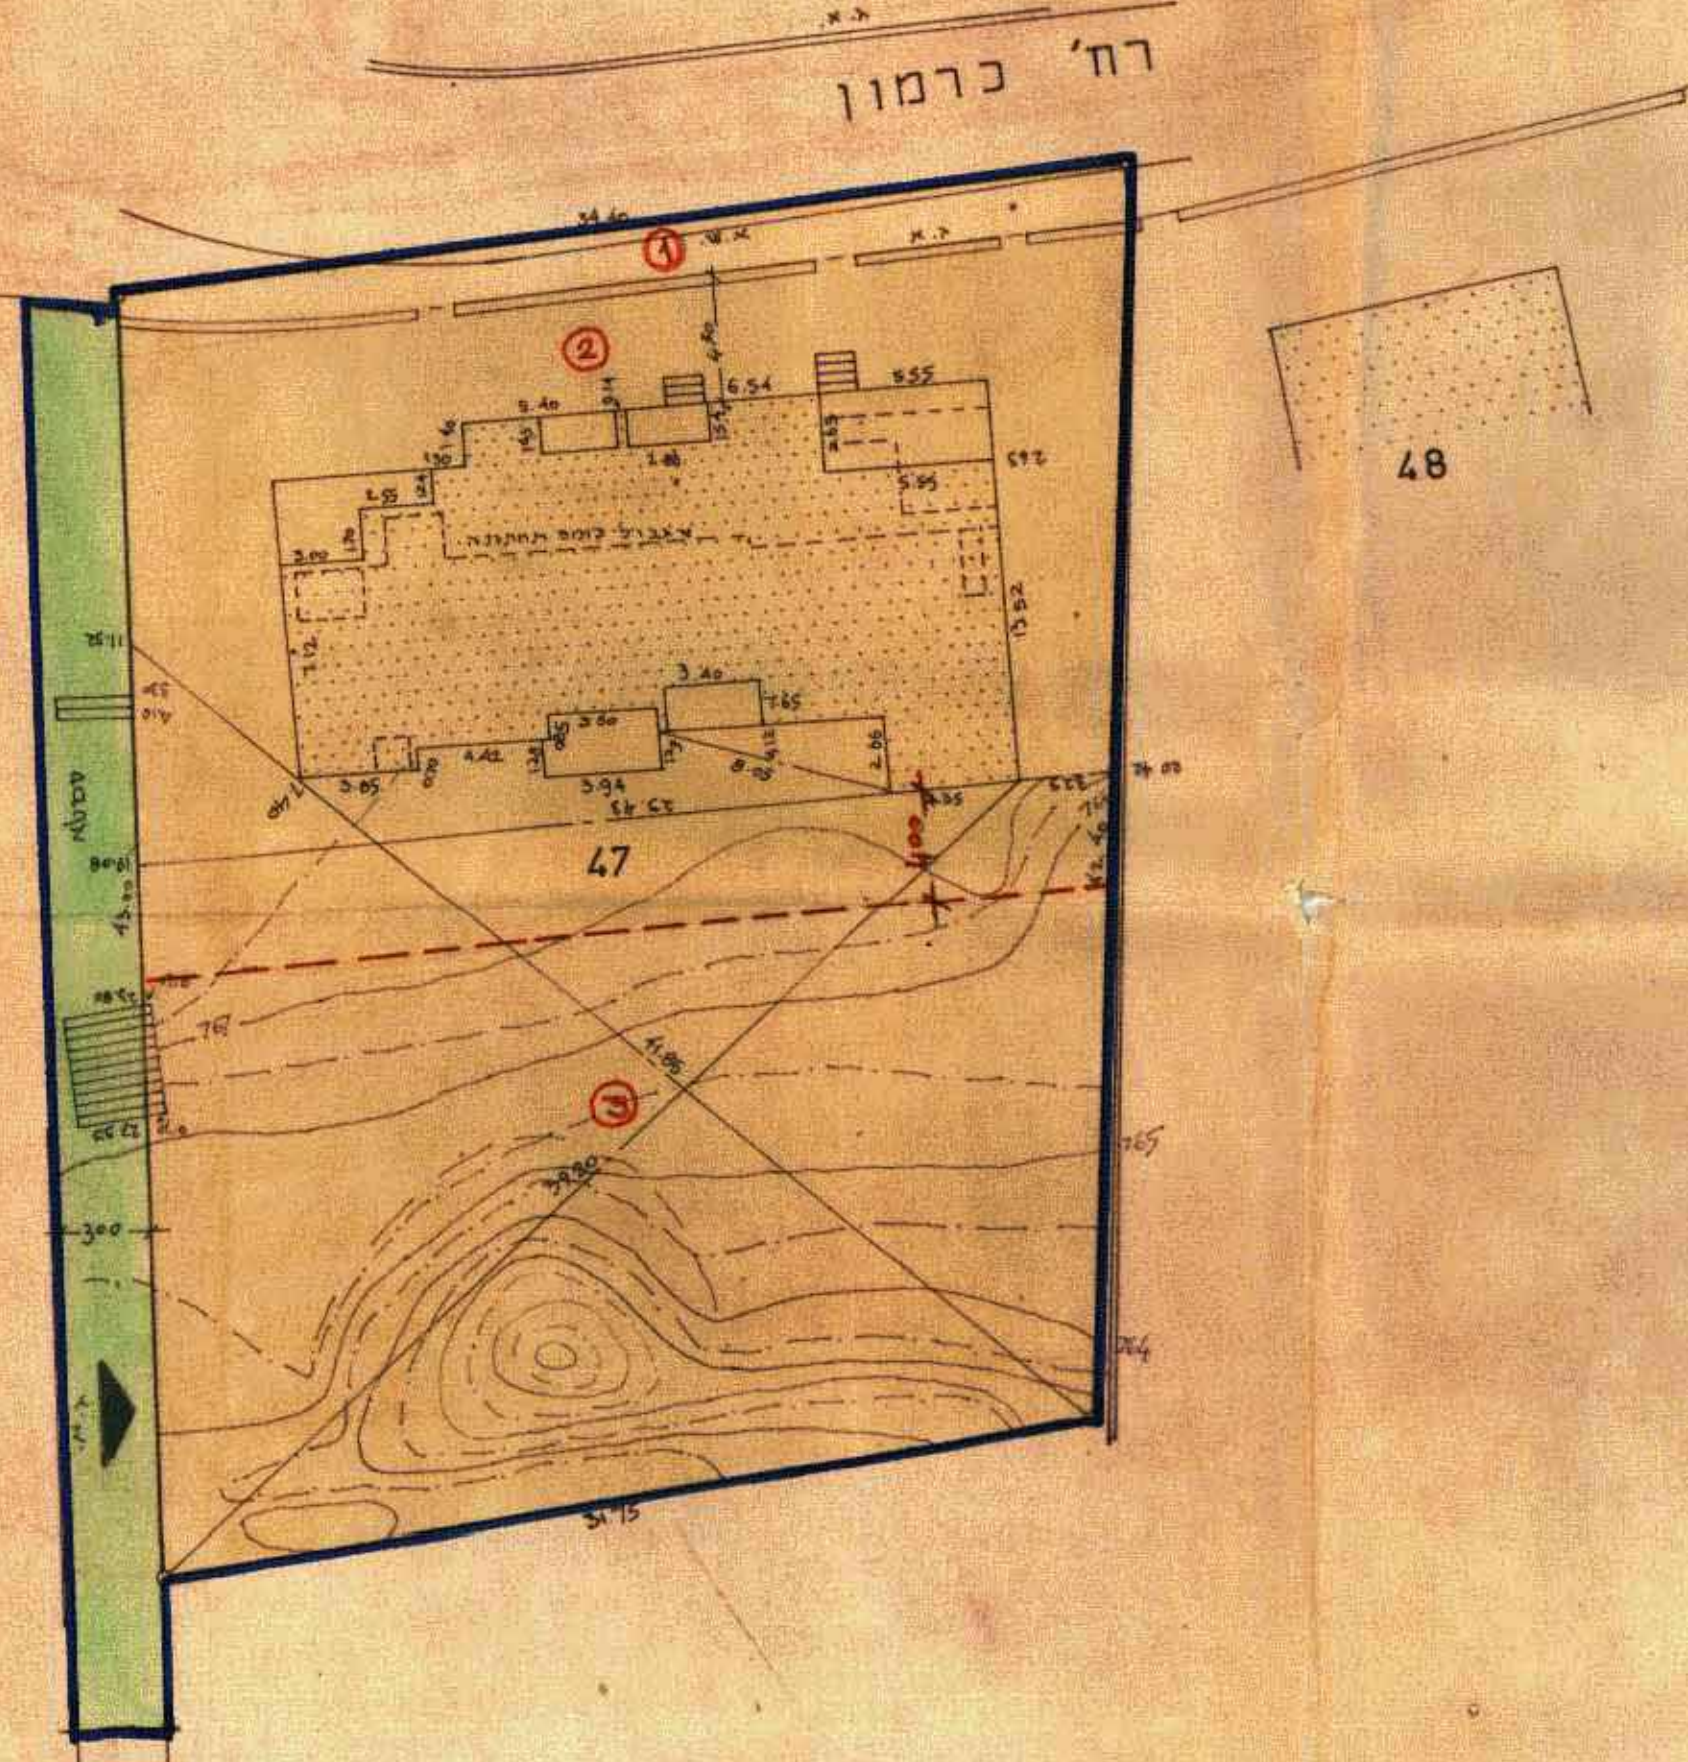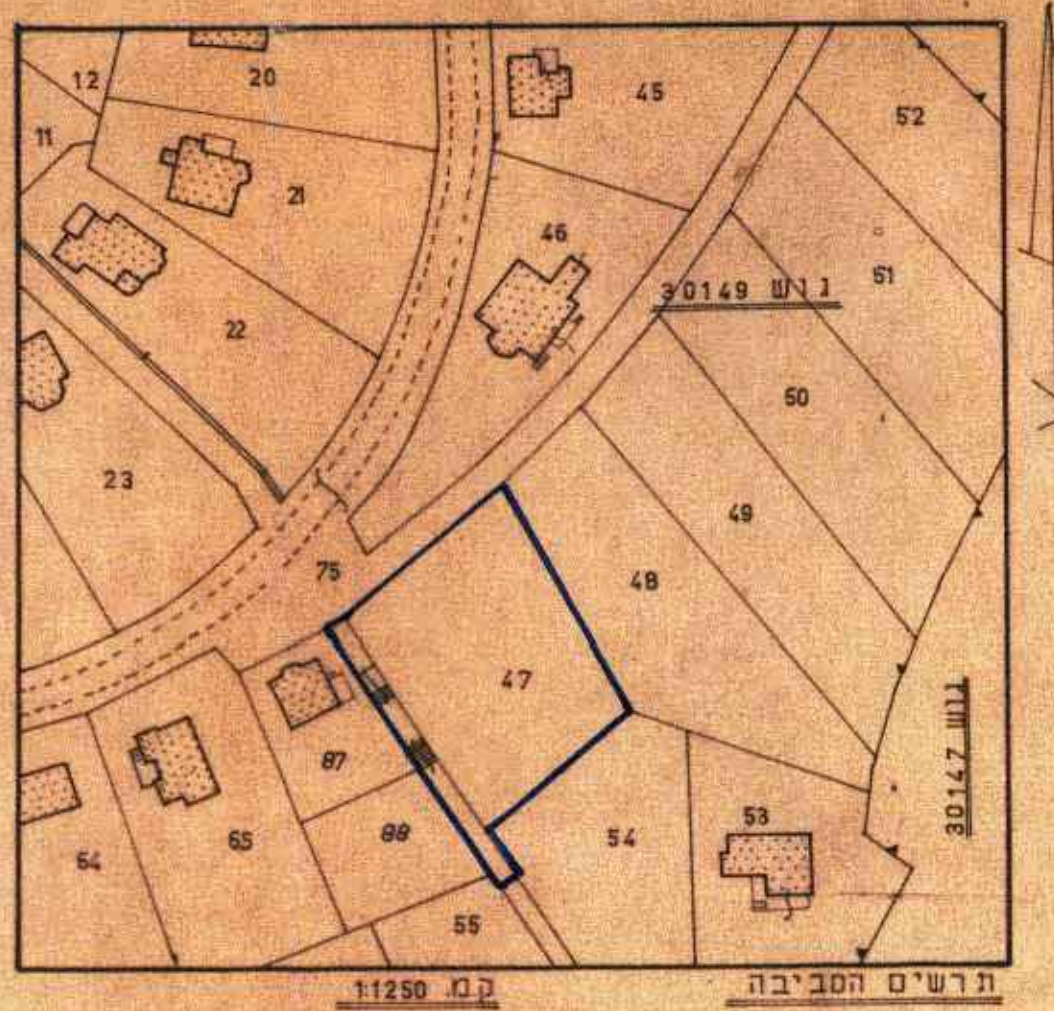

תכנית זוהה לתכנית מס' 1556
 11.6.69

ועדת הספחה לתכנון ולבניה ירושלים
 חכמת כמ. ספורטת מס' 1556
 החליטה בשיבתה מיום 21.5.69
 לאשר את התכנית הנ"ל לפי התנאים המפורטים בה

חתימת הבעלים: _____
 חתימת המתכנן: _____
 תאריך: 5/6/1969