


# מרחב תכנון מקומי ירושלים

תכנית מפורטת מס' 945 ה'

תשריט

ק.מ. 1:1250

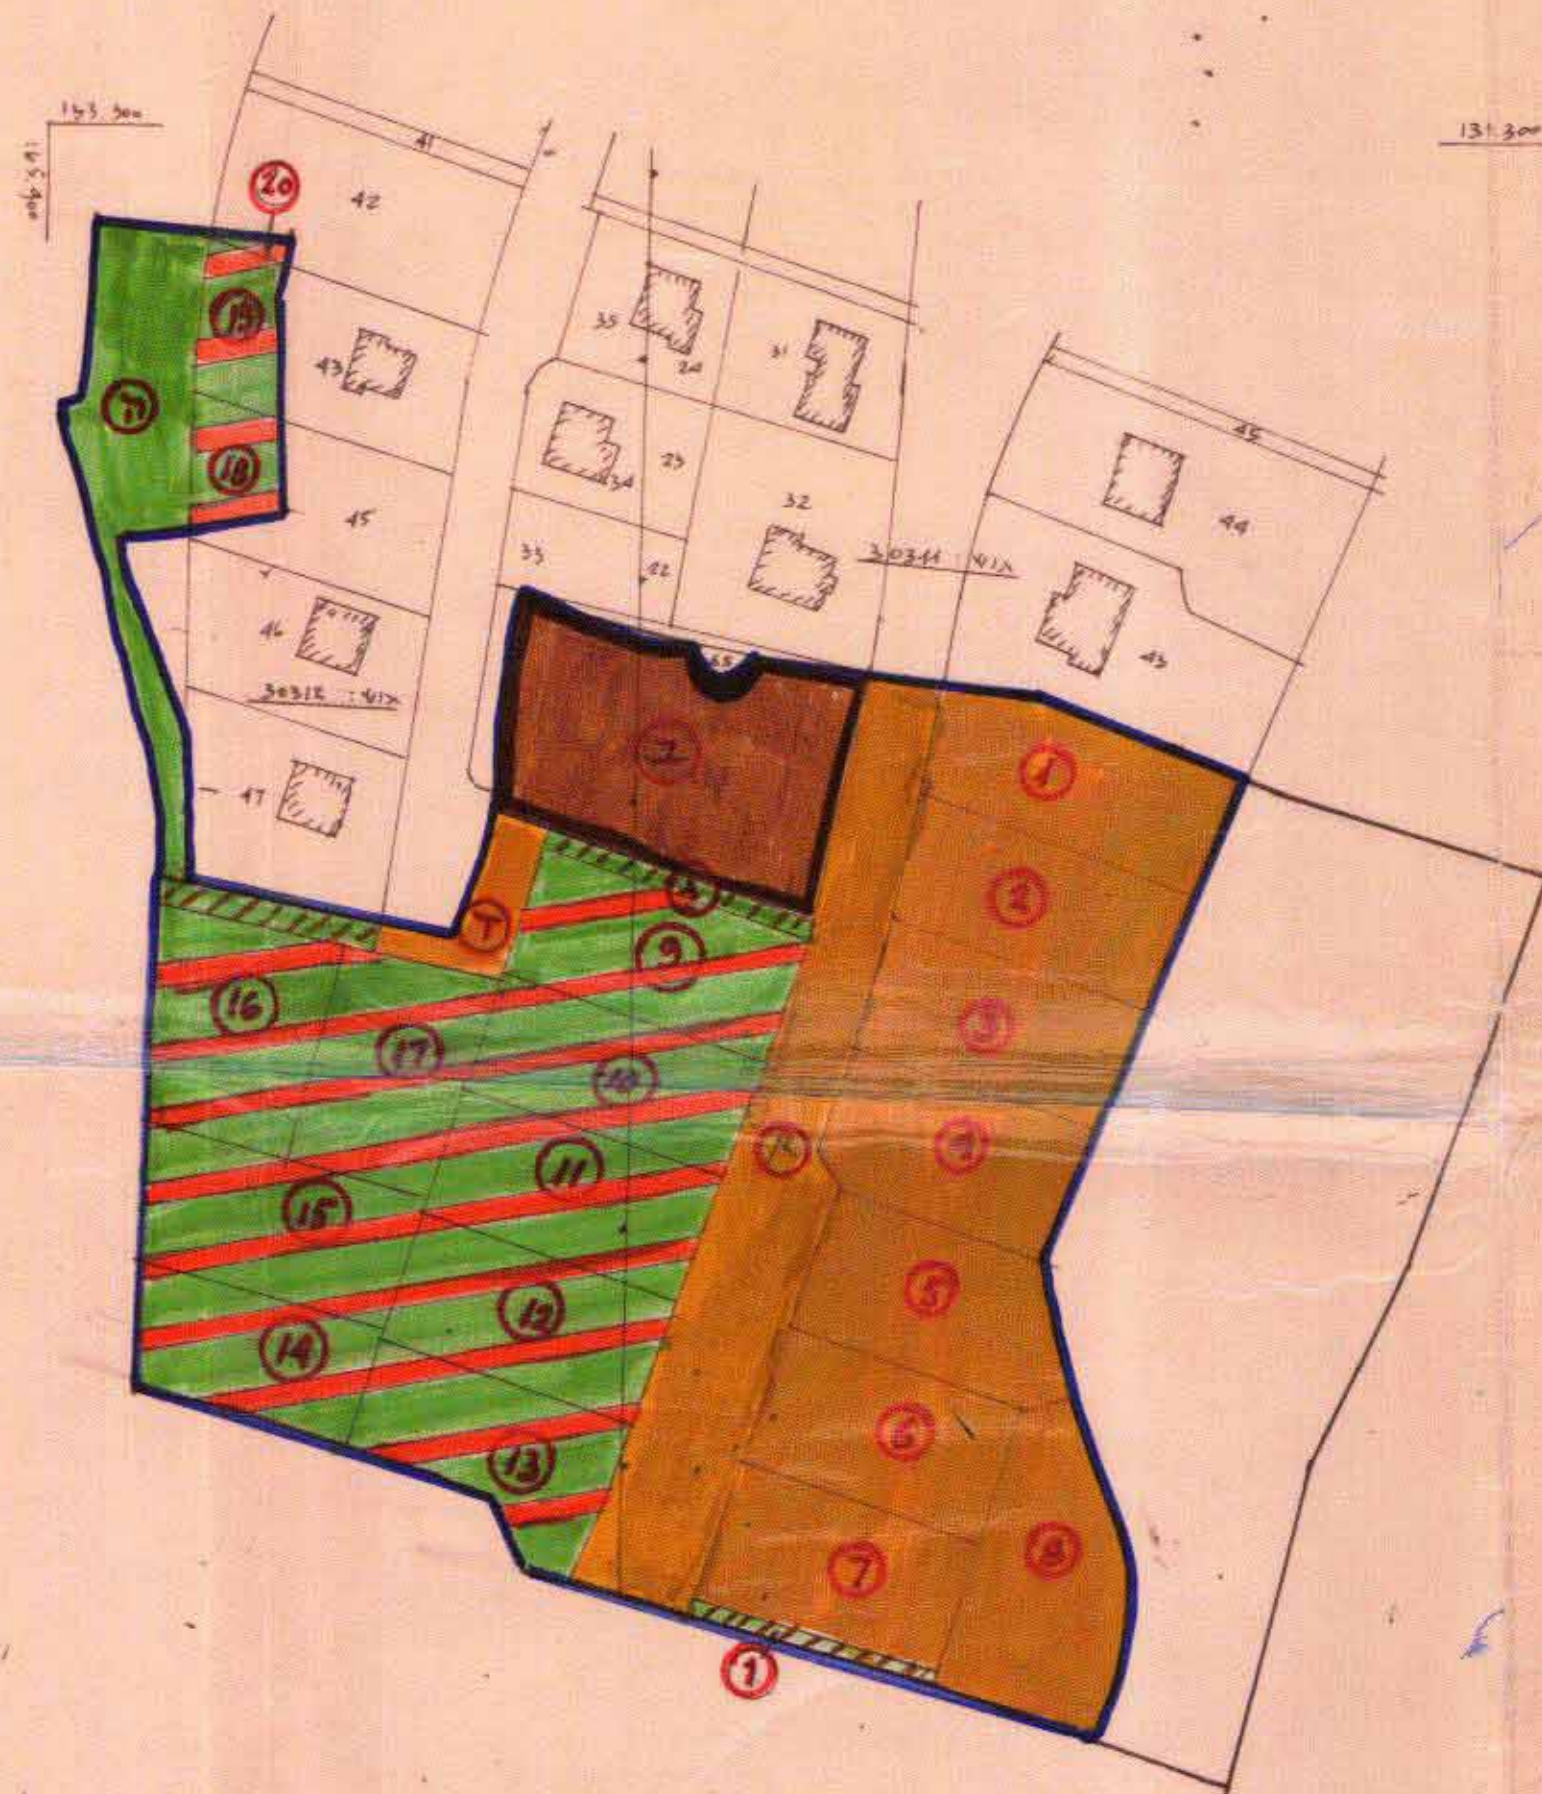

המשרד לתכנון ולבנייה  
המחלקה לתכנון ולבנייה  
המחלקה לתכנון ולבנייה

**הפקדת תכנית**

הועדה המחוזית לתכנון ולבניה  
30/4/85  
ה'תשס"ה  
למפקד תכנית זו שמספרה  
945 ה'

מס' תכנית: 945 ה'  
שם המפרט: [Signature]

המשרד לתכנון ולבנייה  
המחלקה לתכנון ולבנייה  
המחלקה לתכנון ולבנייה

**אשור תכנית**

הועדה המחוזית לתכנון ולבניה  
5/1/85  
ה'תשס"ה  
למפקד תכנית זו שמספרה  
945 ה'

מס' תכנית: 945 ה'  
שם המפרט: [Signature]