

מרחב תכנון מקומי ירושלים

תכנית תכנון עיר מס' 1449

שנוי מס' 1 שנת 1968 לתכנית מתאר מקומית מס' 52

תקון מס' 1 שנת 1968 לתכנית בנין ערים מפורטת מס' 1093 א'

הפיכת שטח צבורי פתוח ושטח להקמת בנין צבורי לאזור מסחרי בגוש 30169 חלקות 69,1 וחלק מחלקה 68


ובגוש 30170 חלק מחלקה 3 ברחוב גולומב פינת רחוב פת. שטח התכנית 26 דונם בקרוב.

מסדר הפנים
חוק התכנון והבניה תשכ"ה-1965
 מחה וכתב
 מרחב תכנון מקומי
 תכנית להקמת בנין צבורי מס' 1449
 חתמה והחתימה בשיבתה ה-94
 מיום 17.2.69 החליטה לתת חוקה לתכנית הנכרת לעיל, ולא בענין אחר.
 פנ מנהל כללי לתכנון

ק.מ. 1:1250

החלטת המועצה המקומית ירושלים
 מס' 449
 תאריך 17.2.69
 חתמה והחתימה בשיבתה ה-94
 מיום 17.2.69 החליטה לתת חוקה לתכנית הנכרת לעיל, ולא בענין אחר.
 פנ מנהל כללי לתכנון

הצוים המפורטים להלן חלים על תכנית זו. כל צדדים המוגדרים בתכנית זו יחולקו לזכויות פרטיות. כל צדדים המוגדרים בתכנית זו יחולקו לזכויות פרטיות.

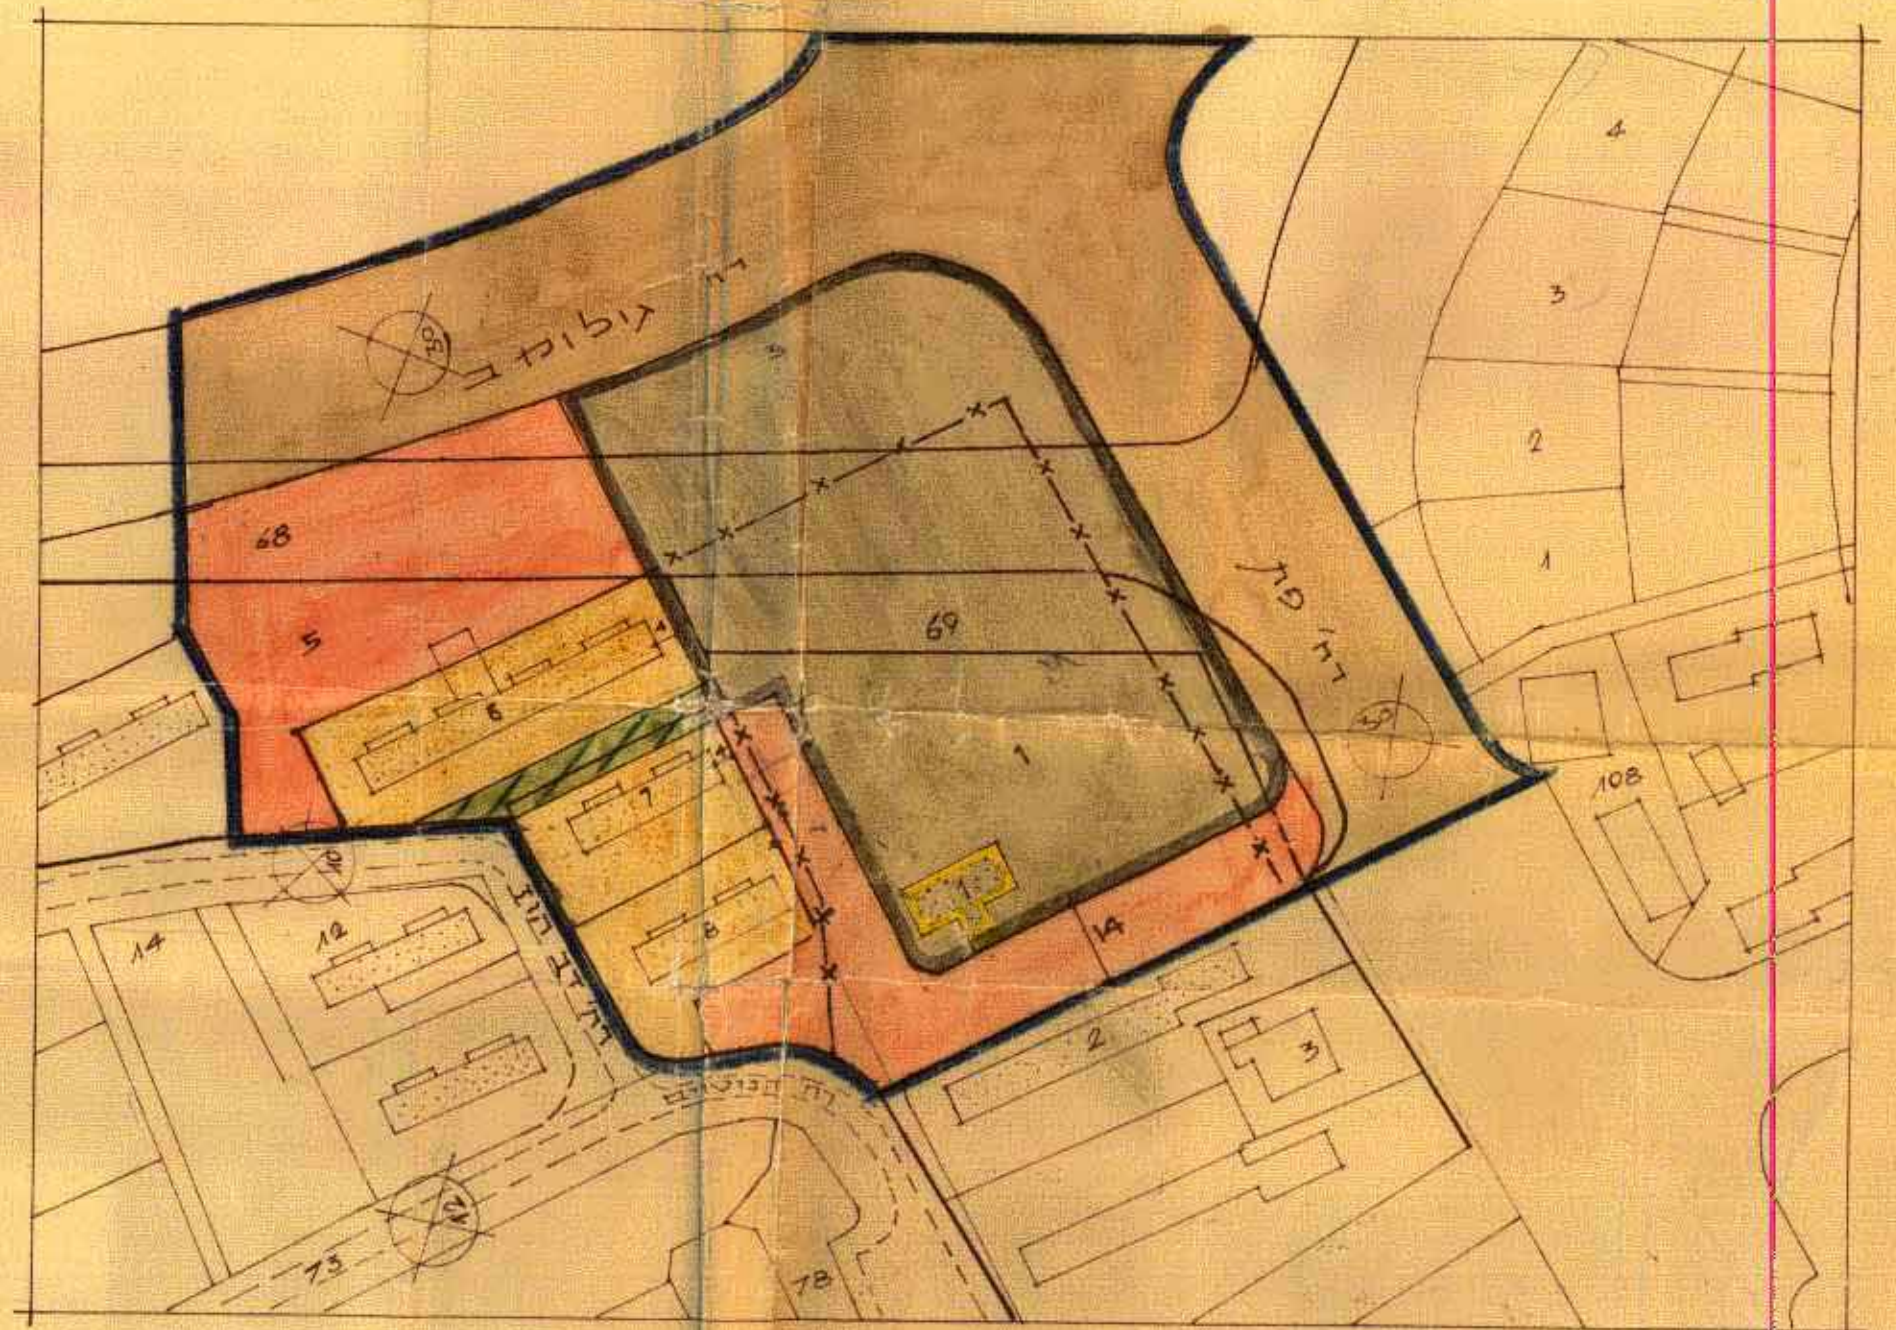


המורה אנטומית לתכנון הפנים ירושלים
 תכנים בנין ערים מס' 2669
 החליטה בשיבתה מס' 27268
 חתמה והחתימה בשיבתה ה-94
 מיום 17.2.69 החליטה לתת חוקה לתכנית הנכרת לעיל, ולא בענין אחר.
 פנ מנהל כללי לתכנון

9 יוני 1969
ה. צבי פנ מנהל כללי לתכנון
משרד השכונות
 חתימת מנגיש התכנית: משרד השכונות
 חתימת המתכנן: א.ה. אלרוך-אדריכלים ומתכנני ערים, רח' יואל ו ת"א.
 תאריך: 8.6.69

טבלת שטחים:

מס' גוש	מס' חלקה	שטח היצוד המאושר בקרוב	שטח הקרקע במ"ר				שטח בנין מוצע במ"ר				
			למסחרי בקרוב	למסחרי בקרוב	למסחרי בקרוב	למסחרי בקרוב	למסחרי בקרוב	למסחרי בקרוב	למסחרי בקרוב	למסחרי בקרוב	
30169	68	6105	1776	1224							
	69	1969	1370	599							
	1	4614	3214	1400							
	6*	1778	70	1458	250						
	7	880	60	820							
	8	1167	350	817							
	5	1194	1194								
	3	3000	2240	760							
סה"כ		8670	5557	250	3095	800	6934	3470	10404	120%	

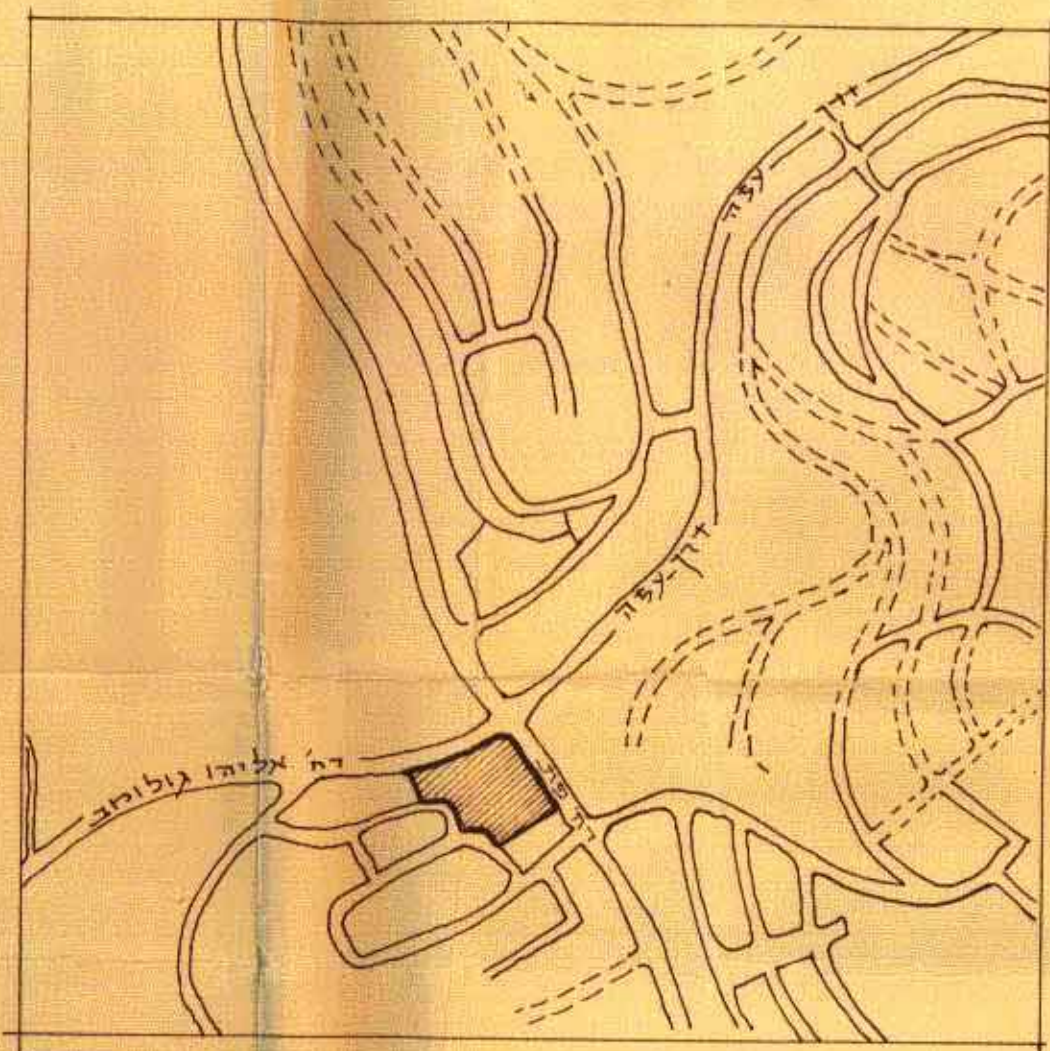

מקרא

- גבול התכנית
- שטח צבורי פתוח
- אזור מסחרי (+מגורים)
- אזור מגורים 5
- מעבר להולכי רגל
- דרך קימת או מאושרת
- דרך חדשה או הרחבה
- דרך לבטול
- בנין מוצע
- מס דרך
- קו בנין
- רוחב דרך
- בנין קיים
- בנין קיים להריסה
- גבול מבוטל של חלקה
- גבול מוצע של חלקה