


מ.מ. 1664 ירושלים  
 (5) - 133 K

# מרחב תכנון מקומי ירושלים תשריט מצורך לתכנית תכנון עיר מפורטת מס 1664

תכנית מפורטת לרובע מגורים A2 בנבעה הצרפתית

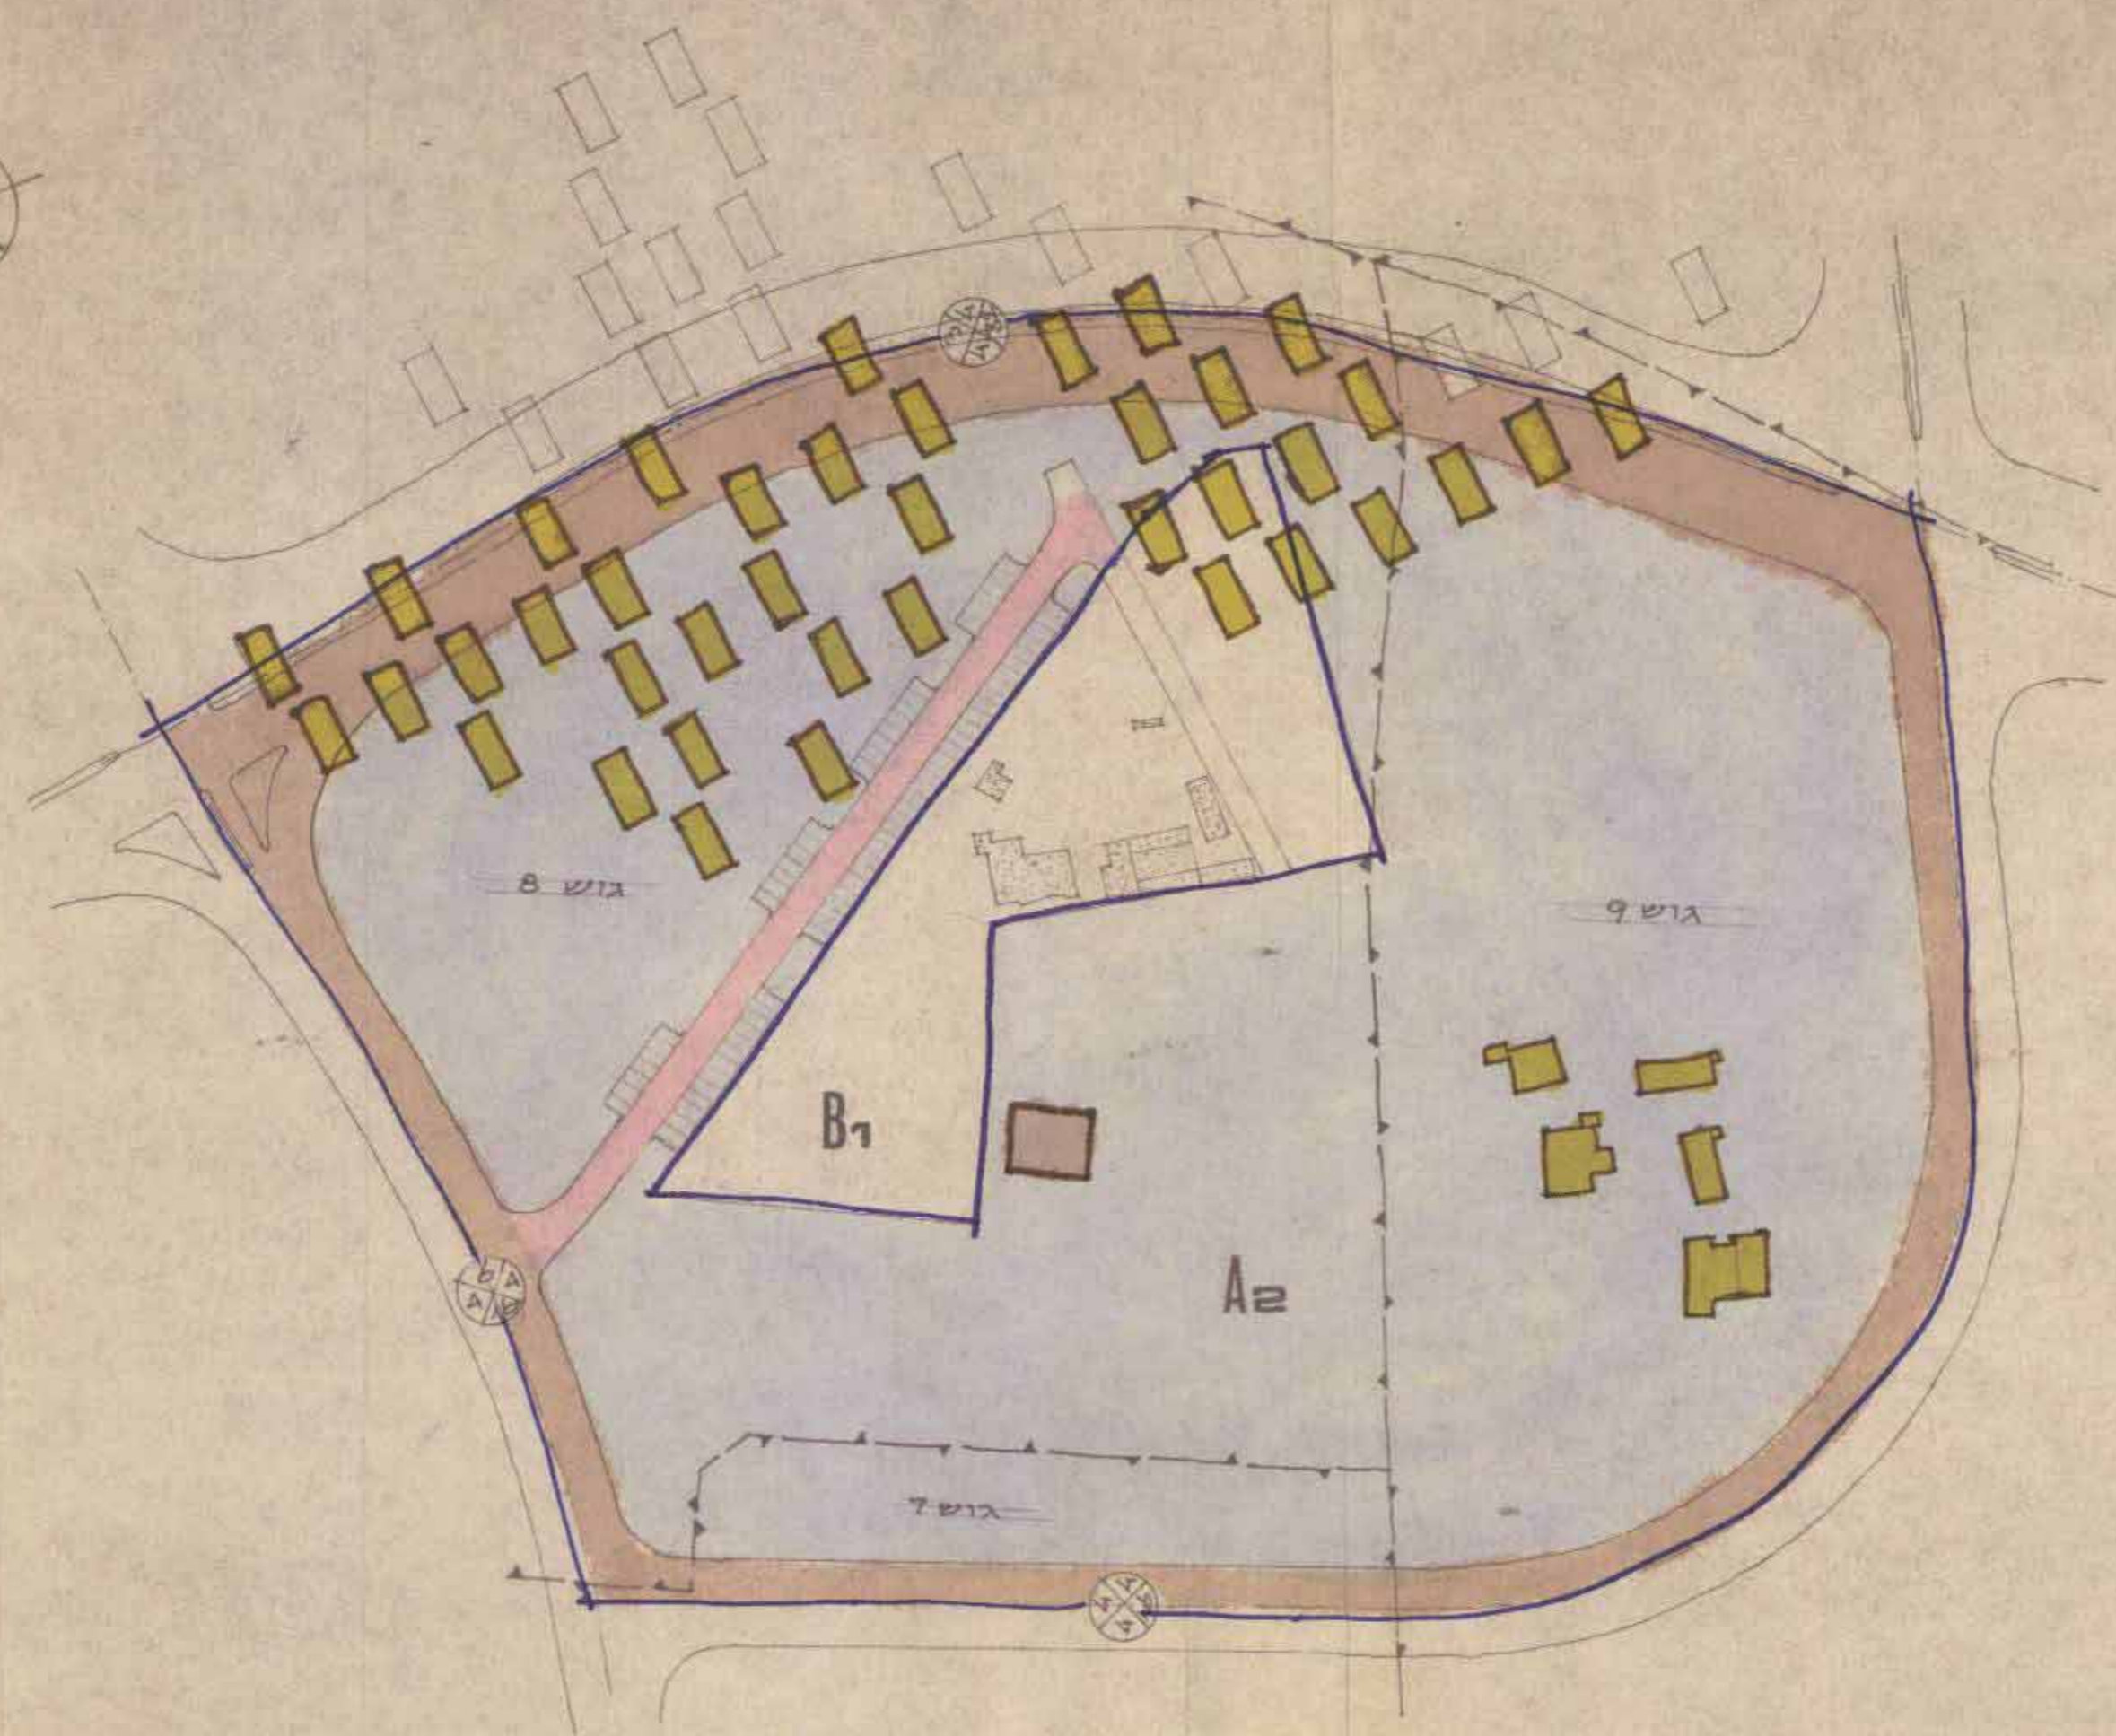


תרשים המגרש ק.מ. 1:250

- מחוז : ירושלים
- נפה : ירושלים
- עיר : ירושלים
- נוש : חלקים מגושים 7,8,9
- חלקה : A2
- היוזם : אוניברסיטה העברית ירושלים
- בעל הקרקע : מינהל מקרקעי ישראל
- המתכנן : ב. אידלסון ג. צפור - אדריכלים ומתכנני ערים בע"מ
- שטח התכנית : 51.520 ד'

**מקרא:**

- נבול התכנית
- אזור מגורים - 2
- דרך חדשה
- דרך קיימת
- דרך פרטית
- שטח לבנין ציבורי
- בנין קיים
- מבנה להריסה
- מספר דרך
- קו בנין
- רוחב דרך
- נבול גוש

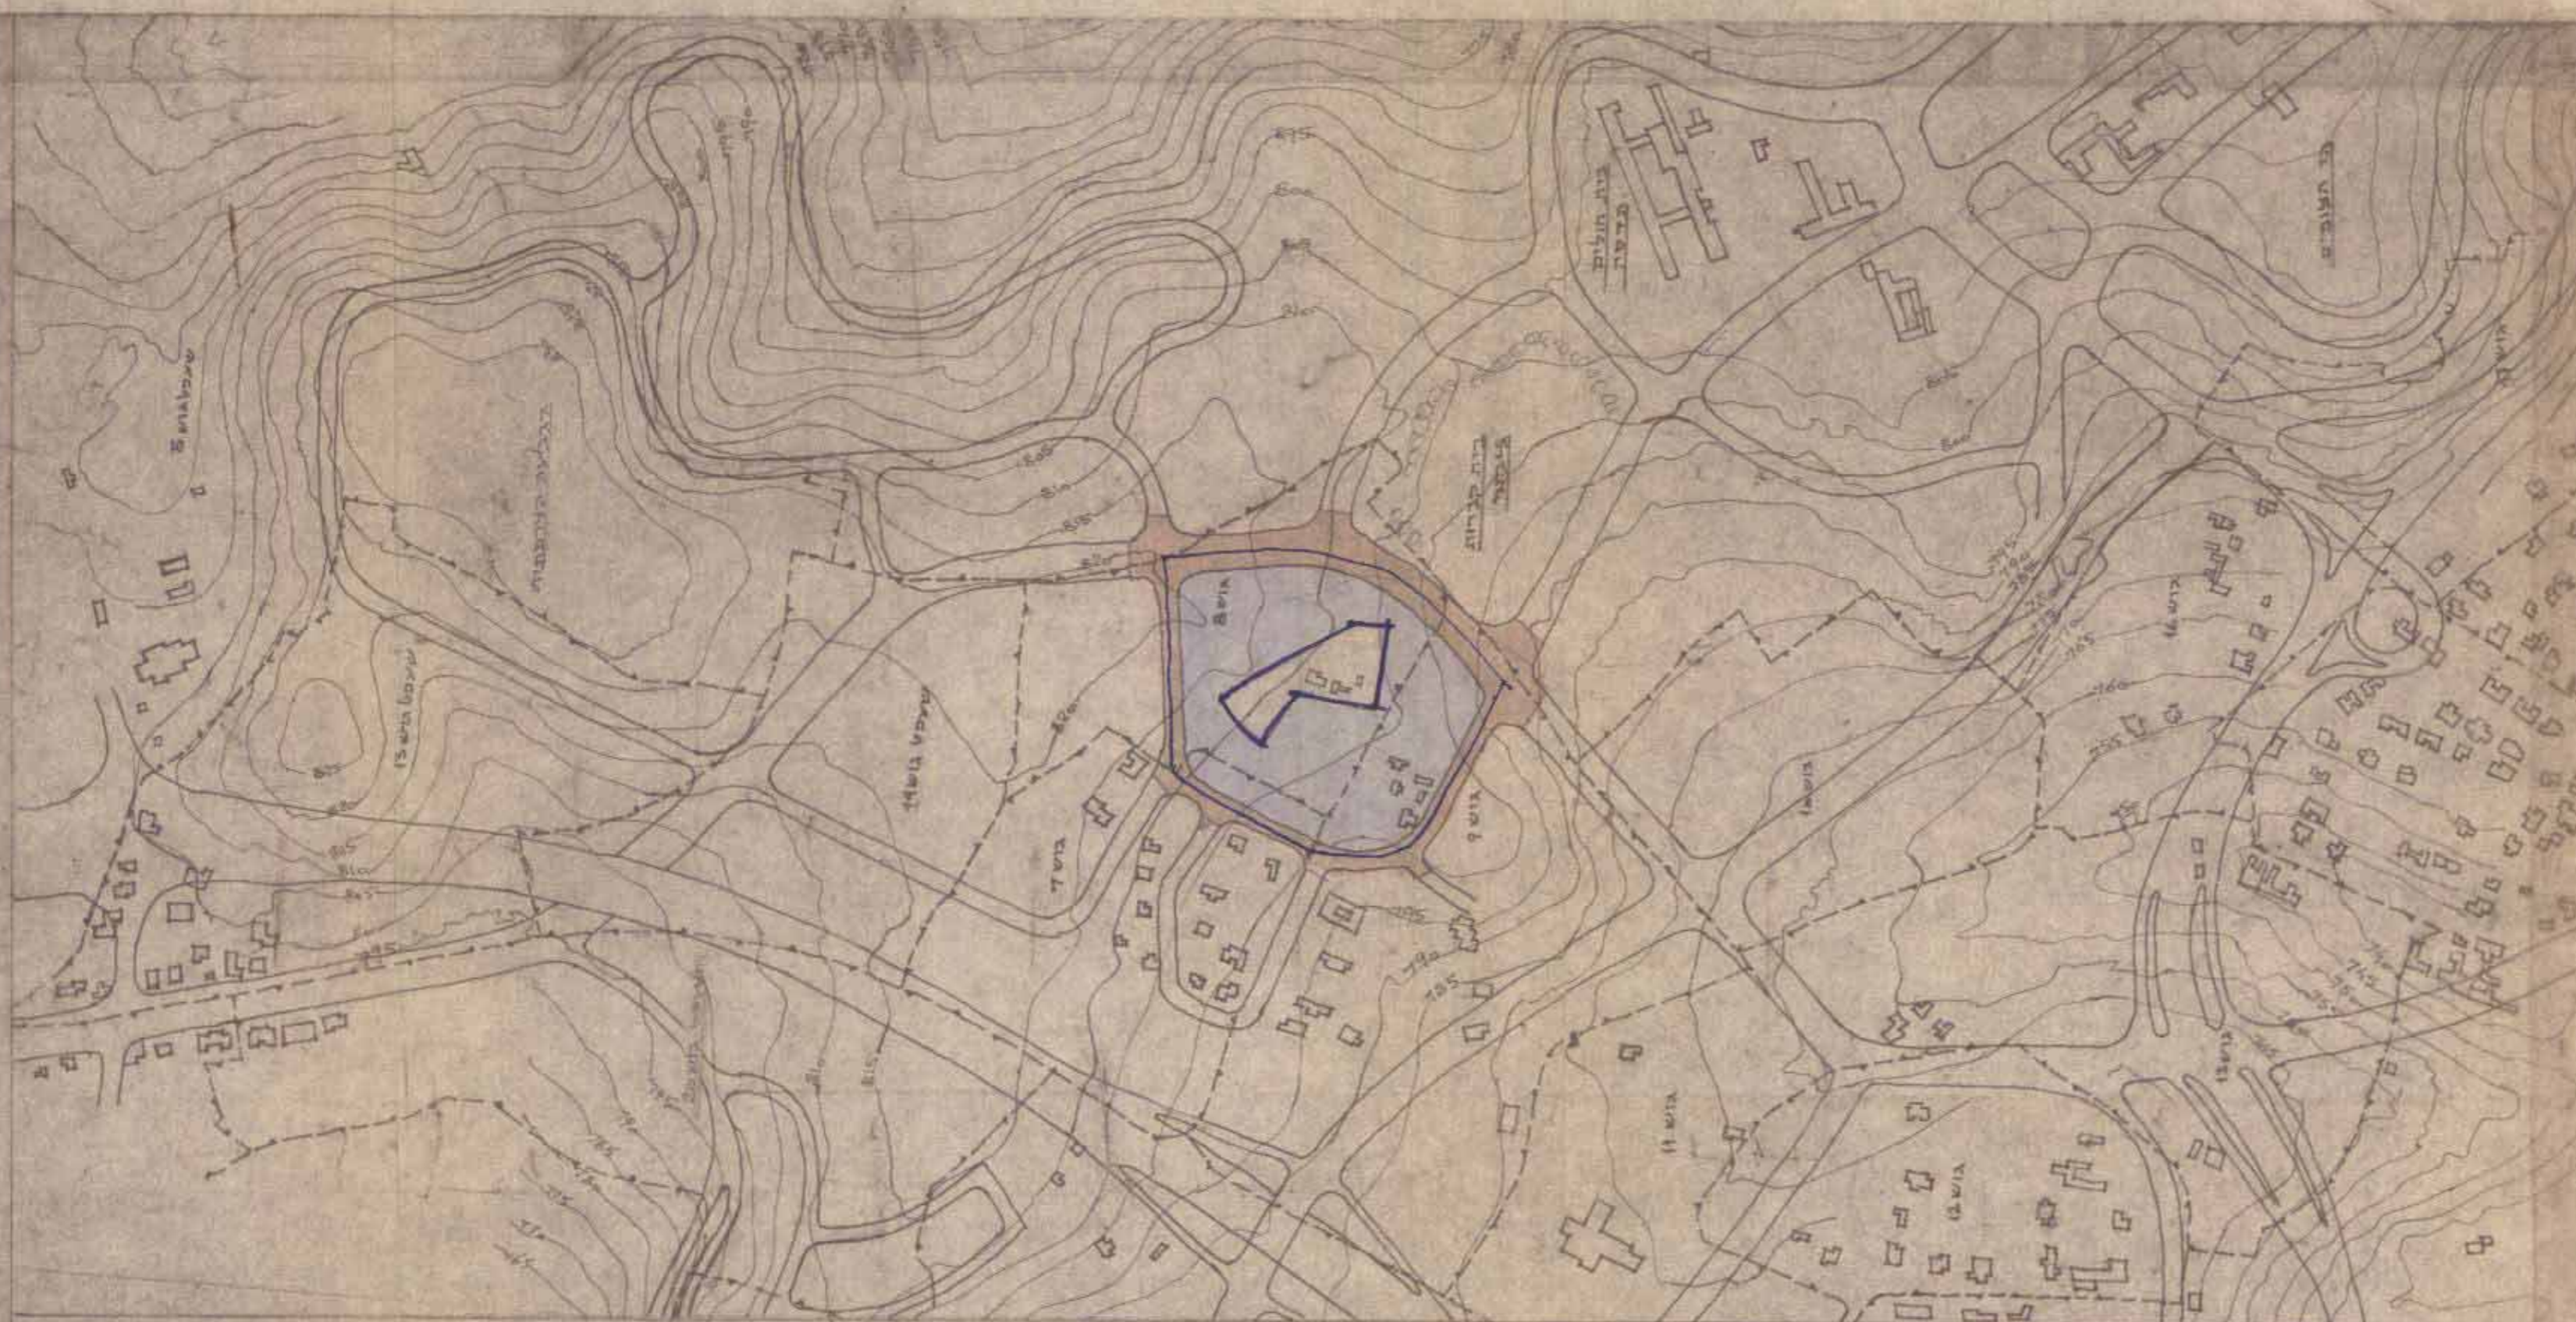

תרשים הסביבה ק.מ. 1:5000

**חתימות**

היוזם  
 בעל הקרקע  
 המתכנן

ב. אידלסון - ג. צפור  
 אדריכלים ומתכנני ערים בע"מ

**אישורים**

מספר תכנית 1664	תאריך 13.4.72	מספר תכנית 1816	תאריך 28.12.71
משרד הפנים חוק התכנון והבניה תשכ"ה-1965		הועדה המקומית לתכנון ולבניה ירושלים	
מחוז ירושלים		תכנית חבנון עיר מס' 1664	
שטח הבנון מקומי 10.200 דק"א		החליטה בשיבתה מס' 23 פ"ג	
תכנית מס' 1664		להמליץ על אשרור התכנית תו"ל להפקדה לפי התנאים הבנויים בדרך	
החלטת המועצה בשיבתה מס' 1664		מחוז ירושלים	
החלטת הוועדה בשיבתה מס' 1664		מחוז ירושלים	

משרד הפנים חוק התכנון והבניה תשכ"ה-1965	מחוז ירושלים
שטח הבנון מקומי 10.200 דק"א	תכנית מס' 1664
החלטת המועצה בשיבתה מס' 1664	החלטת הוועדה בשיבתה מס' 1664
החלטת הוועדה בשיבתה מס' 1664	מחוז ירושלים