



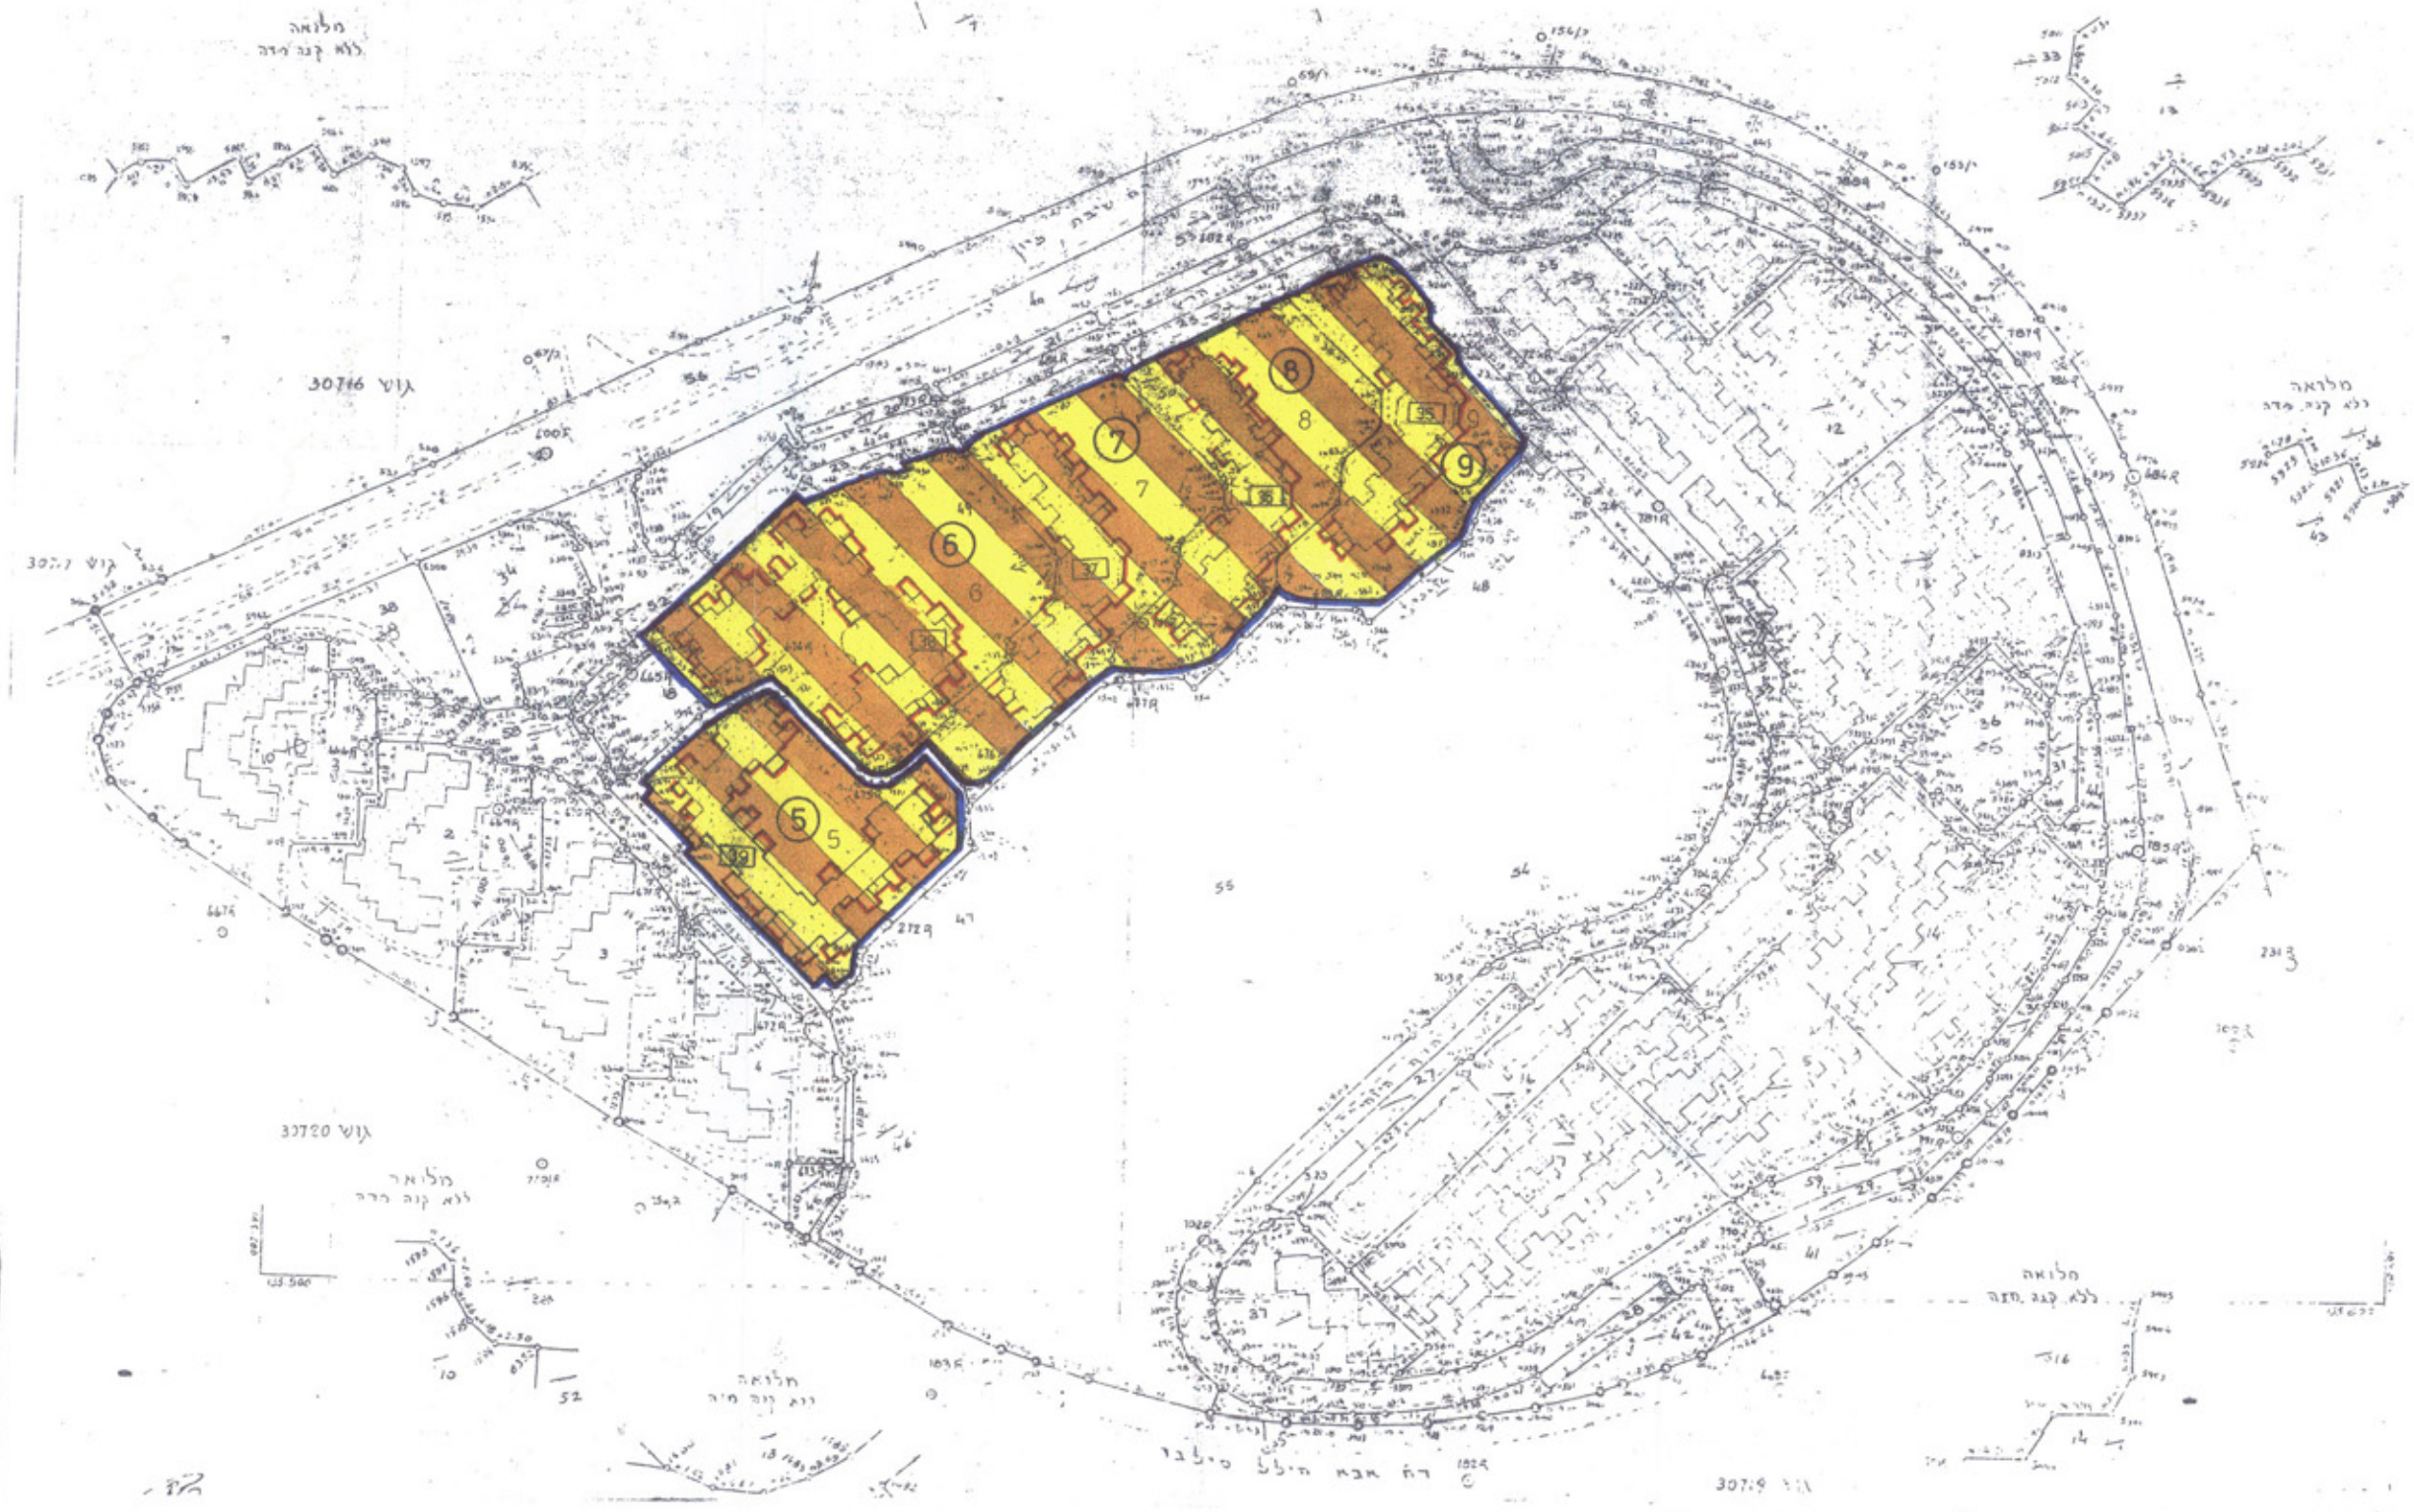

↑ מקרא מצב חדש


גבול התכנית
אזור מגורים מיוחד
בנין קיים
קו בנין מירבי לתוספת
מספר בנין
מספר מגרש
מאוסר ע"פ תכנית 2625
גבול מגרש מאוסר
מספר חלקה

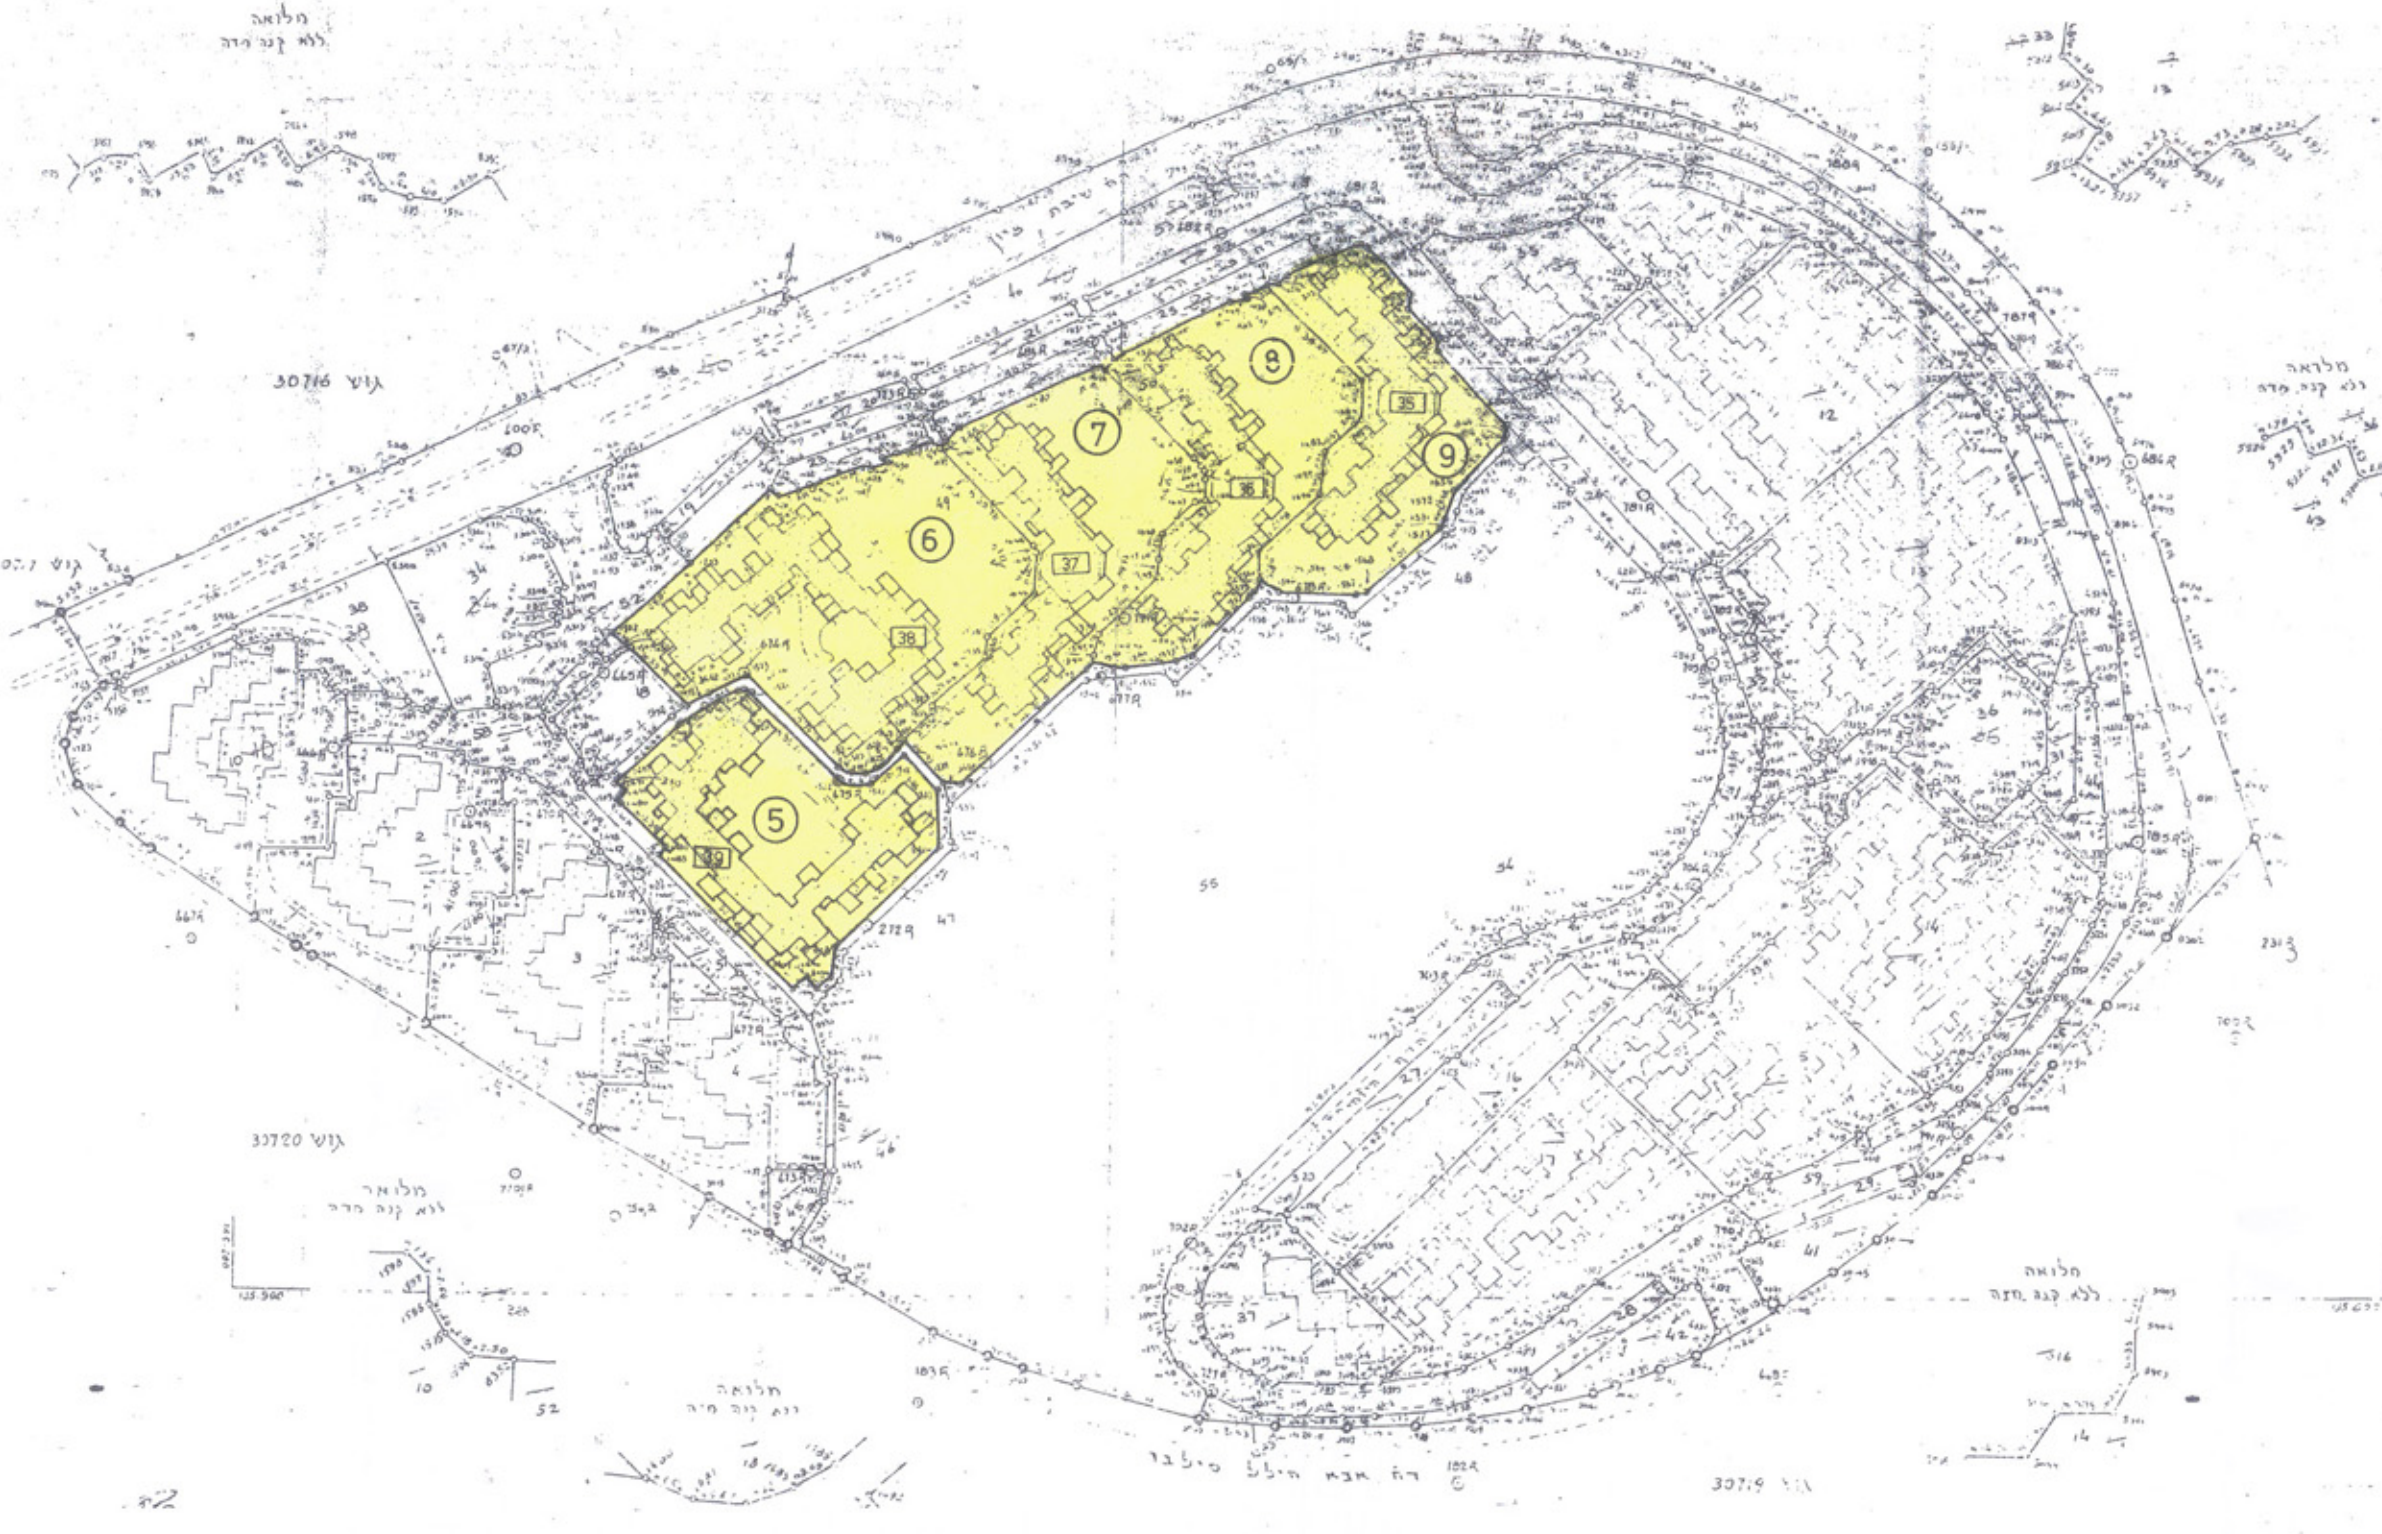

↑ מצב מאוסר ע"פ תכנית שיכון ציבורי מספר 5/27/1 ק.מ. 1:1250

מקרא מצב מאוסר

אזור מגורים 3-4 קומות
בנין קיים
מספר מגרש
גבול מגרש

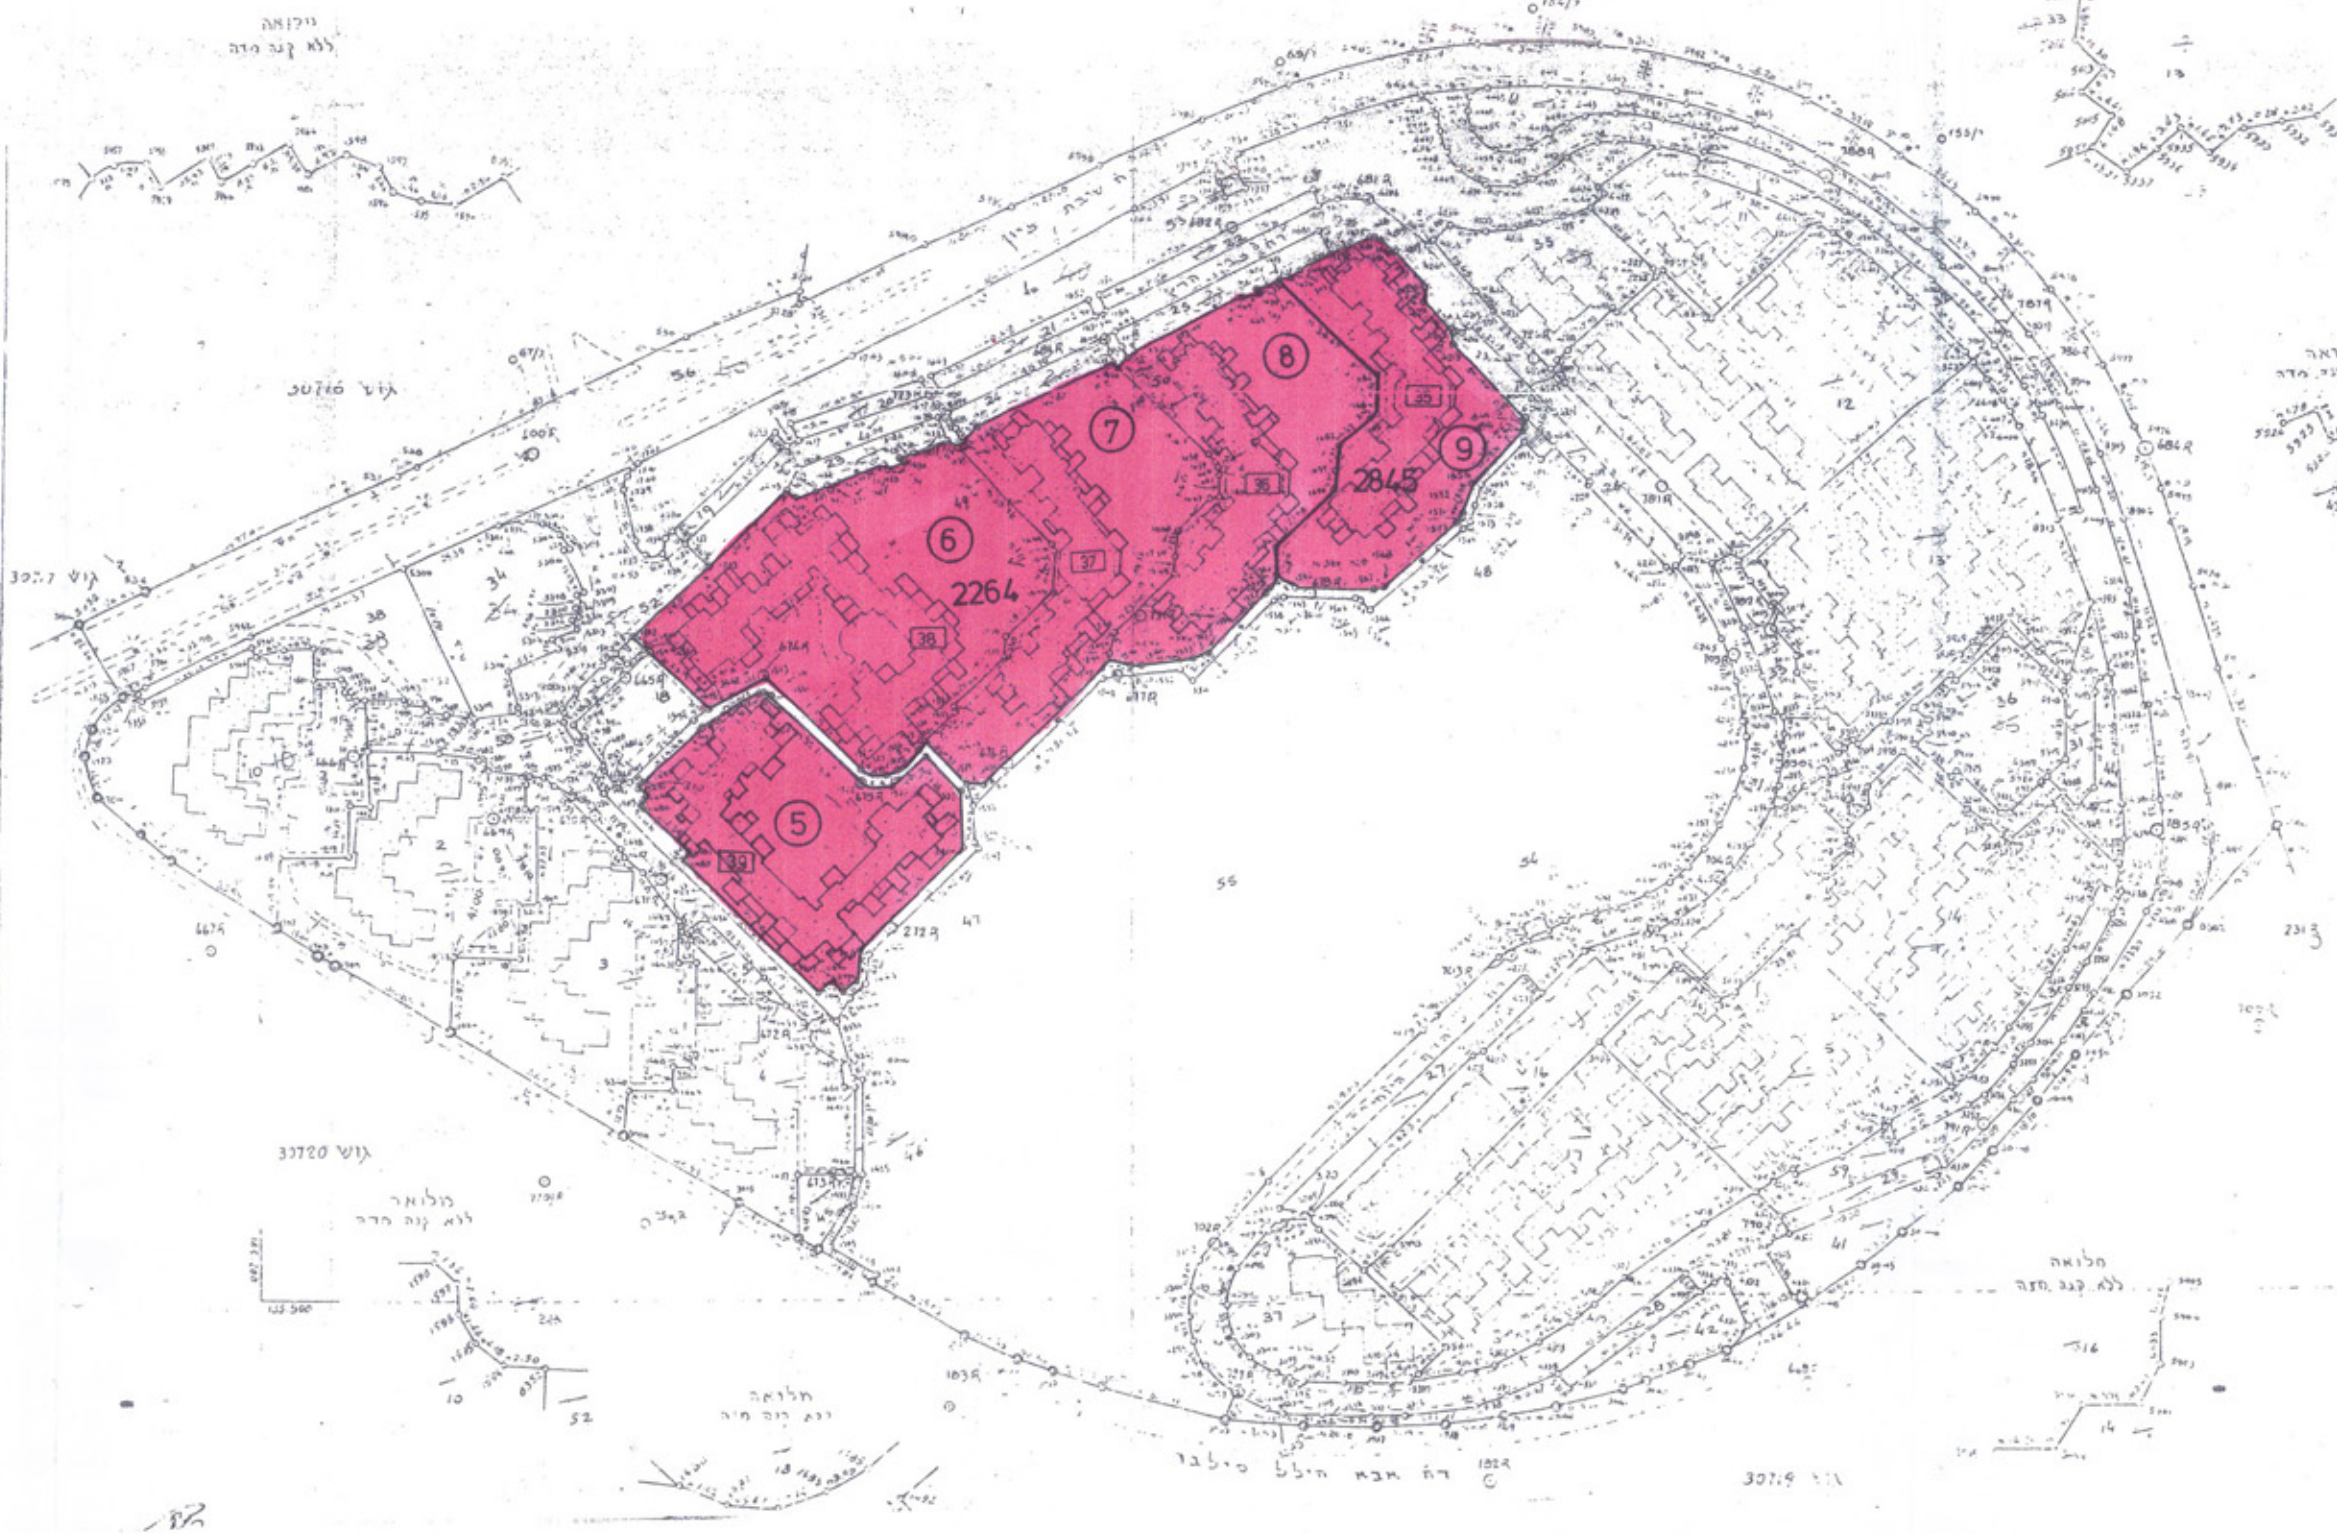

↑ מצב מאוסר ע"פ תכנית מס' 2845 ו-2264 ק.מ. 1:1250

מקרא מצב מאוסר

אזור מגורים 1
בנין קיים
מספר מגרש
גבול מגרש

מחוז ירושלים
מרחב תכנון מקומי ירושלים
תכנית מס' 4925
שני מס' 1/97 לתכנית מס' 2845
שני מס' 1/97 לתכנית מס' 2264
שני מס' 1/97 לתכנית שיכון ציבורי מס' 5/27/1 (שני תכנית מתאר מקומית)
תשרים ק.מ. 1:1250

חתימת בעלי הקרקע
מינהל מקרקעי ישראל
בן יצחק 34
ירושלים 94583
טל: 02-6254121

חתימת מינרל
מינהל מקרקעי ישראל
בן יצחק 34
ירושלים 94583
טל: 02-6254121

חתימת מינרל
מינהל מקרקעי ישראל
בן יצחק 34
ירושלים 94583
טל: 02-6254121