

# מרחב תכנון מקומי ירושלים

## תכנית מס' 3772

שינוי מס' 87 לתכניות מס' 2966 3449

(שינוי תכנית מתאר מקומית)

### תשריט

ק.מ. 1:250

משרד הפנים מחוז ירושלים  
חוק התכנון והבניה תשכ"ה - 1965

**הפגרת תכנית**

הוצעה בשינוי מס' 87 לתכנית 3772  
החליטה בוועדה מקום 18/12/87  
לחקור תכנית זו שמס' 3772

מסמכיל הכנון


משרד הפנים מחוז ירושלים  
חוק התכנון והבניה תשכ"ה - 1965

**אשר תכנית**

הוצעה המחויבת לתכנון ולבניה  
החליטה בוועדה מקום 18/12/87  
לאשר תכנית זו שמס' 3772

מסמכיל הכנון

- מקרא**
- גבול התכנית
  - אזור מגורים 5 מיוחד
  - גבול גוש
  - מס גוש 50139
  - מס חלקה קיימת (74)
  - מס חלקה ארעית עפי' (30)
  - תכנית חלוקה לצנכי רישום
  - קו בנין חדש

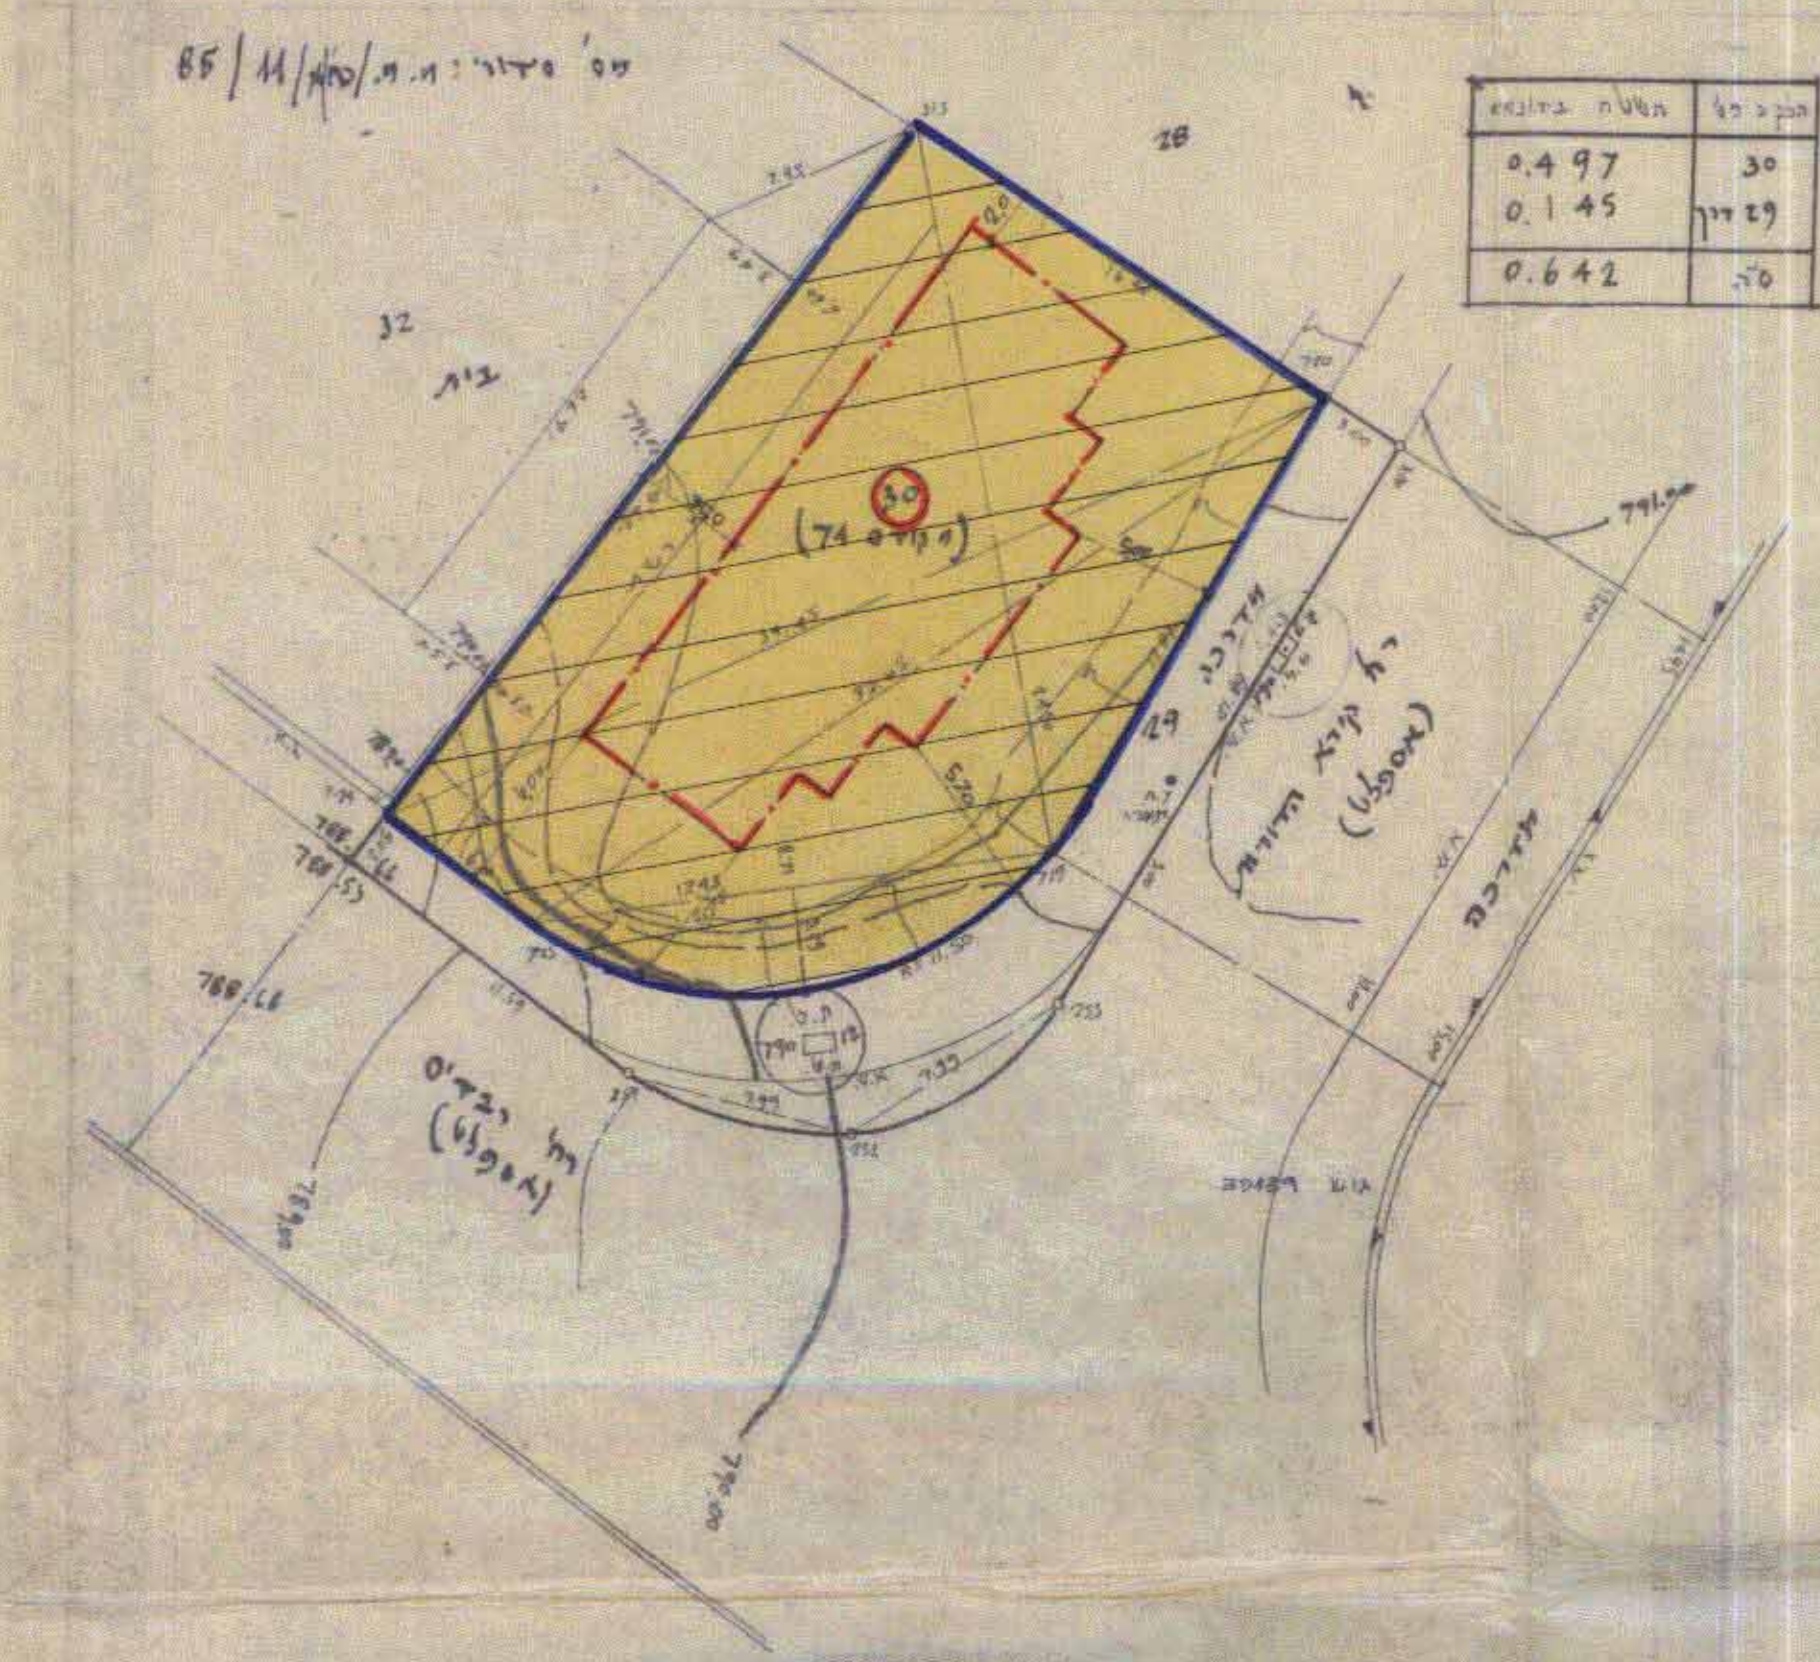


ירושלים  
ירושלים  
ירושלים  
ארטנה (ה' רבדים)  
30 (מקדס 74)  
רצות/ אילן

קנה מידה 1:250

קנה: 1:250 גובה על מ' טלפון = 79.12

19.5.88  
ירושלים  
מס' 195  
מס' 4623  
מס' 818777

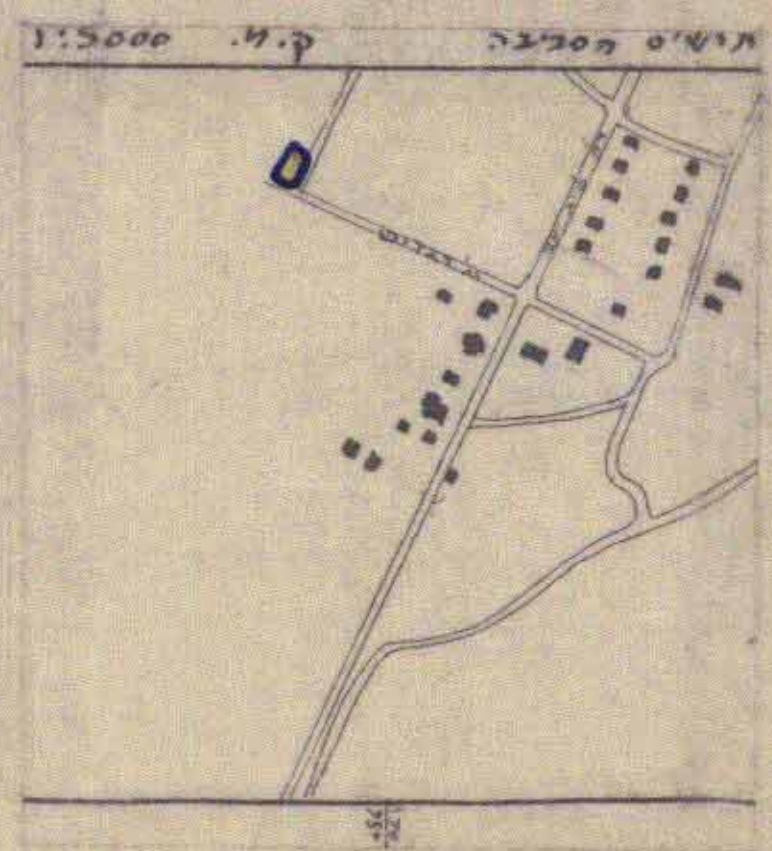

### מצב חדש

חתימת בעלי הקרקע ומגשי התכנית:

אילן רגואן הבנאי 3-96264 ת.ז. 5607729 טל. 533888 ירושלים

איתן רגואן הבנאי 3-96264 ת.ז. 5828009 טל. 533888 ירושלים

רוני סגיר החיל 9-97891 ת.ז. 5570437 טל. 818777 ירושלים

חתימת המתכנן:

דני דורי אנדרסן 4-69107 ת.ז. 0079720 טל. 429174 תל אביב

דני דורי אנדרסן  
רח' אנדרסן 4 רמת אביב  
טל. 03-429174

תאריך: 8.6.88