

טבלת שטחים


שטח בניה מוצר במטר	אחוז בניה ממל	באזורים	באזור מגורים במטר	שטח חלוקה במטר	מס' חלוקה	מס' גוש
654	75	100	872	872	39	30013
453	75	100	604	604	47	30013
1107	75	100	1476	1476		ג

מרחב תכנון מקומי יהושלים

תשריט מצודק לתכנית תכנון עיר מפורטת מ. 1694

אחוז החלוקה 39.47 בגוש 30013
בדאוב מודלי היהודי, שכונת בקעה.

ק.מ. 1:250

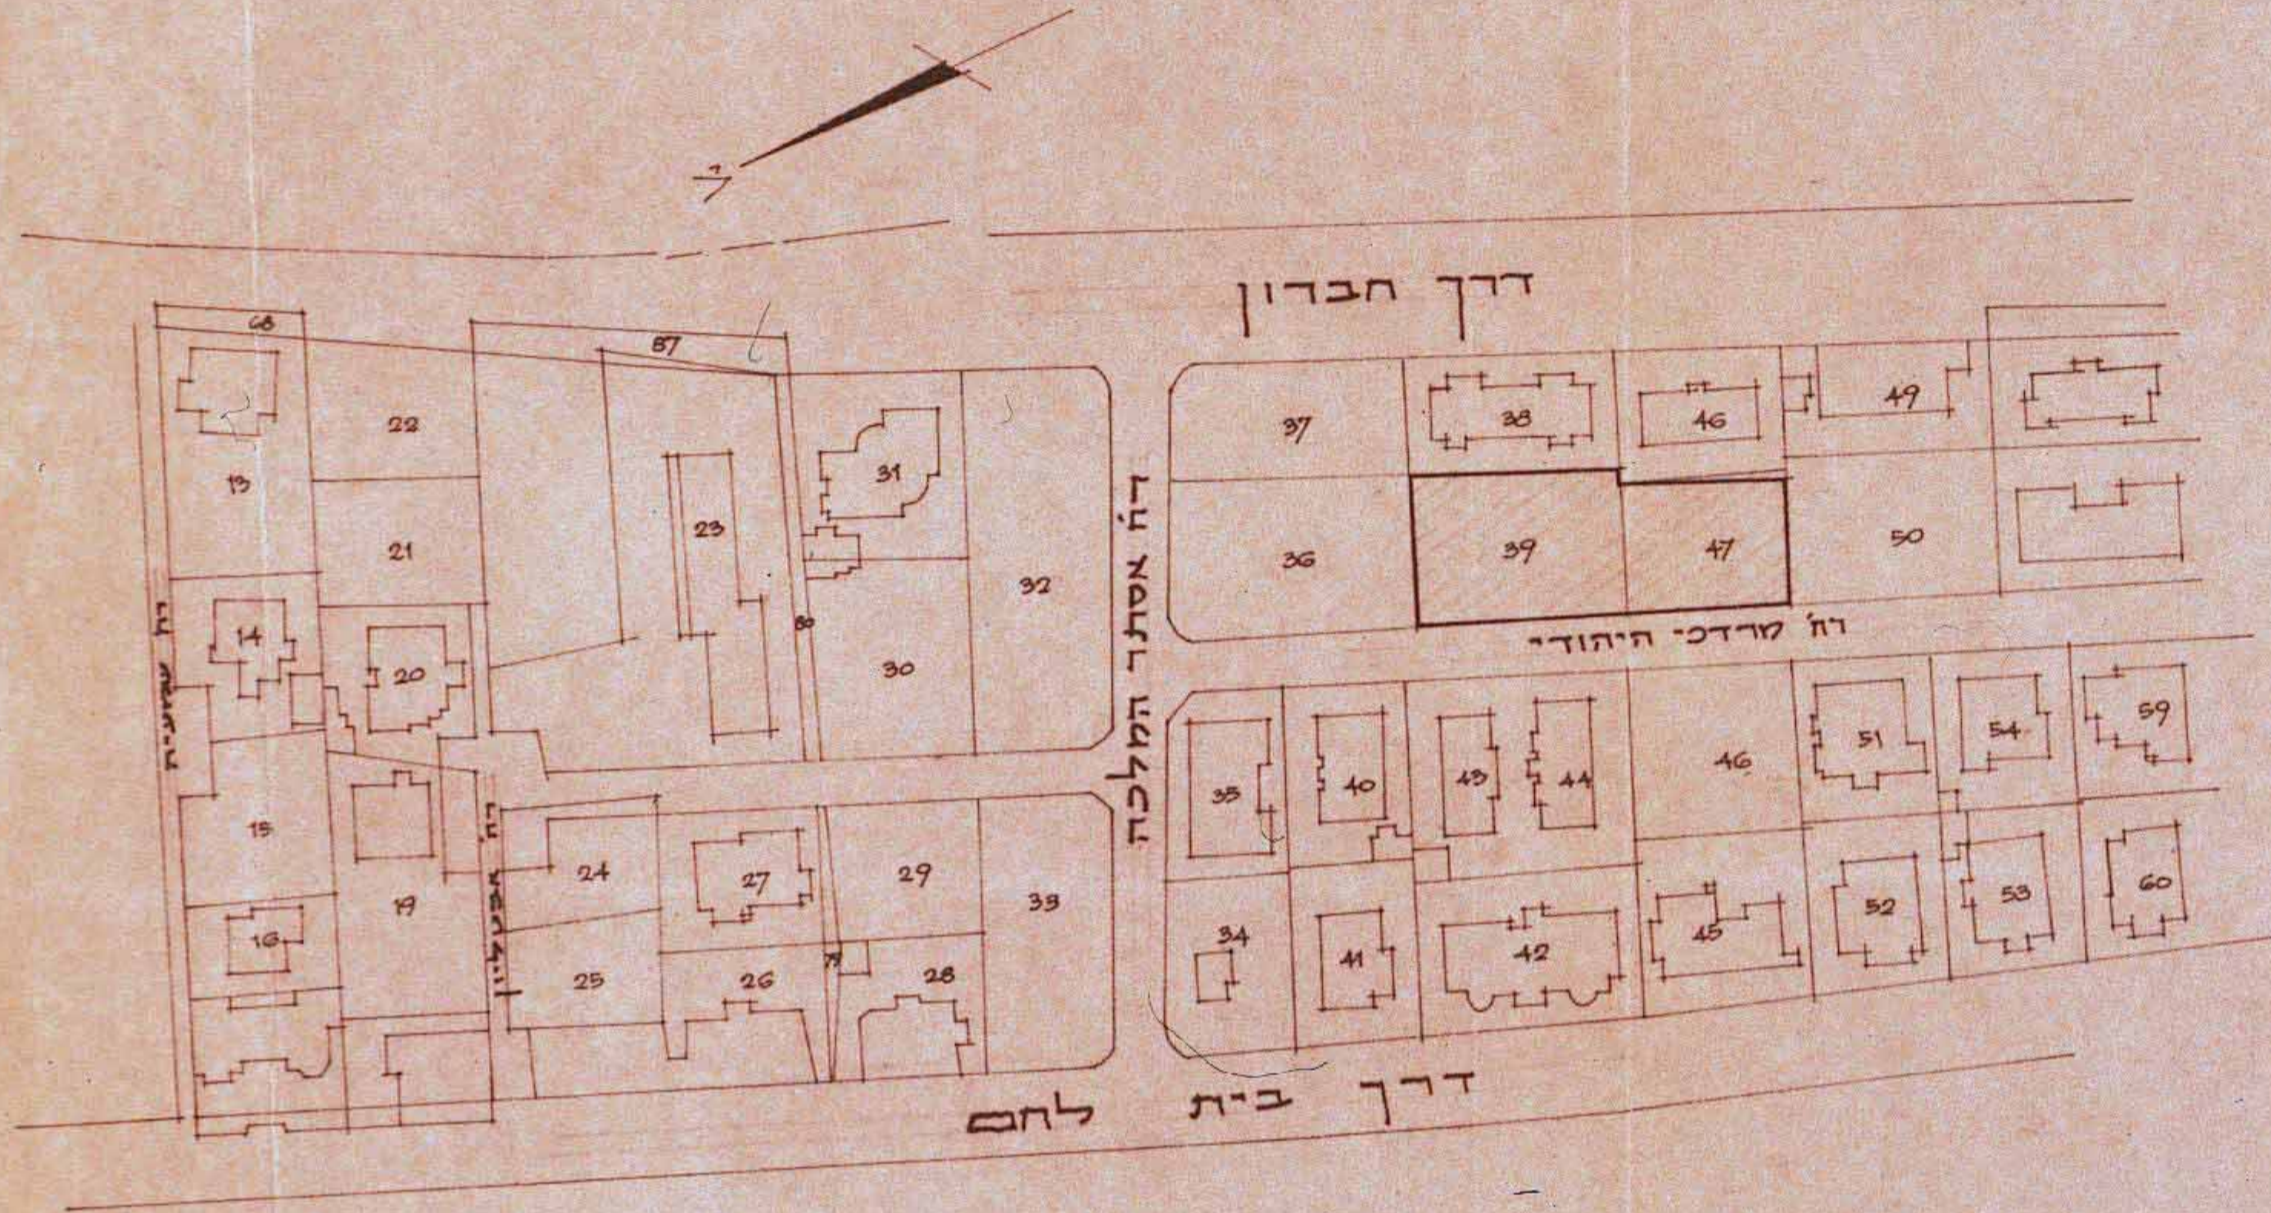


תכנית חלוקה 1:250

חברת הפיתוח הישראלי בע"מ
THE ISRAEL LAND DEVELOPMENT Co. Ltd.
חתימות היוזמים

חתימת בעלי הקרקע
חתימת המתכנן
תאריך: 22.2.71

- מקרא
- גבול התכנית
 - דרך קיימת או מאושרת
 - אזור מגורים 1
 - גבול חלקה לבטול
 - קו בנין מוצע
 - חניה

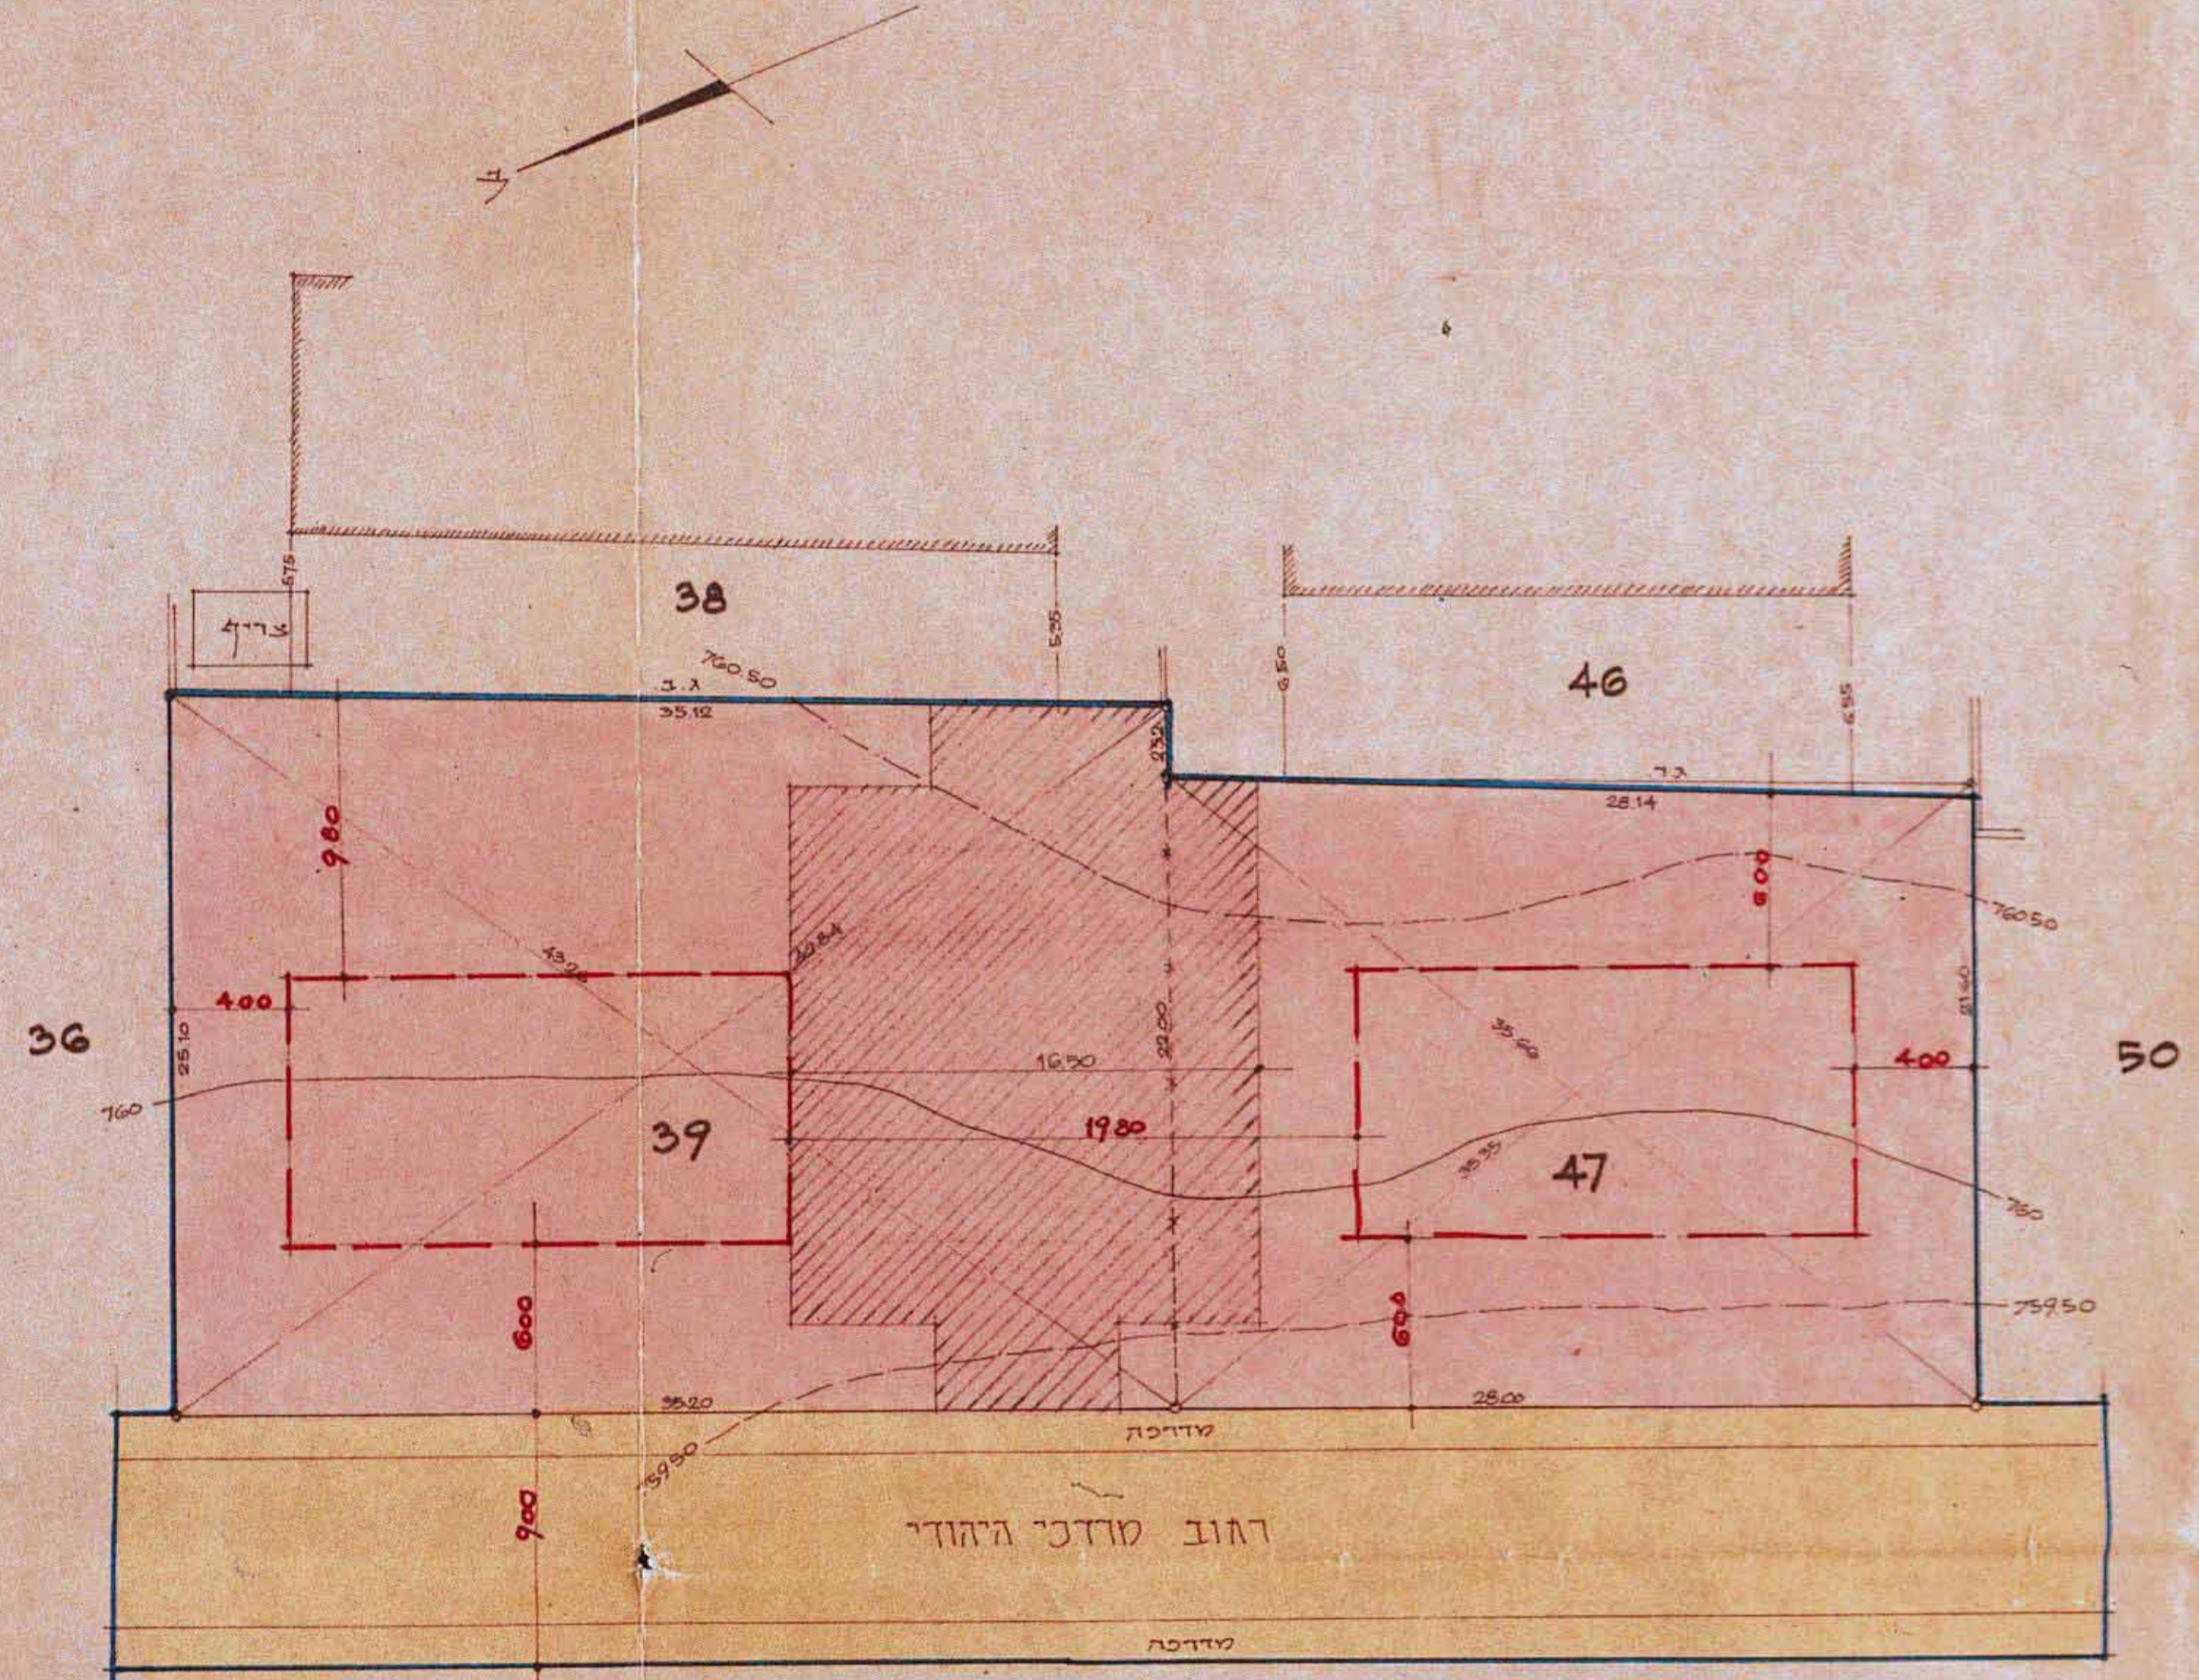

התכנית והחלוקה תשכ"ה-1965
מס' 1694
מס' 116
תאריך: 19.1.71

ועדת הפוסחה לתכנון ולבניה
ירושלים
חכמה ב.נ. ספורטס מס' 1694
החליטה כישיבתה סיום 7.12.70
לאשר את התכנית הנ"ל לפי התנאים
המפורטים בהחלטת

משרד הפנים
חוק התכנון והבניה תשכ"ה-1965
מרחב תכנון מקומי
תכנית אזורית מס' 1694
מס' 116
תאריך: 19.1.71
החליטה להפקד את
התכנית הנ"ל לעיל
מנהל כללי לתכנון
השירות העירוני

