

התורה המקומית לתכנון ירושלים
 חכנית בנין ערים מס' 1688
 החליטה בשיבתה מיום 23.9.70
 לאשר את החכנית הנ"ל לפי התנאים
 הכלולים בה
 יושב ראש

196
 ירושלים
 16.9.70
 154
 6-6-1972
 חתום



מרחב תכנון מקומי ירושלים
 תכנית תכנון עיר מס' 1688
 ש"נ"ו מס' 69, עות 1970, לתכנית מתאר ירושלים, מס' 62

החלקה, ק"מ 250 = 1
 שטח החלקה מס' 34 = 803 מ²

ש"נ"ו קובץ קדמי בחלקה מס' 34 בגוש 30184
 ברחוב השח"ל מס' 16 בשכונת גיבעת מרדכי

מספר הפנים 33
 חוק התכנון והבניה תשכ"ה-1965
 מרחב תכנון מקומי ירושלים
 חכנית מס' 1688
 חתום

תרשים המקום 1:1250
 קטע מת.ב.ע. מזרעה, 1083

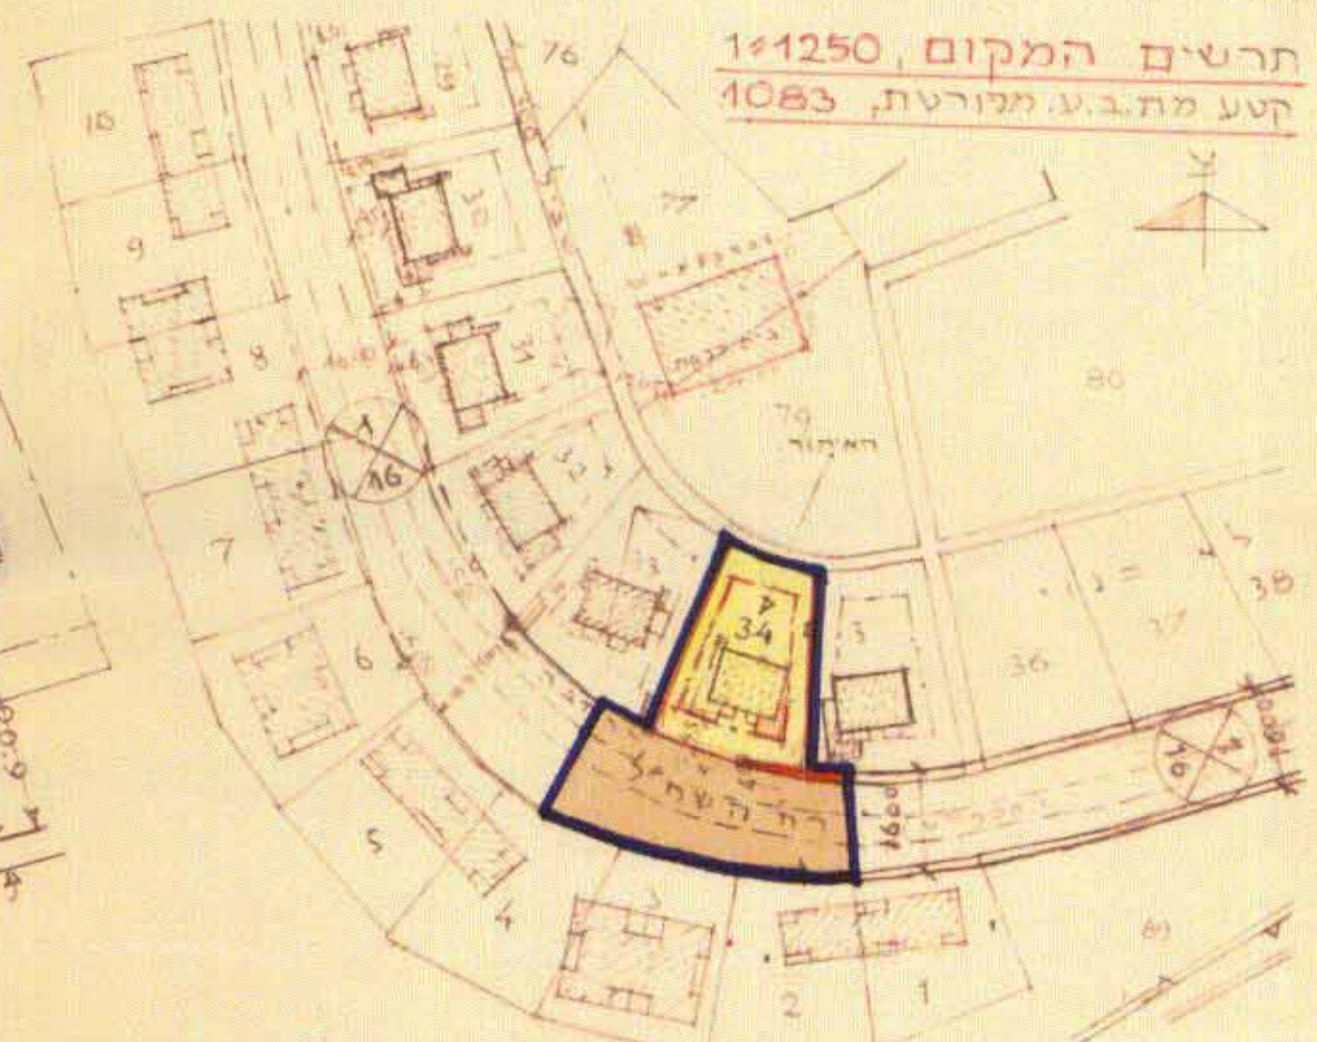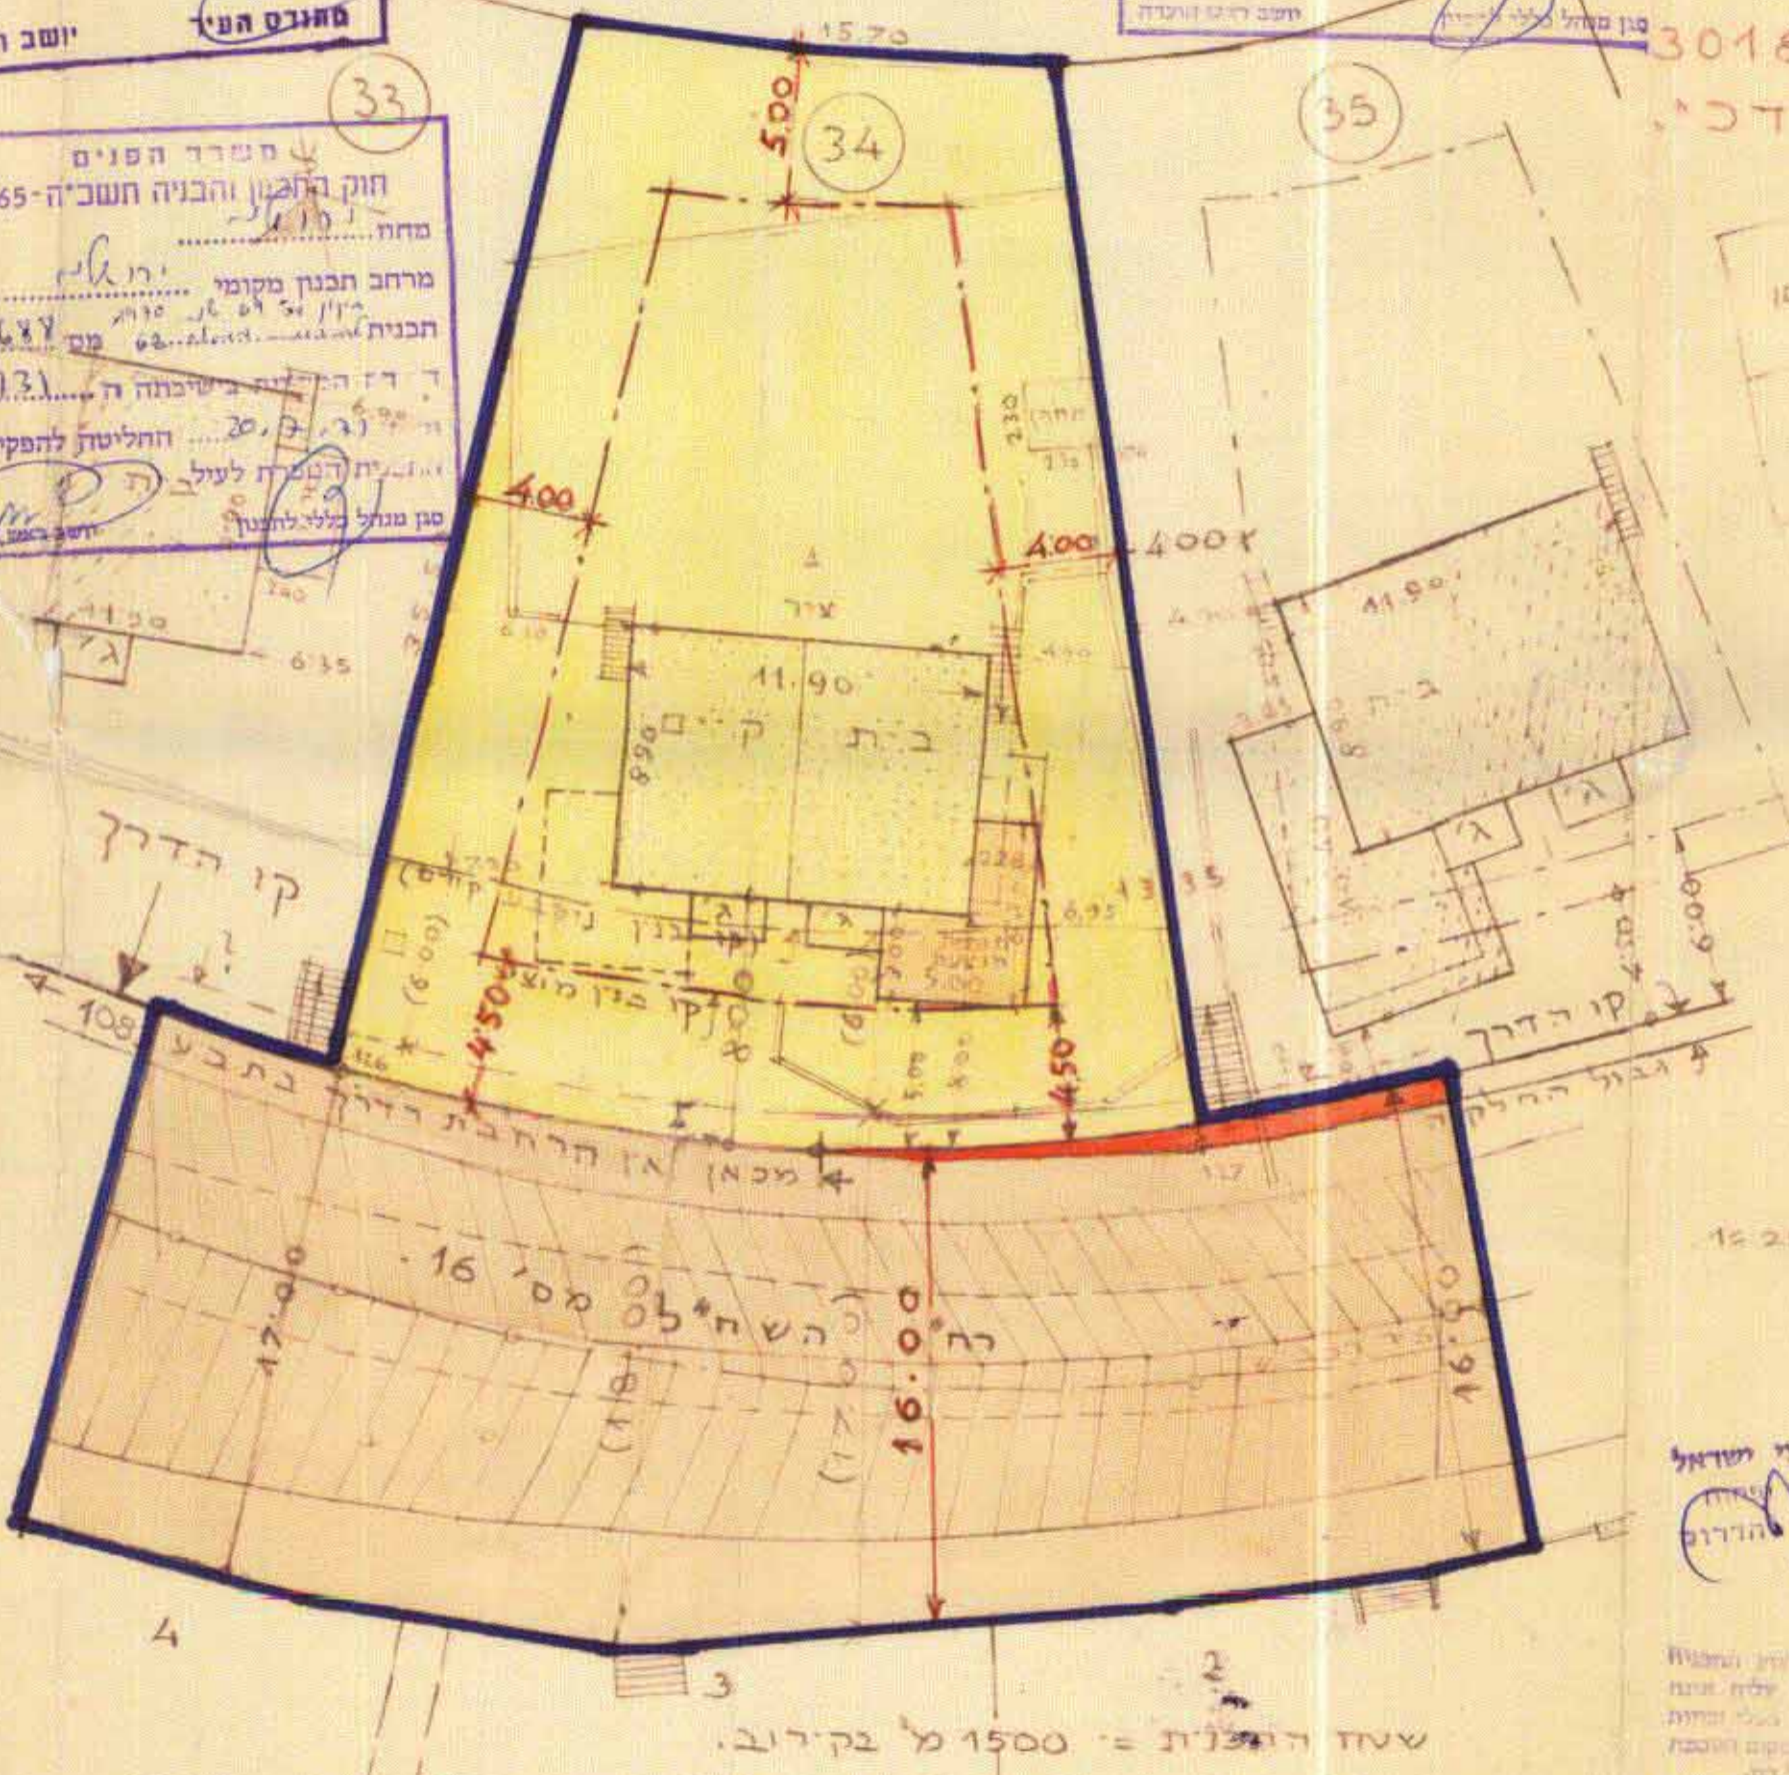

הבתים בהתאם למדידות של מודדים מוסמכים לתכנית 1:1250

המתכנן: 3.3
 בעל-הקרקע
 16.9.1970
 תודעה

גבול התכנית	— (Blue line)
דרך קיימת או מאושרת	— (Red line)
אזור מגורים מס' 5	— (Yellow area)
בנין קיים	— (Hatched area)
קו בנין מוצע	— (Dashed line)

לפי חכניות המדידה:
 על מהנדס ומודד מוסמך
 מ. מרקסון, ירושלים
 מיום 16.3.1970 (ח' 33-34)
 וח' 30-32 מס' מ"מ: 71.67

הערה: לפי ת.ב.ע. 1083 אין הרחבת דרך בחלק של הלכה 34 ולא ב-33
 הרחבת הבתים הקיימים דורשת הקלה גי קורבון של 600 מ' מגע
 ברוב הבתים הקיימים עד הבתים עצמם. מוצע ק"ב של 450 מ'
 מקויה דרך, 1600 מ' הרחבת של רח' השח"ל, לפי ת.ב.ע. 1083
 ראה העקב מקטע ת.ב.ע. 1083 הל"ל ומדידת החלקות 30-32, 30-2, 1:1250