


סט' סידור 7-5748

מחוז :	ירושלים
נפה :	ירושלים
מקום :	ירושלים, רוממה
גוש :	30077
חלקות שטח (דונם)	
90	1.263
91	1.768
103	0.156



תחילה: תאריך: עדין
 לא לצרכי רישום
 מאיר לוי
 טו"ר, מוסמך מ.ר. 588
 שד' לוי אמנון 2, ירושלים
 טל' פקס: 5323668-02

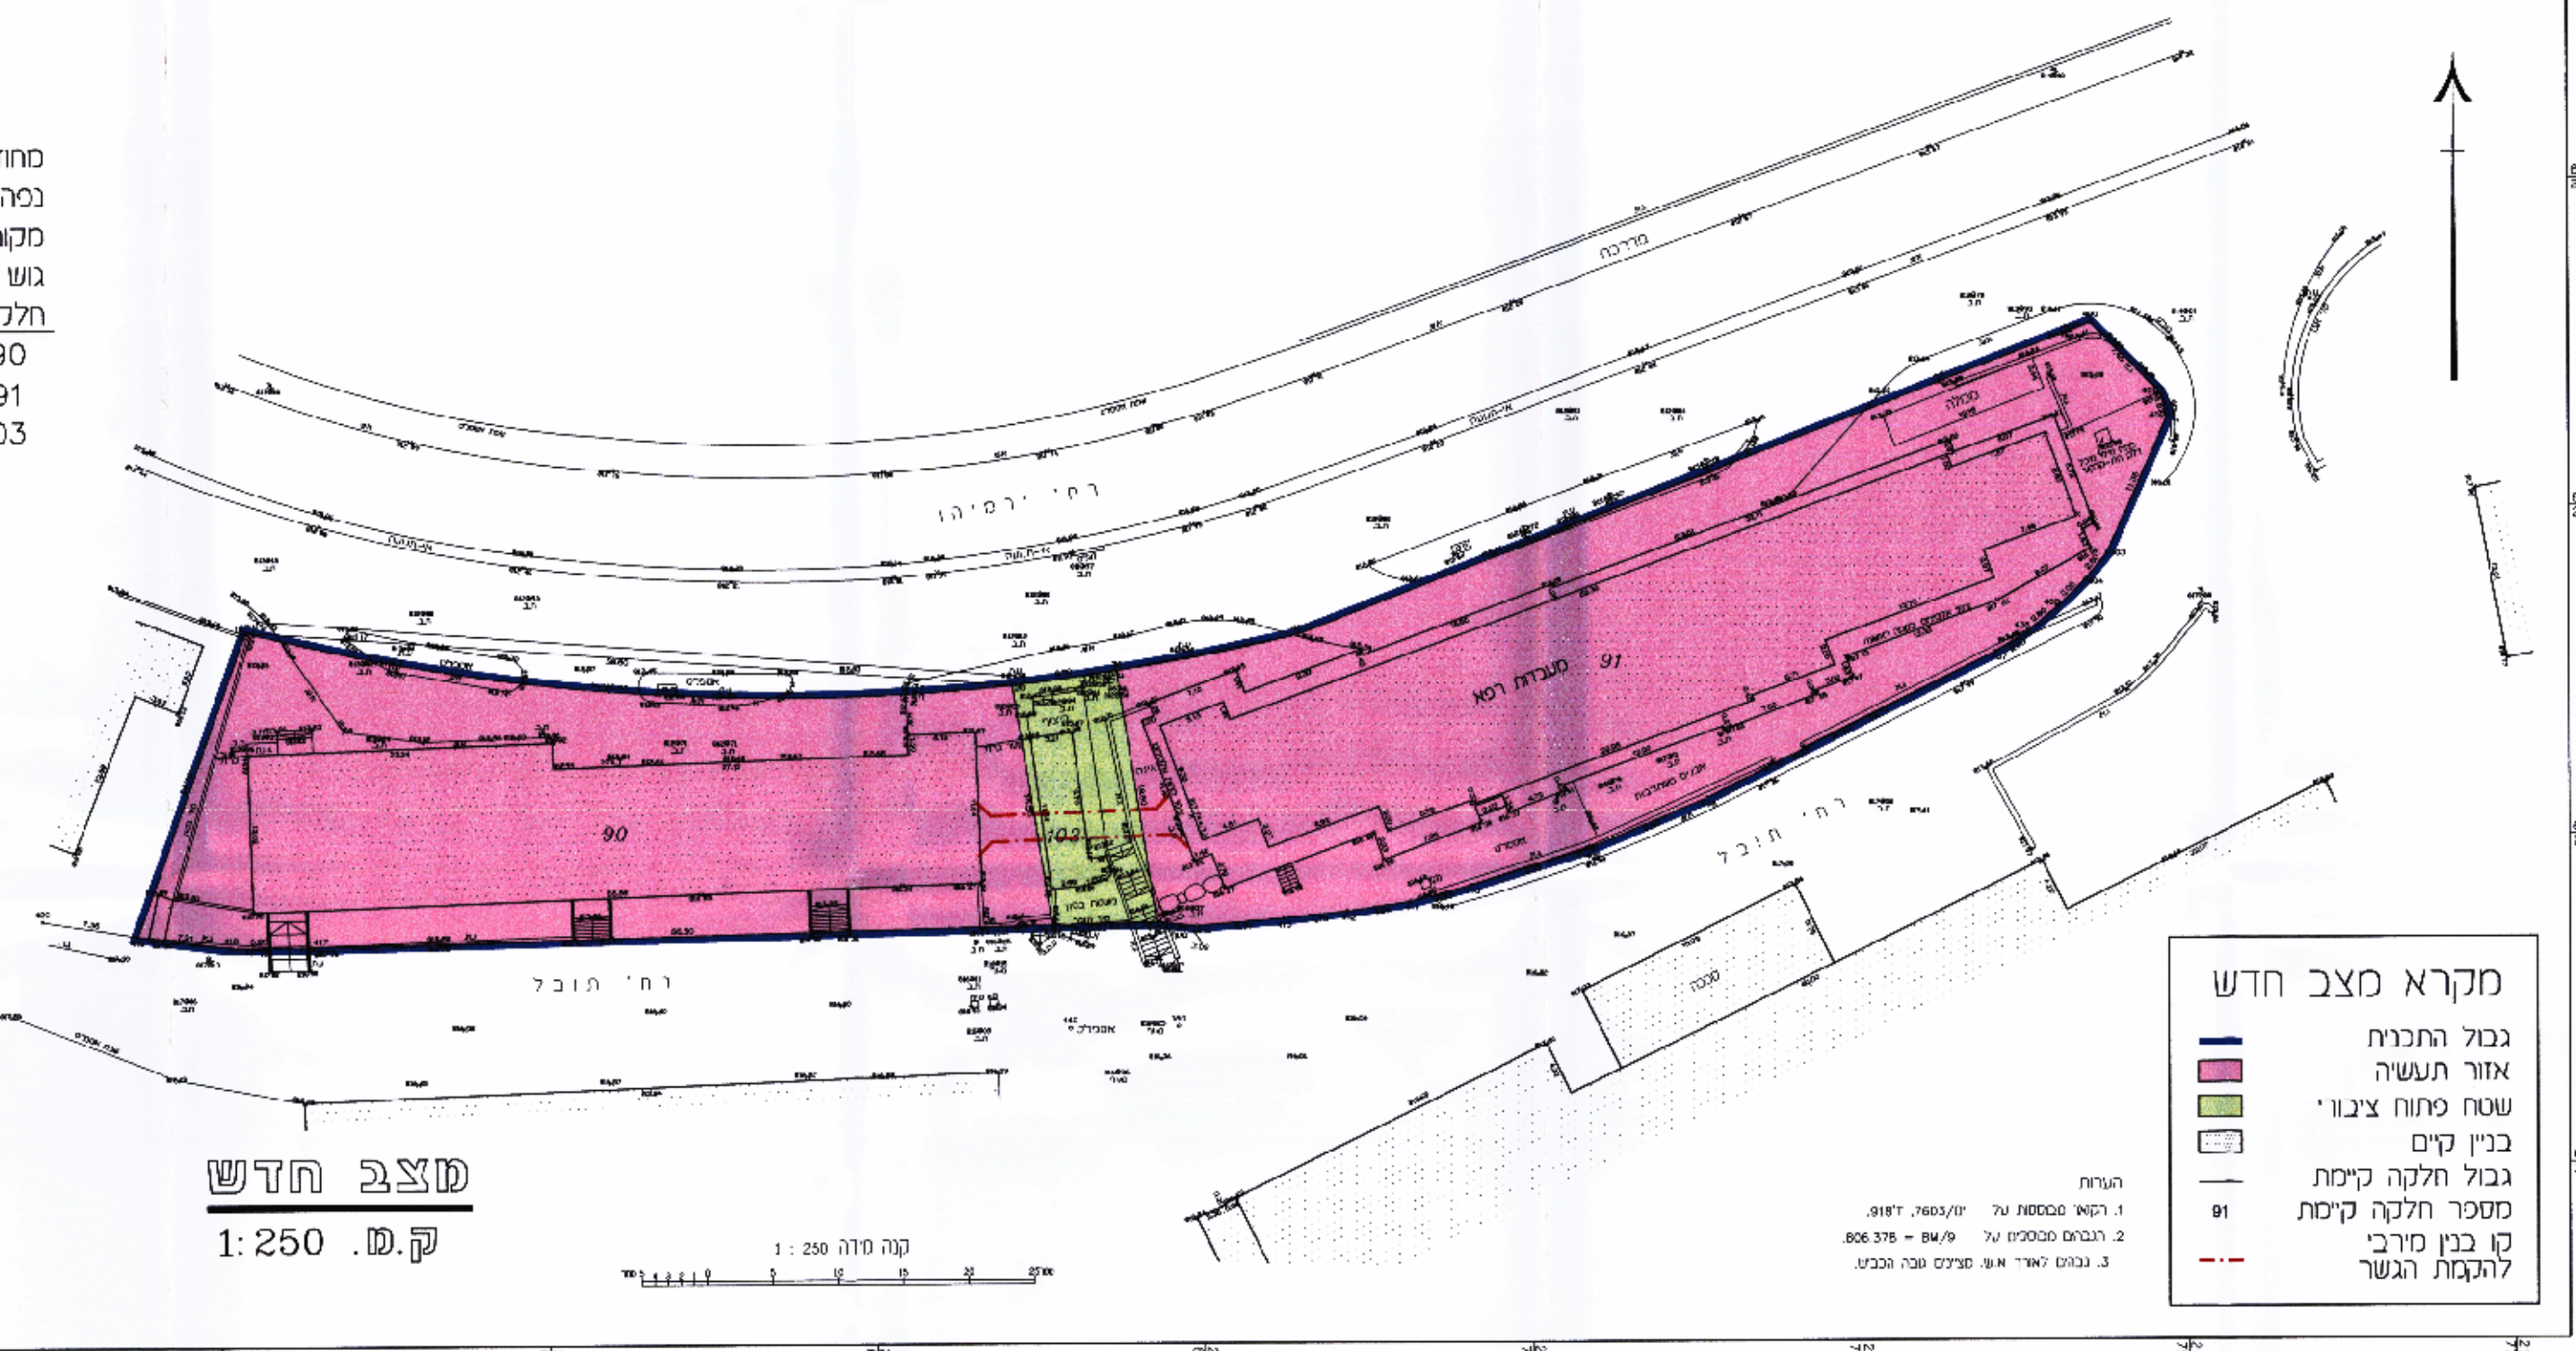

מקרא מצב חדש


- גבול התכנית
- אזור תעשייה
- שטח פתוח ציבורי
- בניין קיים
- גבול חלקה קיימת
- מספר חלקה קיימת
- קו בנין מירבי
- להקצת הגשר

סט' סידור 7-5749

מחוז :	ירושלים
נפה :	ירושלים
מקום :	ירושלים, רוממה
גוש :	30077
חלקות שטח (דונם)	
90	1.263
91	1.768
103	0.156



תאריך: תחילה: עדין
 לא לצרכי רישום
 מאיר לוי
 טו"ר, מוסמך מ.ר. 588
 שד' לוי אמנון 2, ירושלים
 טל' פקס: 5323668-02

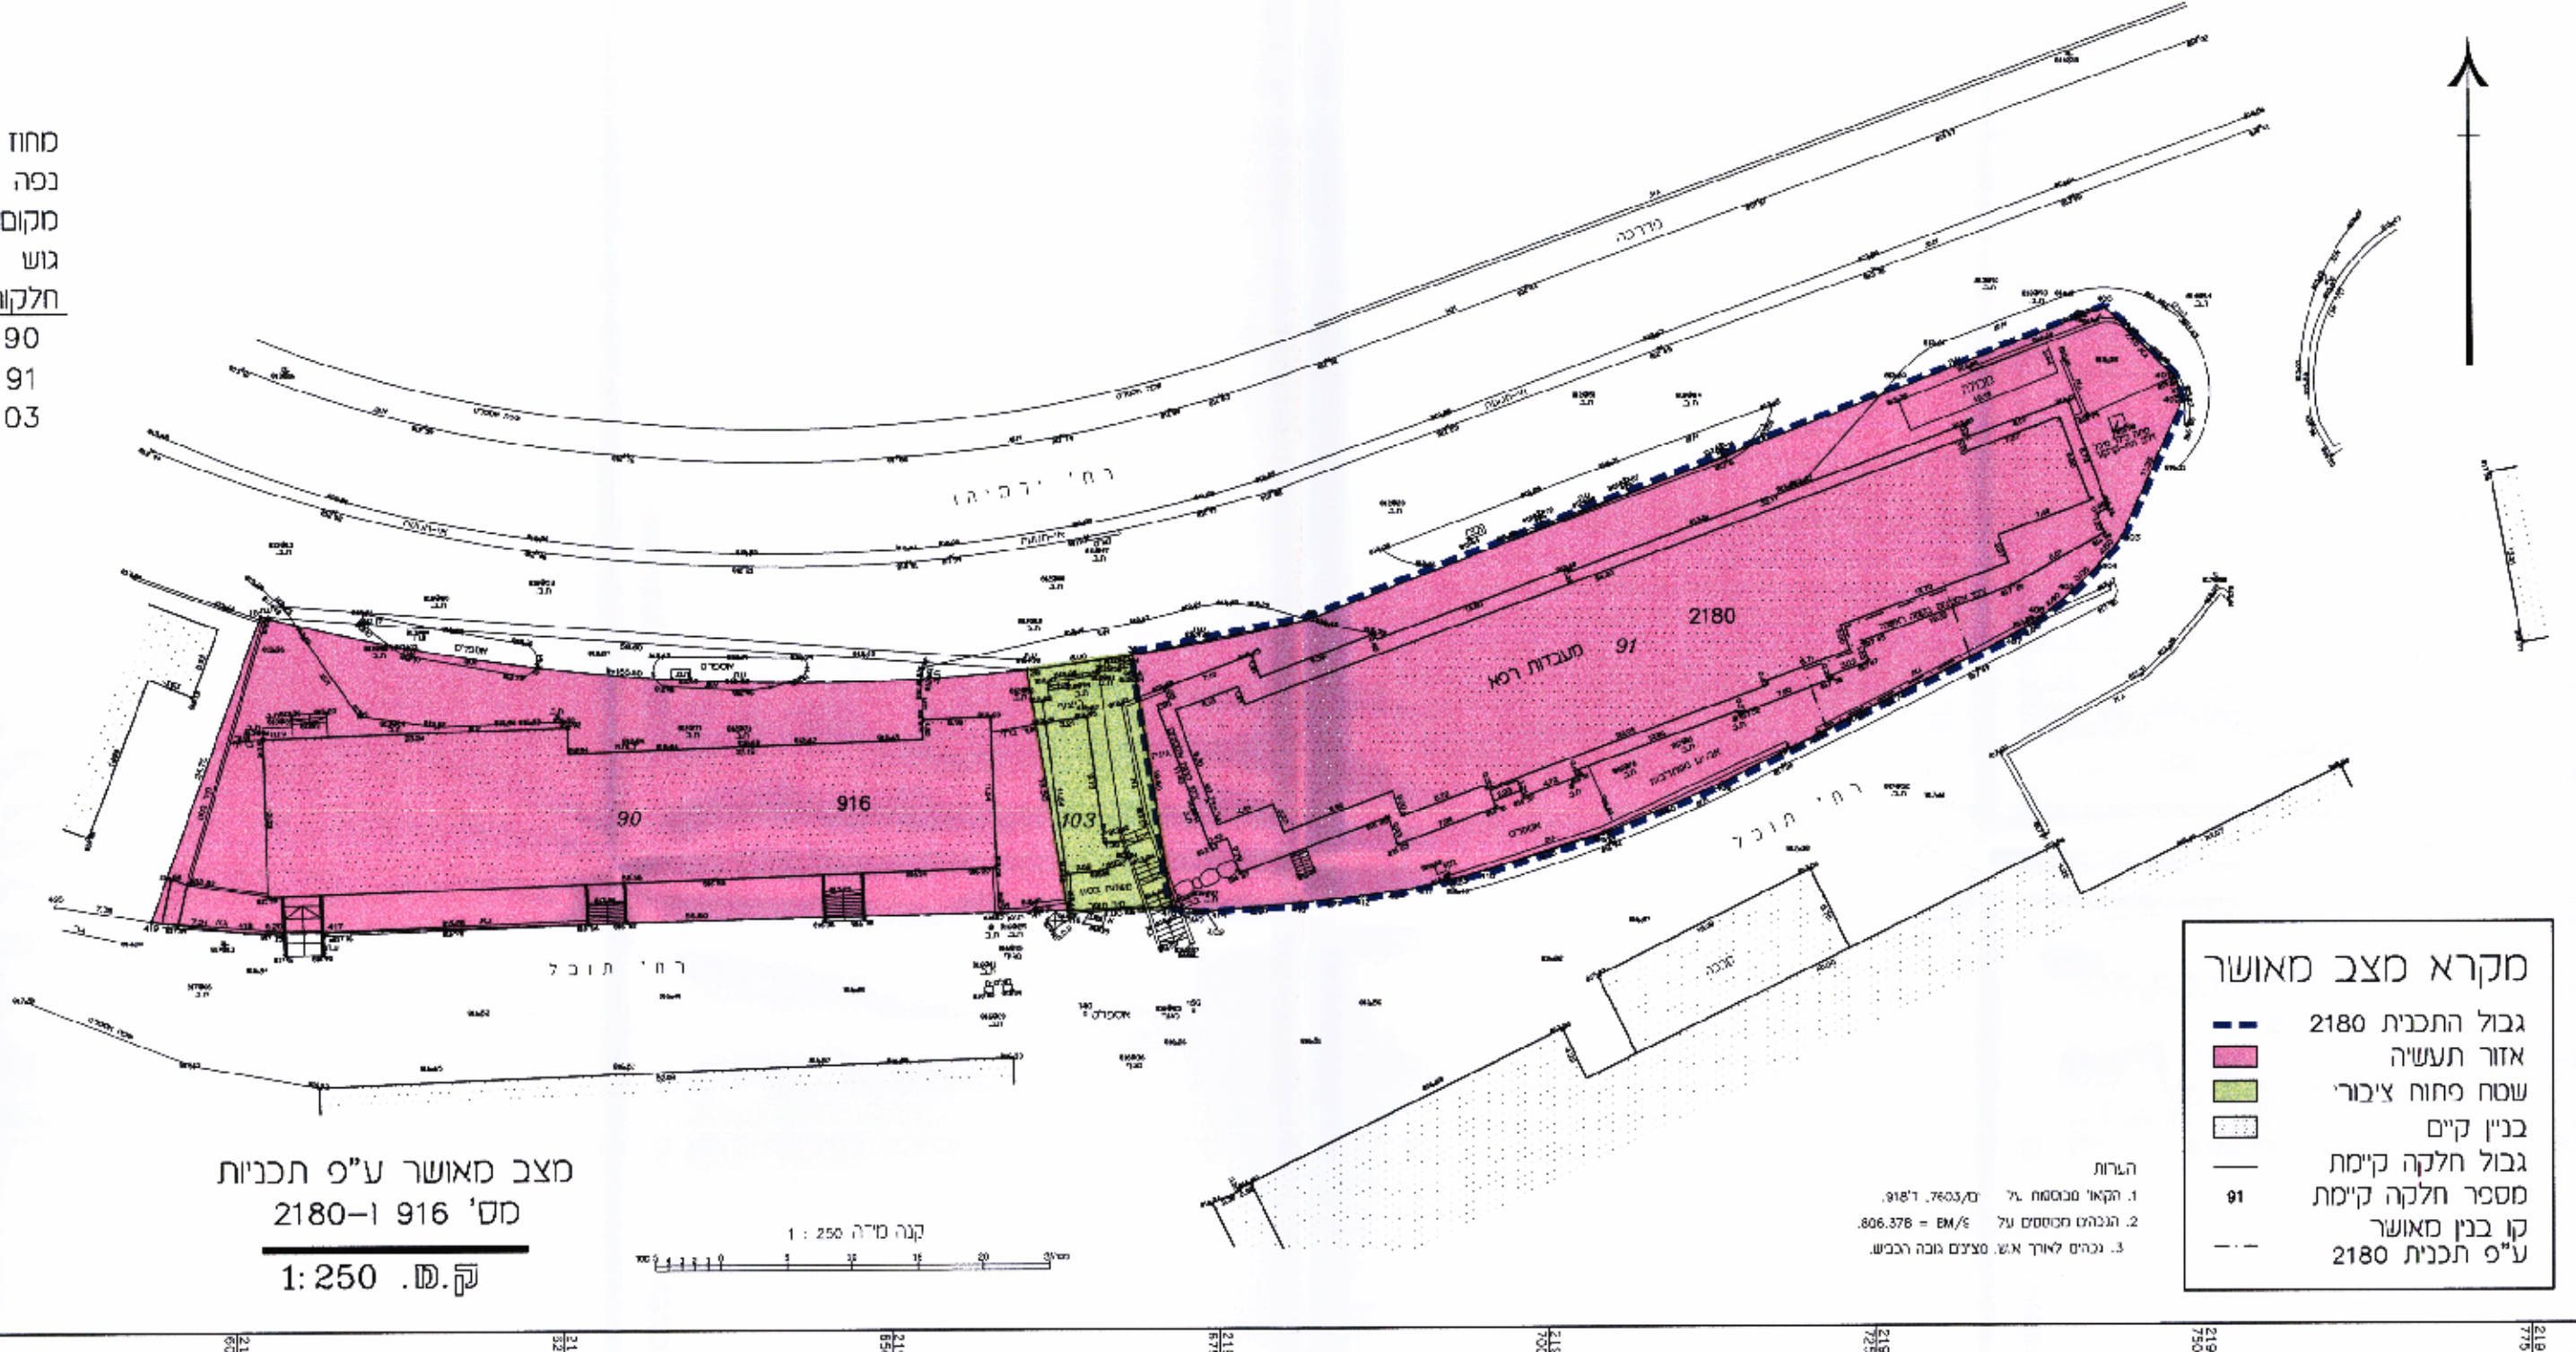

מקרא מצב מאושר

- גבול התכנית 2180
- אזור תעשייה
- שטח פתוח ציבורי
- בניין קיים
- גבול חלקה קיימת
- מספר חלקה קיימת
- קו בנין מאושר
- ע"פ תכנית 2180

מצב מאושר ע"פ תכנית
 מס' 916 ו-2180
 ק.ש. 1:250

מחוז ירושלים
מרחב תכנון מקומי ירושלים
תכנית מס' 7542

שינוי מס' 1/00 לתכנית מס' 916
 שינוי מס' 1/00 לתכנית מס' 2180
 (שינוי תכנית מתאר מקומית)

תשריט
 1:250
 28-07-2002

התיישות
 חתימת בעל הקרקע:
 מעבדות רפא בע"מ רח' תובל 2, י-ם 91003
 טל: 02-5380106

עיריית ירושלים כיכר ספרא 1, י-ם 94141
 טל: 02-6297648

מנהל מקרקעי ישראל רח' יפו 216 שער העיר י-ם
 טל: 02-5392777

"רמהפר" אגודה שיופית להכלת משאות בירושלים בע"מ
 רח' בית הדפוס 9 גבעת שאול י-ם
 טל: 02-6529550

חב' שלום אשכנזי בע"מ
 רח' ירמיהו 19
 טל: 02-5374155

חתימת מגיש התכנית:
 מעבדות רפא בע"מ רח' תובל 2, י-ם 91003
 טל: 02-5380106

חתימת המתכנן:
 רבינא-ויס-הלוי אדריכלים, רח' קרן היסוד 25, י-ם 94188
 טל: 02-6234471

תאריך: 7/08/01
 שם הקובץ: s:\work\rafa\rafa\raf-trt.dwg