


מחוז: ירושלים
נפ' ה: ירושלים
מ"ר: ירושלים
מקום: רח' שמואל הנביא 40
גו' ש: 30091 חלקה: 121
שטח: 0.471 מ"ד.


מצב לפני הוראות תכנית מס' 4101					מצב קיים	
הערה	סה"כ	הערות		שטח למסד	מספר חלקה של חלקה חדש	מספר חלקה של חלקה ישן
		שטח לדרכים	שטח לדרכים			
המגרש החדש המסומן במס' 1 יורש את כל שטח החלקה 1 בגוש 123	464			464	121	471
המגרש החדש המסומן במס' 2 יורש את שטח החלקה 2 בגוש 123	7	7	7		2	
עיריית ירושלים	471	7		464	471	

א. הערה: שטח העדשות לצרכי עבוד בגבולות תכנית מס' 4101 הם כ- 7 מ"ר שהם 15% משטח התכנית.
ב. אני יעקב סומך, מו"ד מוסמך, חתום מטה מאשר בזה כי חישוב השטחים שבטבלת אחוז וחלוקה נכונים. בדקתי החישוב על טעמיות ובשיטה גרפית.

מו"ד מוסמך, יעקב סומך
תאריך: 19.12.1990

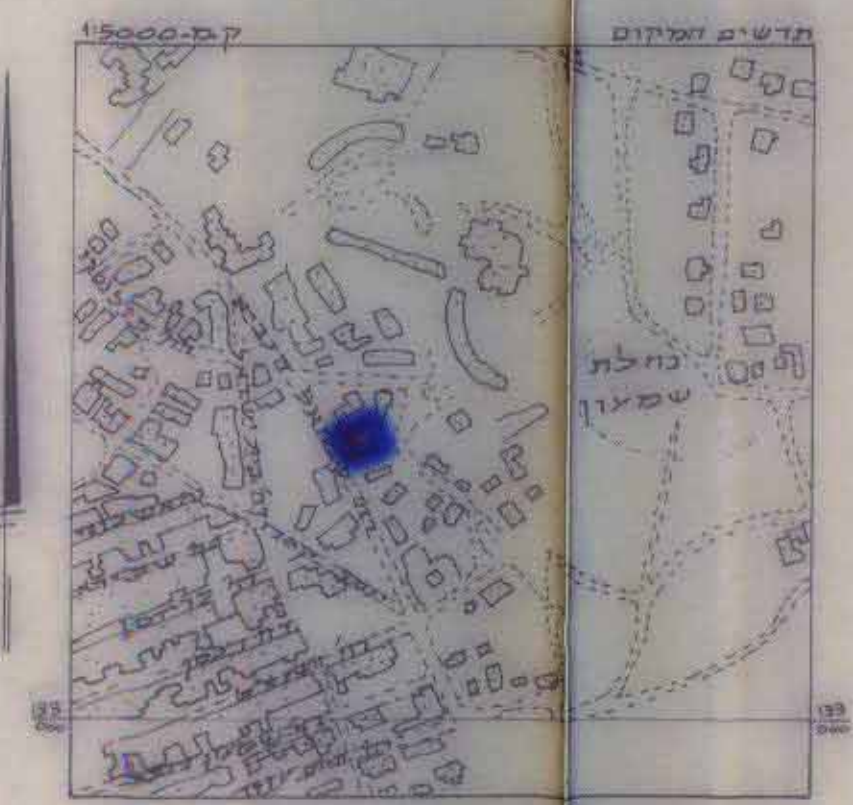

לא לצרכי ייעוץ
יעקב סומך מו"ד מוסמך, מס' רישון 22
רח' סוקולובסקי, דור 1, טל' 344-02
19.12.90

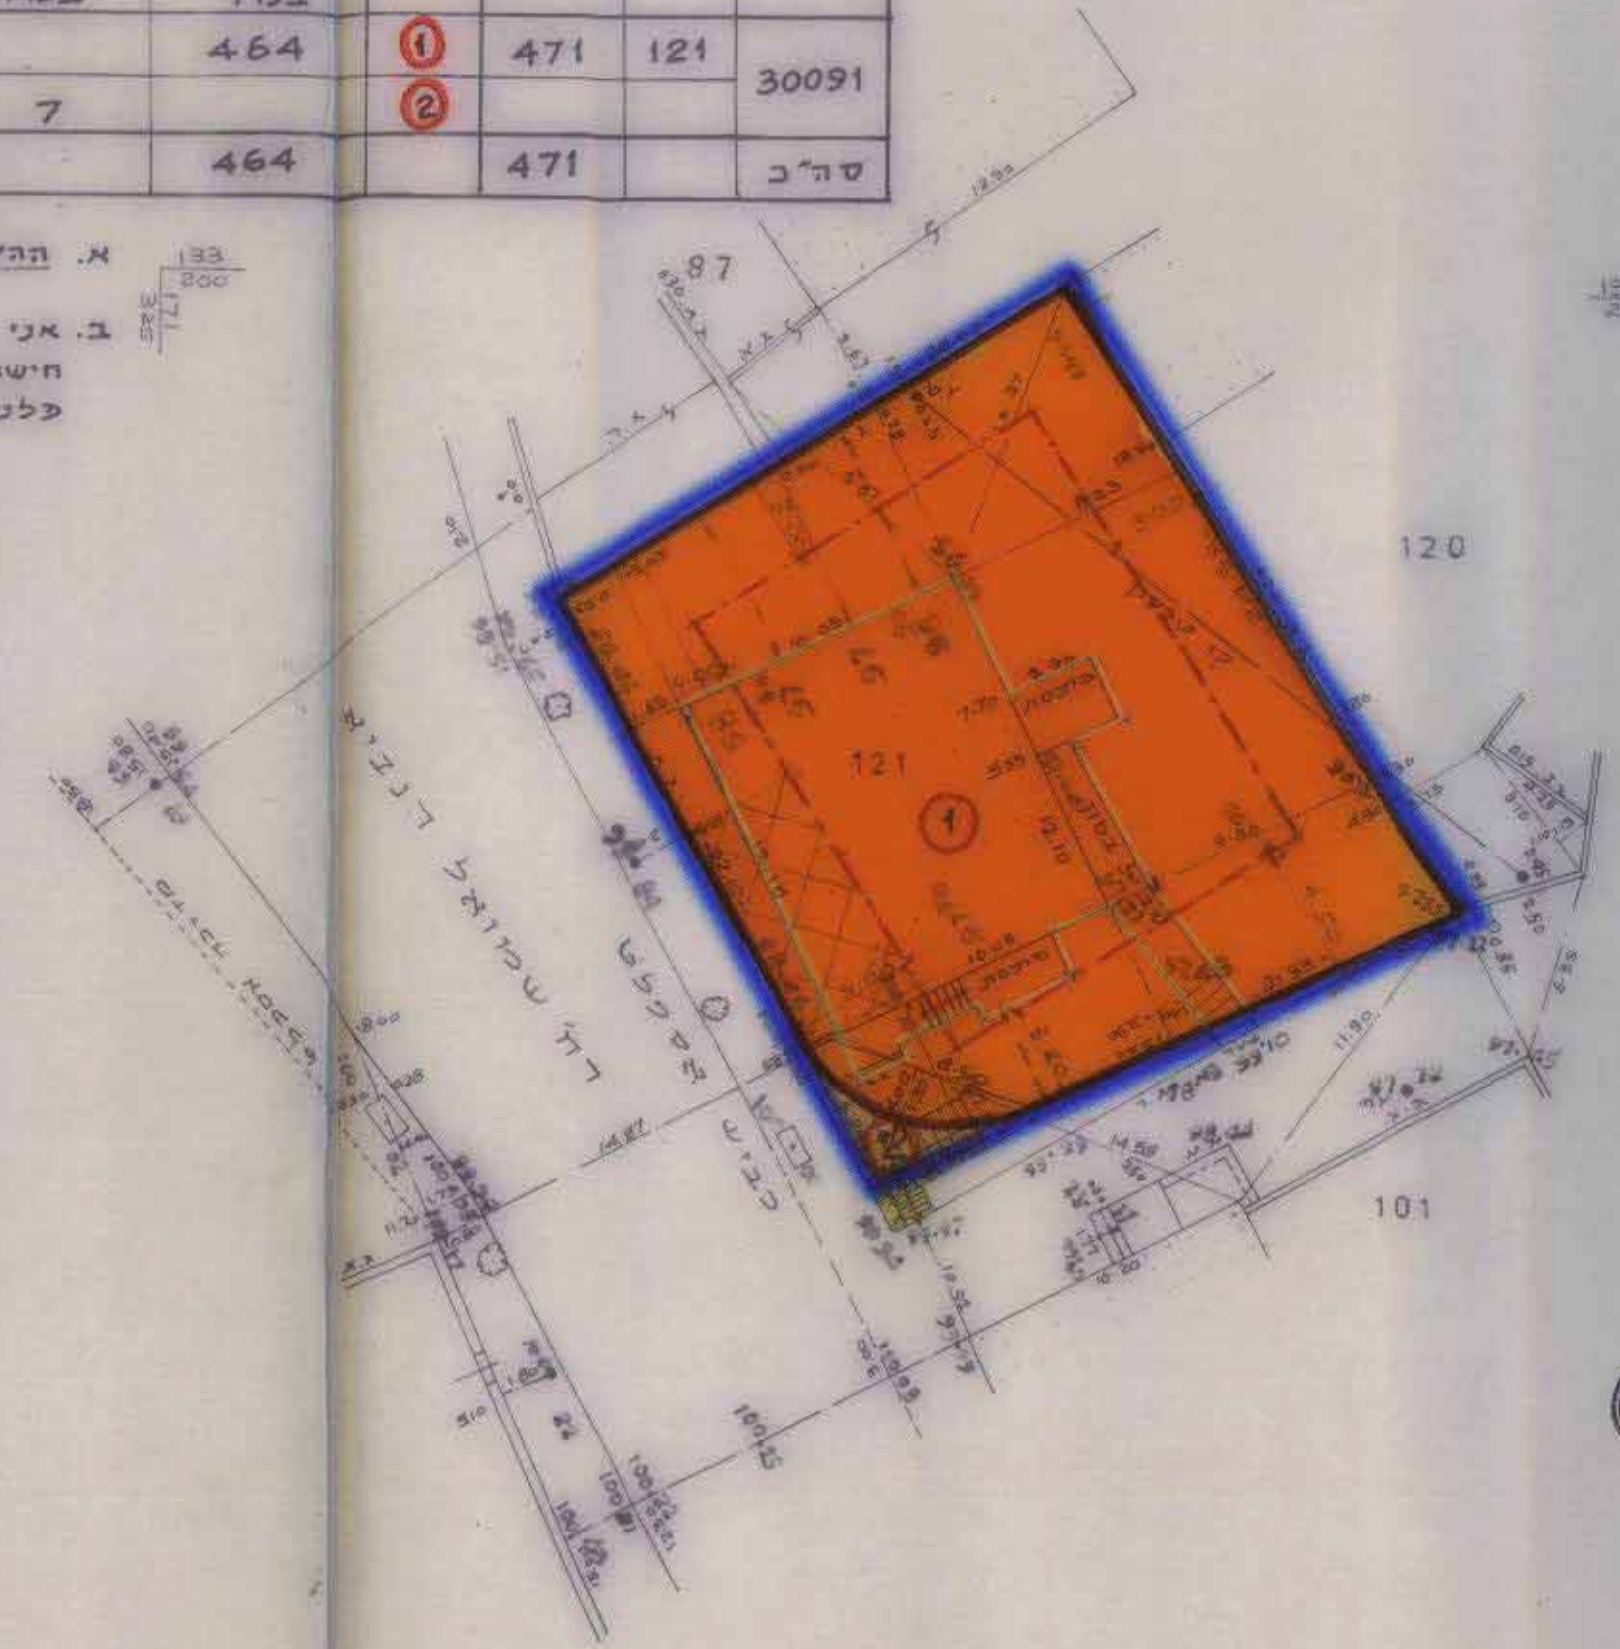

- מ ק ר א:
- גבול התכנית
 - דוד קיימת או מאושרת
 - שטח למסד
 - בנין, נדר, מדרגות, להריסה
 - חניה פרטית
 - מספר חלקה קיימת
 - מספר מגרש חדש
 - קו בנין חדש

מ צ ב חדש

חתימת בעלי הקרקע ומגיש התכנית:
מוסדות הפקדתי שומרים, רח' שמואל הנביא
סמ' 40, טל' 822 672, מיקוד

חתימת המתכנן:
ליברמן אור רח' עמזם 14
מל' 380778, מיקוד 95506
ירושלים 19.12.90


קנה מידה 1:250

מרחב תכנון מקומי ירושלים

תכנית מס' 4101

שנוי מס' 30/89 לתכנית המתאר המקומית לירושלים

תשריט
ק.מ. 1:250

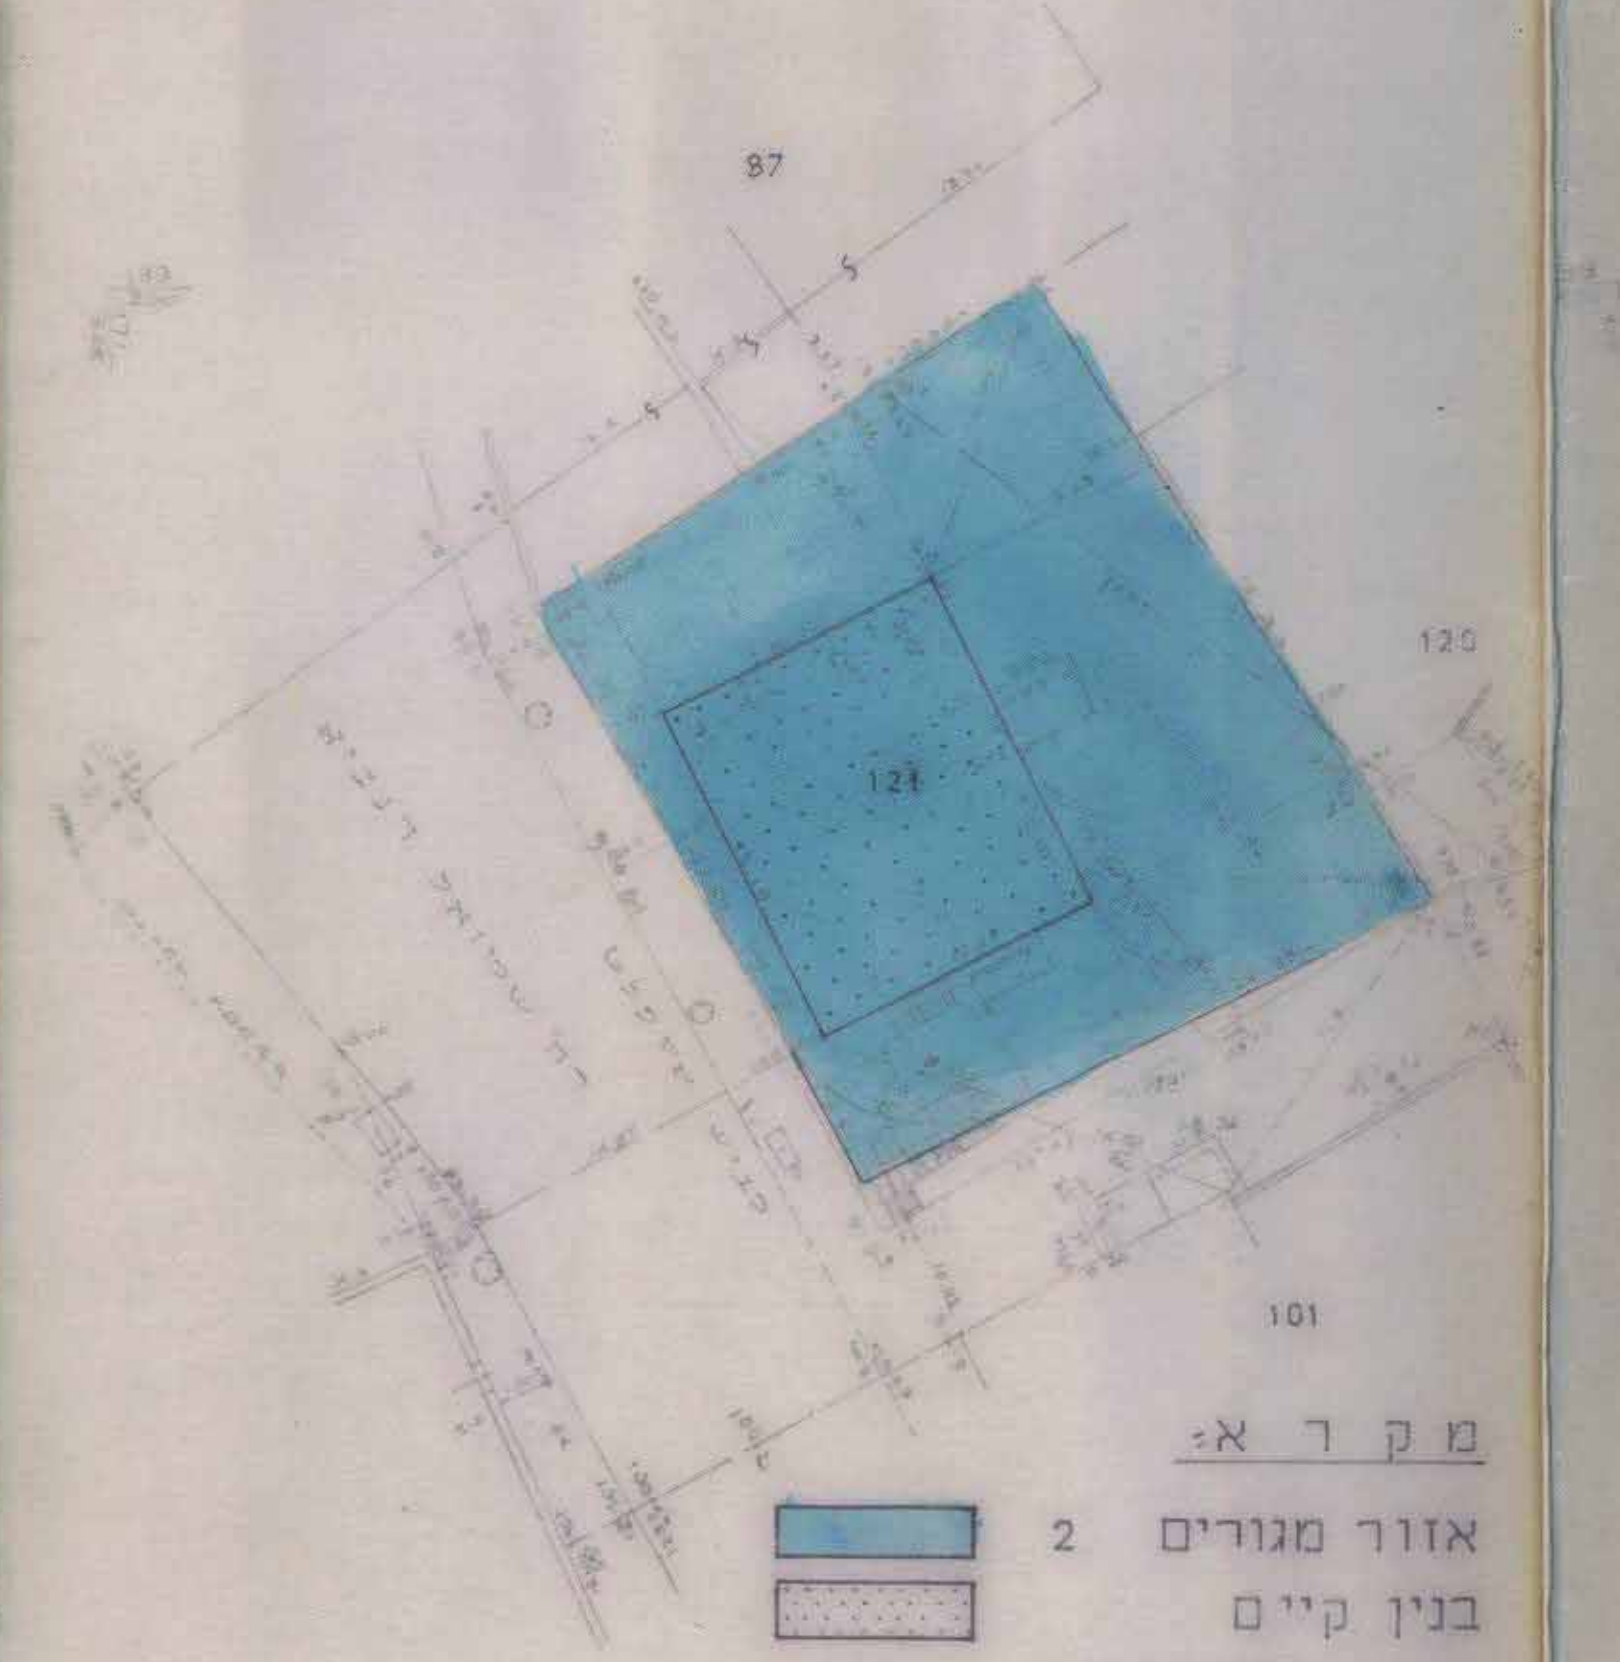

- מ ק ר א:
- אזור מגורים 2
 - בנין קיים
 - מספר חלקה קיימת

מצב מאושר ע"י תכנית המתאר לירושלים

משרד המכס מחוז ירושלים
חוק התכנון והבניה חסידי-1965
4601
המקדמת תכנית מס'
הועדה המחוזית לתכנון ולבניה החליטה
לחליץ על אשר התכנית תהיה לחסידי
ביום 16.10.90 לחסידי את התכנית.

הועדה המקומית לתכנון ולבניה
ירושלים
תכנית מס'
החליטה בשיבתה מיום
לחליץ על אשר התכנית תהיה לחסידי
לשם התכנים הכלולים בה.
מנכ"ל העיר
19.12.90

משרד המכס מחוז ירושלים
חוק התכנון והבניה חסידי-1965
4601
אישור תכנית מס'
הועדה המחוזית לתכנון ולבניה החליטה
לחליץ על אשר התכנית תהיה לחסידי
ביום 16.10.90 לחסידי את התכנית.