

מרחב תכנון מקומי ירושלים

תשרים מצורך לתכנית תכנון עיר מס. 1062
 שינוי מס. 65 שנת 1970 לתכנית מתאר ירושלים מס. 62
 אחוד החלוקות 116,30 בנוש 30005
 אתור הביניים בשטח המאוחד וקביעת קו
 הבנין ברה' חזקיהו המלך פינת רה' דוסטאי
 בשכונת גונן

ק.מ. 1:250

1062


טבלת שטחים (לכבי' חלקות 116,30)

מספר החלקה במר	שטח החלקה במר	באזור מגורים	באזור ציבורי	באחוזים
30	4220	3332	79,8	858
116	611	50	8,2	561
סה"כ	4831	3412		1419

טבלת שטחי בניה (לכבי' חלקות 116,30)

סה"כ השטח במר	אחוז בניה	סה"כ שטח בניה במר	מספר קומות	סה"כ שטח בניה בבל הקומות	אחוז בניה
4831	84	4058,0	4	1014,5	1014,5
			2	1014,5	1014,5
			3	1014,5	1014,5
			4	1014,5	1014,5

84% 4058,0 **תרשים הנזקום**
 ק.מ. 1:1250

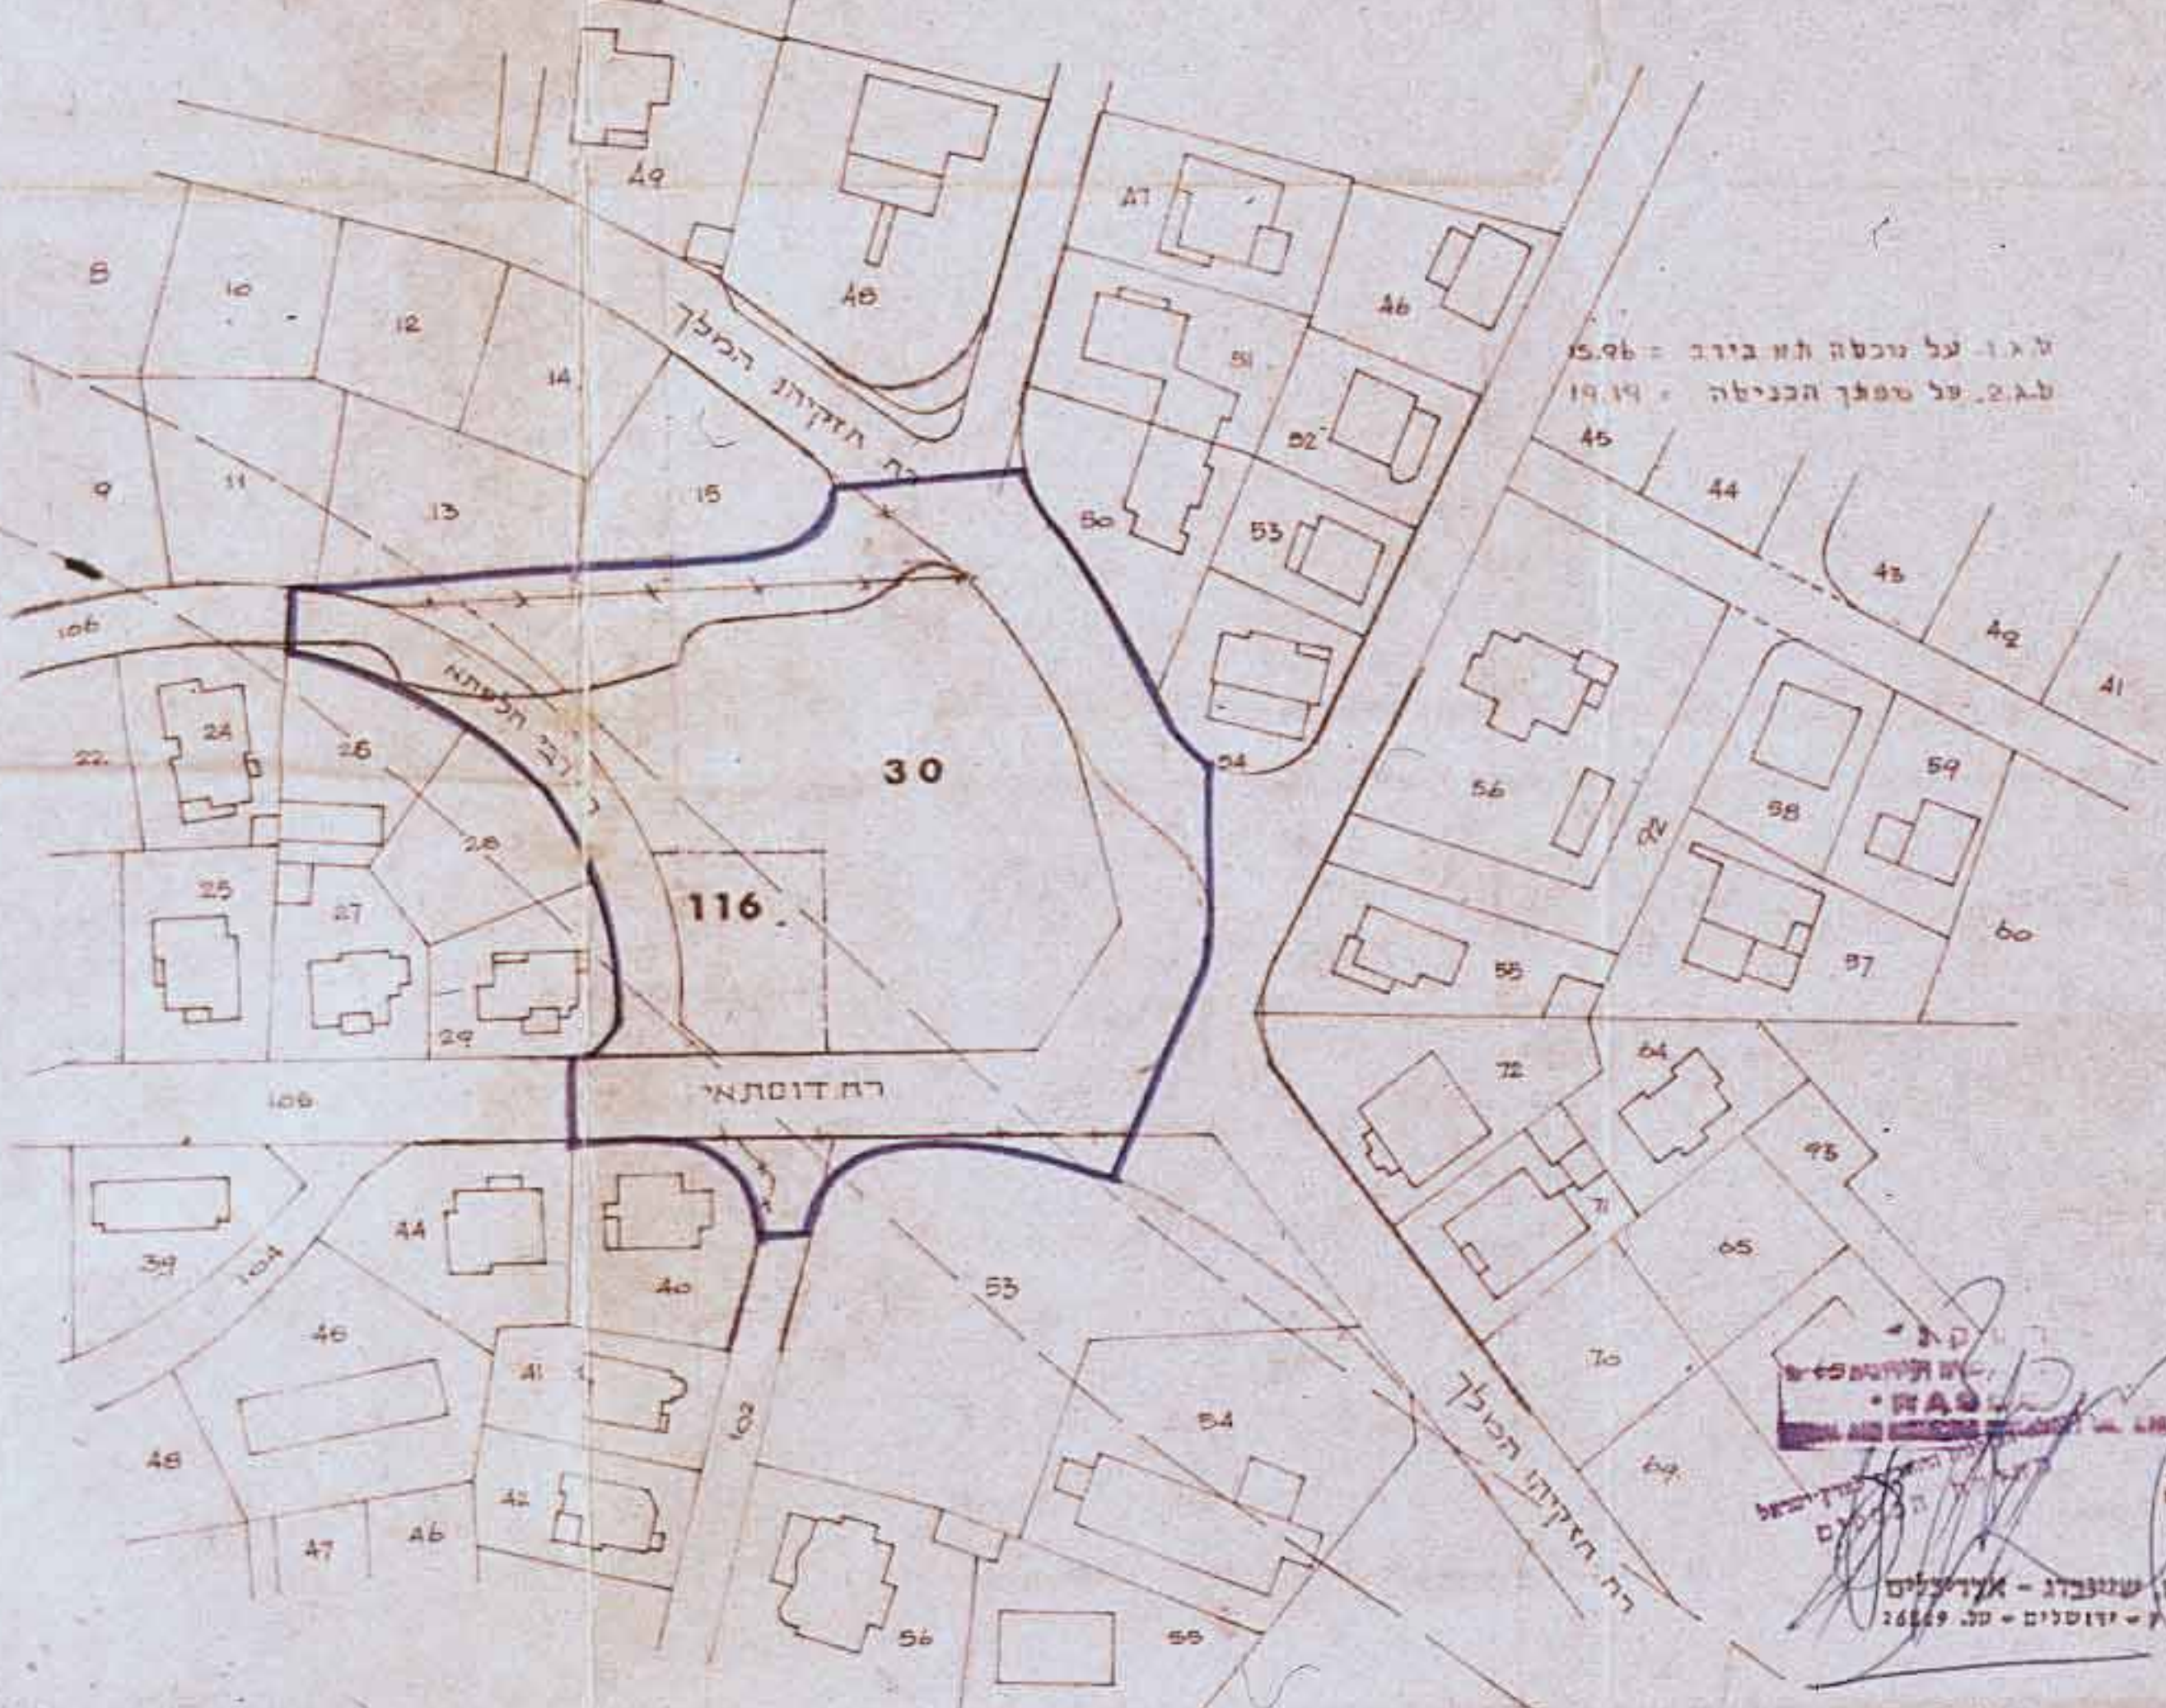

התימת יוזם תכנית
 התימת בעל הקרקע
 התימת המתכנן

- מקרא**
- גבול תכנית
 - דרך קיימת או מאושרת
 - דרך חדשה או הרחבה
 - חניה פרטית
 - אזור מגורים 1
 - בנין מוצע
 - גבול חלקה לבטול
 - גבול הבעלות של חב.ד.מ.קו

הוועדה המקומית לתכנון ולבניה ירושלים

תכנית חבנון עיר מס. 1062
 16.5.71

החליטה בשביעה סיום
 להסתיי על אשר התכנית הוג' להפקרה
 לפי התנאים הבעולם בררוח

מנהל העיר

משרד הפנים

חוק התכנון והבניה תשכ"ה-1965

מס' 1062

161

29.8.72

לכבי' 50
 12/72

