

מרחב תכנון מקומי ירושלים



תשריט מעורף לתכנון קניון עיר מפורטת מס' 1847
 29.7.72 אשכול יאגור יבואים ע"מ-62
 אחד חלקוק 79.78.77 בגוש 30088

הרחבת דרכים מאושרות ושניו יעוד מאזור מגורים 4
 לבנין ציבורי

טבלת שטחים

מס' החלקה	שטח החלקה בממד	לדון ציבורי בממד	באחוזים	למבנה ציבורי בממד	באחוזים
77	526	8	1.47%	618	98.73%
78	353	10	4.87%	343	97.13%
79	348	—	—	348	100%
סה"כ	1527	18	1.35%	1309	98.65%

- מקרא
- גבול התכנון
 - דרך קיימת או מאושרת
 - דרך מועמדת או להחבוק דרך
 - שטח לבנין ציבורי
 - בנין קיים
 - גבול חלקה לביטול

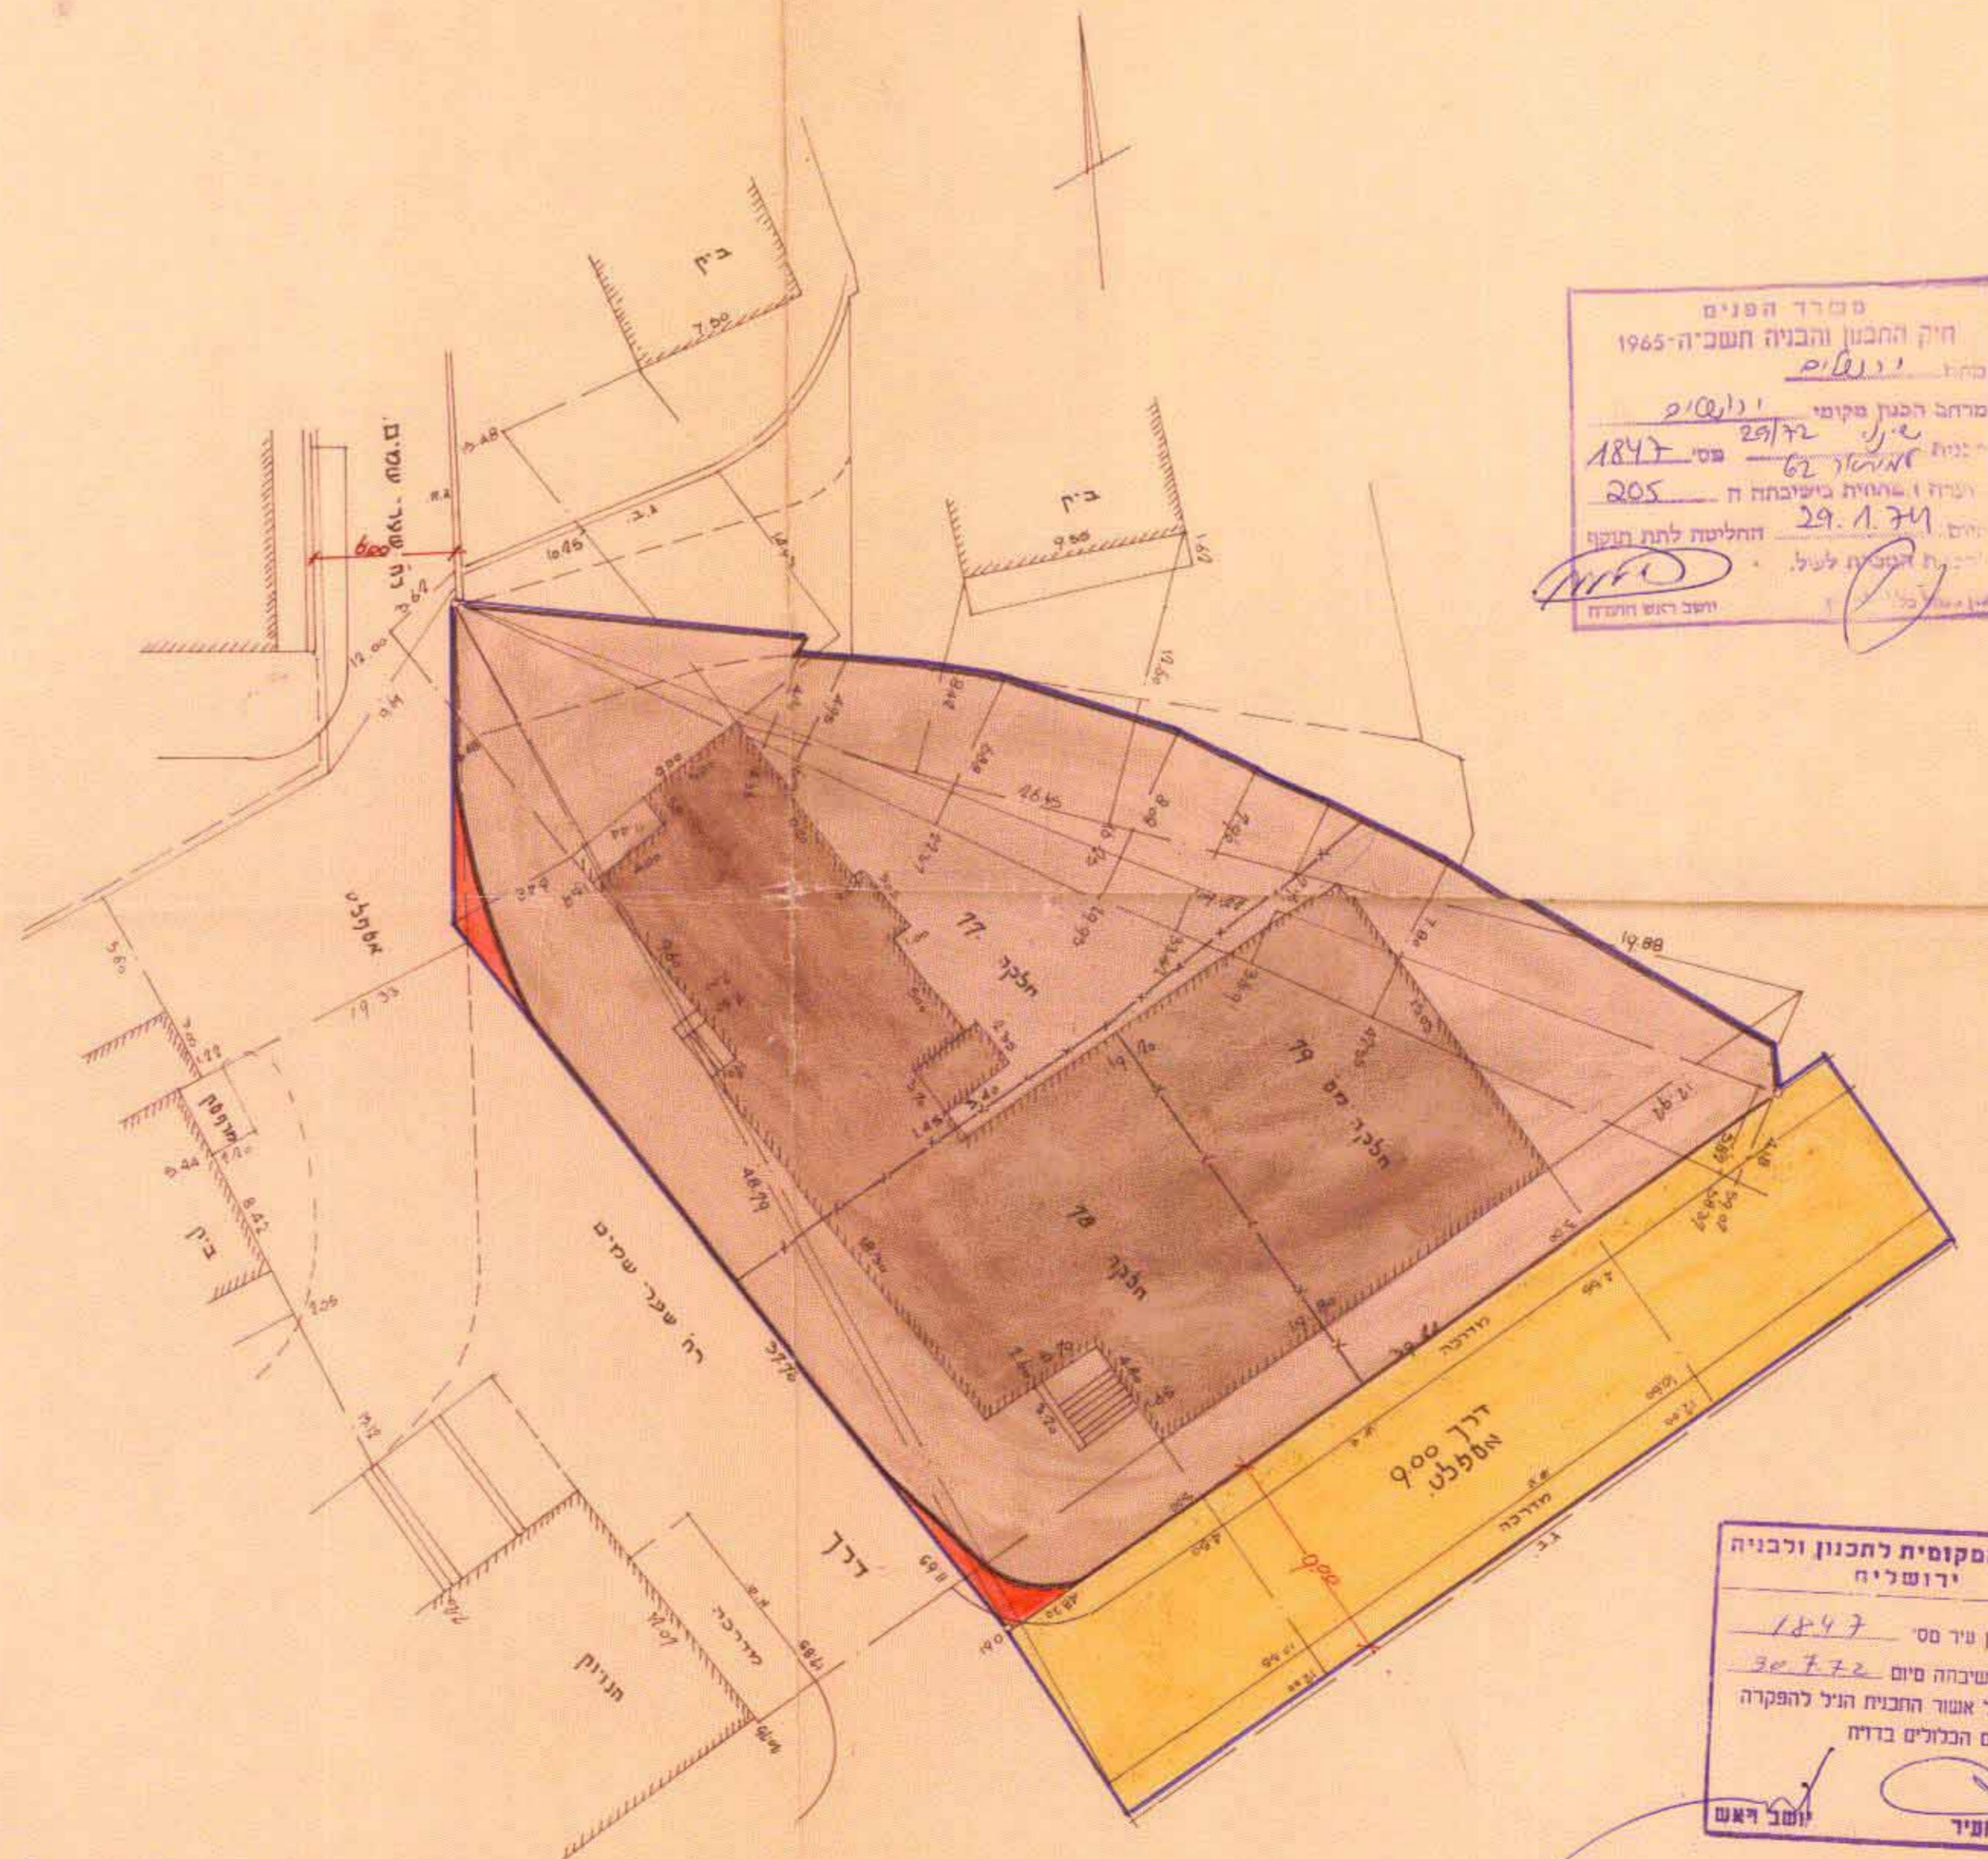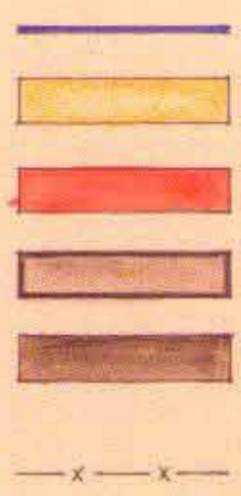

מס' דרך הפנים
 חוק התכנון והבניה חשכ"ה-1965
 ירושלים
 מרחב התכנון מקומי
 מס' 1847
 מס' 29/72
 מס' 62
 מס' 205
 תאריך: 29.7.72
 החליטה לתת תוקף
 יושב ראש המועצה



חתימת הבעלים: YESHIVATH MIM JERUSALEM P.O. 3022
 חתימת היוזם:
 חתימת המקנן:
 קאריד: 10/5/72

הועדה המקומית לתכנון וזכיהה ירושלים
 יבנה תכנון עיר מס' 1847
 החליטה בשיבתה סיום 29.7.72
 להסמיך על אשור החבית הניל להפקרה לפי החגאים הכלולים בודח
 יושב ראש

מס' דרך הפנים
 חוק התכנון והבניה חשכ"ה-1965
 ירושלים
 מס' 1847
 מס' 29/72
 מס' 62
 מס' 162
 תאריך: 12.9.72
 החליטה לתת תוקף
 יושב ראש המועצה

קרשים החלקוק קנה 1:250