

ישו לכו התנגדות עקרונית לתכנית, מתנגד ישו תודה מראשית עם רשות התכנון המוסמכות.
 תועמלתו ויתנו לצרכי התכנון בלבד, אין בה כדי להקנות כל זכות ליהודים התכנית או לכל בעלי ענין אחר בקטנת התכנית כל עוד לא תוקמה השטח והתחום שבו הטבס מתאים בטינו, ואין החלטתו זו בגדה בטקסוס התכנית כל בעל זכות בטקסוס הגדון /ואו כל רשות מוסמכת, לפי כל תורה ודשי כל דין.
 למען חסר טקסוס מתנגד בזה כי אם נעשה או ייעשה על ידיו הטבס בגין השטח המכלול מתנגד, אין מוסמכתו של התכנית הברור או התקנה בטקסוס הטבס באזור /ואו יותר על זכותו למכור בגלל הפרתו ישיי כי טרנס מתנגד על שו זכותו לטקסוס בטקסוס, /ואו על כל זכות אחרת המוסמכת לנו טבס הטבס באזור /ואו כל דין, שכן החלטתו ניתנת אך ורק כנקודת מבט התכנית.
 מינהל מקרקעי ישראל
 תאריך: 9 אוג 1983
 מנהל מקרקעי ישראל


חתימת בעל הקרקע:

חתימת היוזם והמגיש:


חתימת עורך התכנית:

חברת 'ערים'
 רח יפ 169 ירושלים 94317

נ.מלצר אדריכל ת.ו. 6744393
 רח אמיל זולא 4 ירושלים 93106

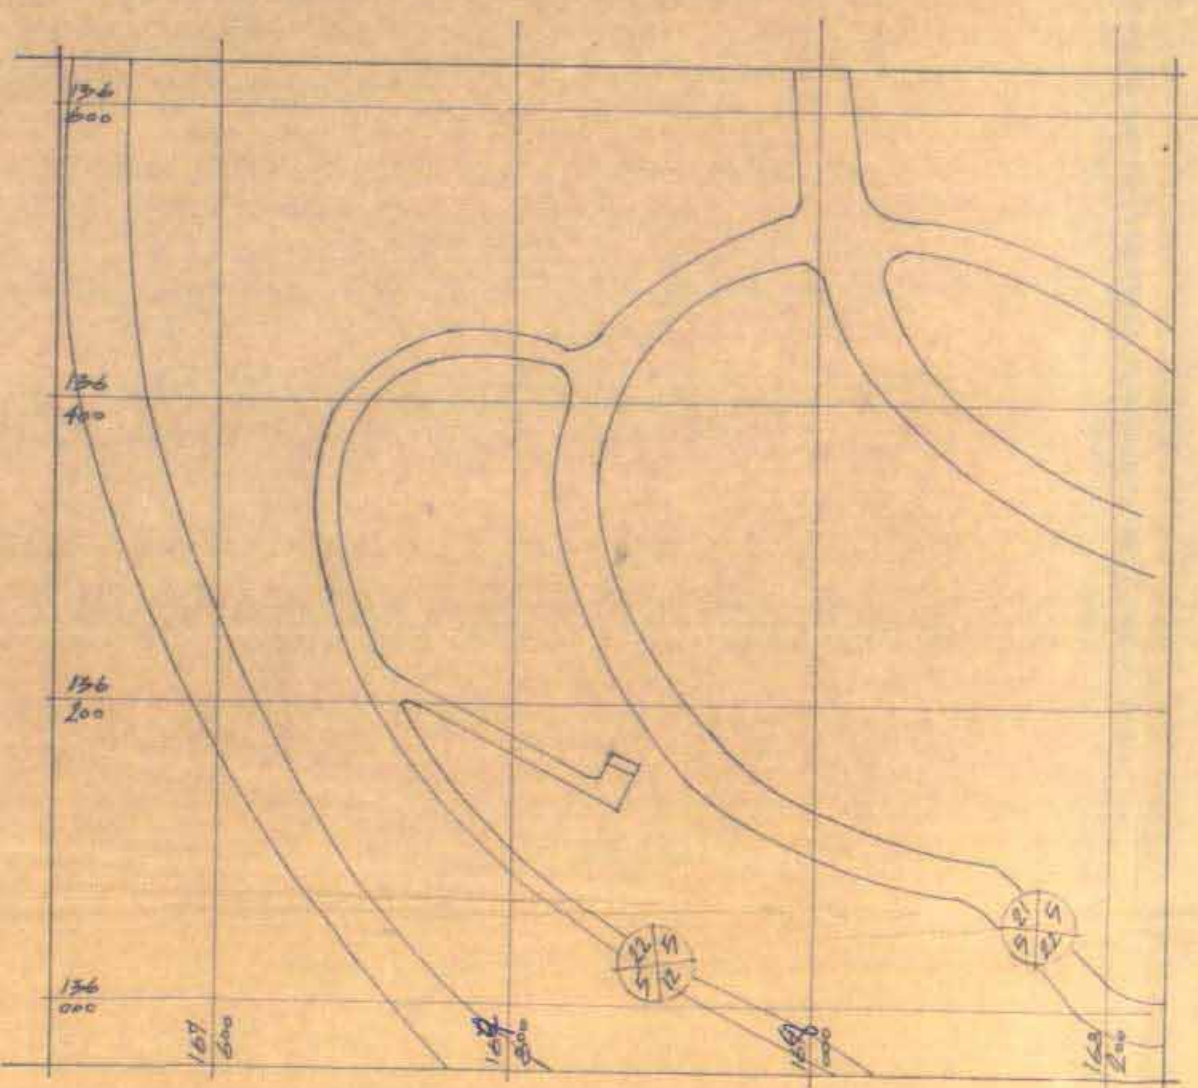

תרשים הסביבה ק.מ. 1:5000

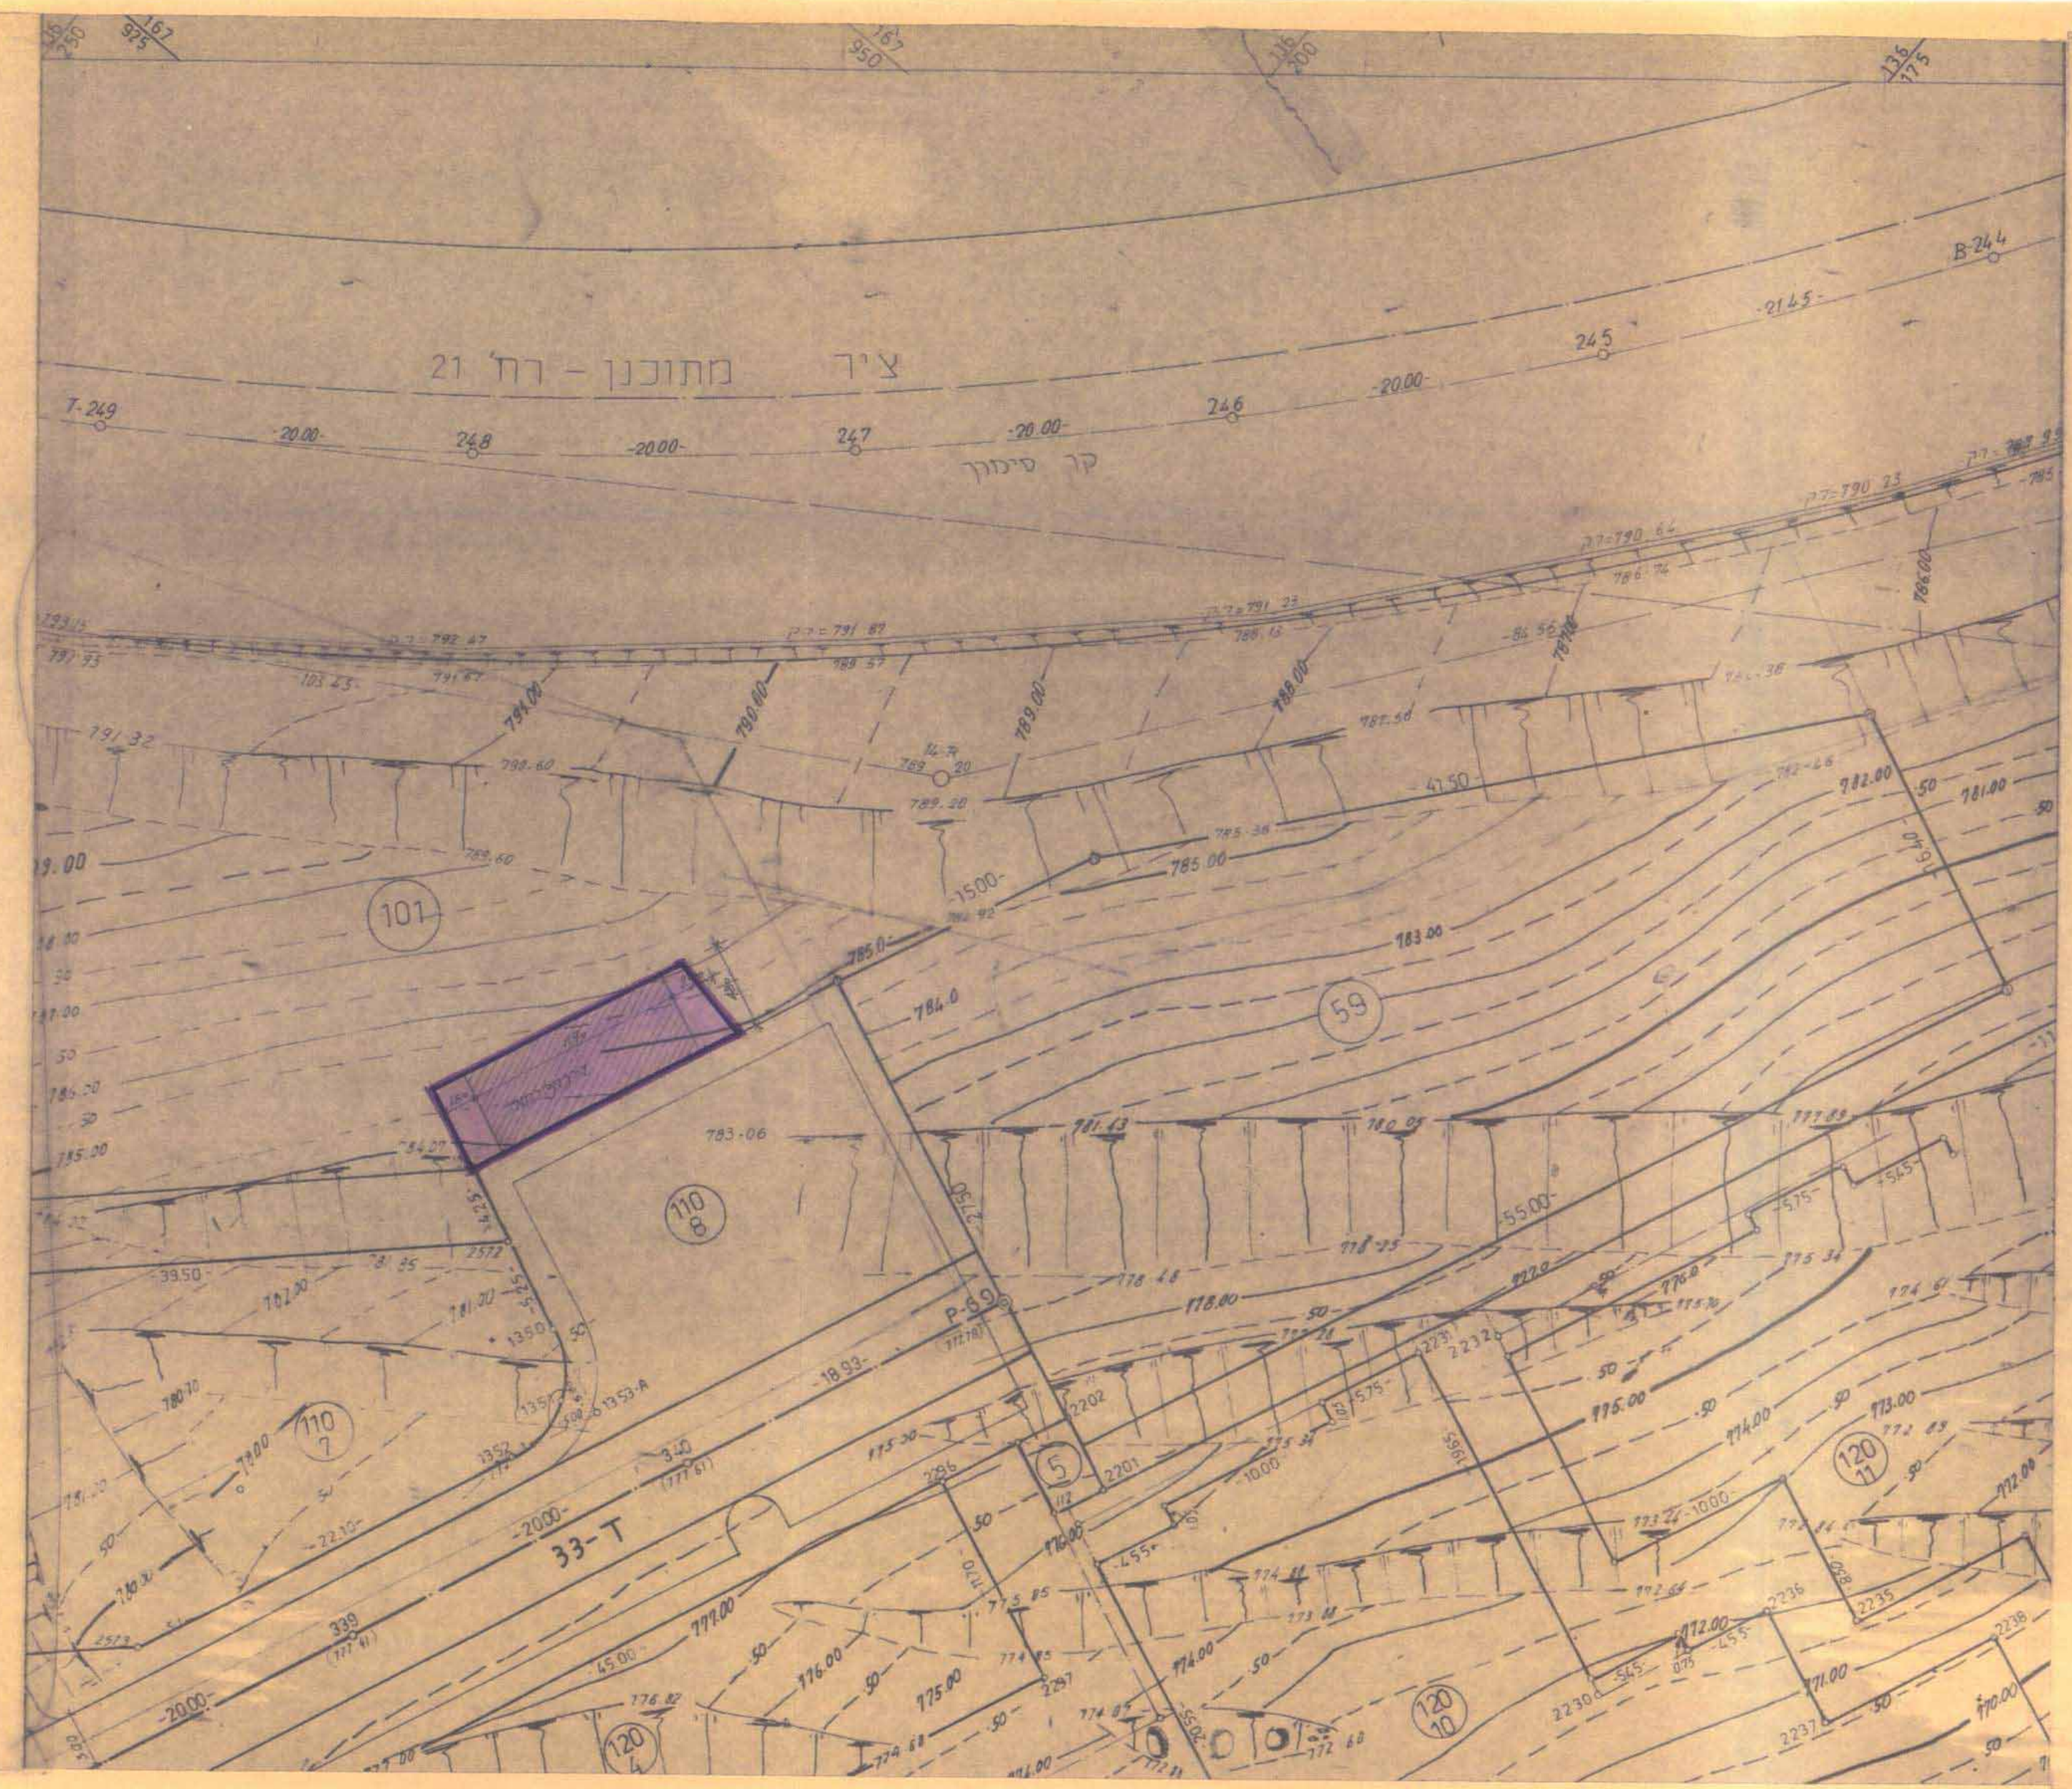

חקרא
 גבול התכנית
 שטח למתקן הנדסי (תחנת טרנספורמציה)


מרחב תכנון מקומי ירושלים

תכנית מס' 3229

שנוי מס' 1/82 לתכנית מפורטת מס 2789

תשריט

ק.מ. 1:250

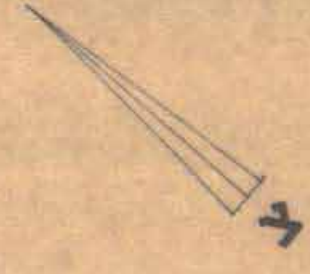

1006469

משרד הפנים מנהל מקרקעי ישראל
 חוק התכנון והבניה התכנית 1965
 אישור תכנית
 תוקף התכנית לתכנון ולבניה
 15.11.83
 לעשר השנים או שנעברה 3229
 מנהל מקרקעי ישראל

משרד הפנים מנהל מקרקעי ישראל
 חוק התכנון והבניה התכנית 1965
 אישור תכנית
 תוקף התכנית לתכנון ולבניה
 17.4.83
 לעשר השנים או שנעברה 3229
 מנהל מקרקעי ישראל

משרד הפנים מנהל מקרקעי ישראל
 חוק התכנון והבניה התכנית 1965
 אישור תכנית
 תוקף התכנית לתכנון ולבניה
 3229
 18.10.82
 מנהל מקרקעי ישראל