

מרחב תכנון מקומי ירושלים


תכנית מספר 3441

שנוי מספר 48/83 לתכנית המתאר המקומית לירושלים

תשריט

קנה מדה: 1:250

כ"פ קצורי: י"ס/81/128

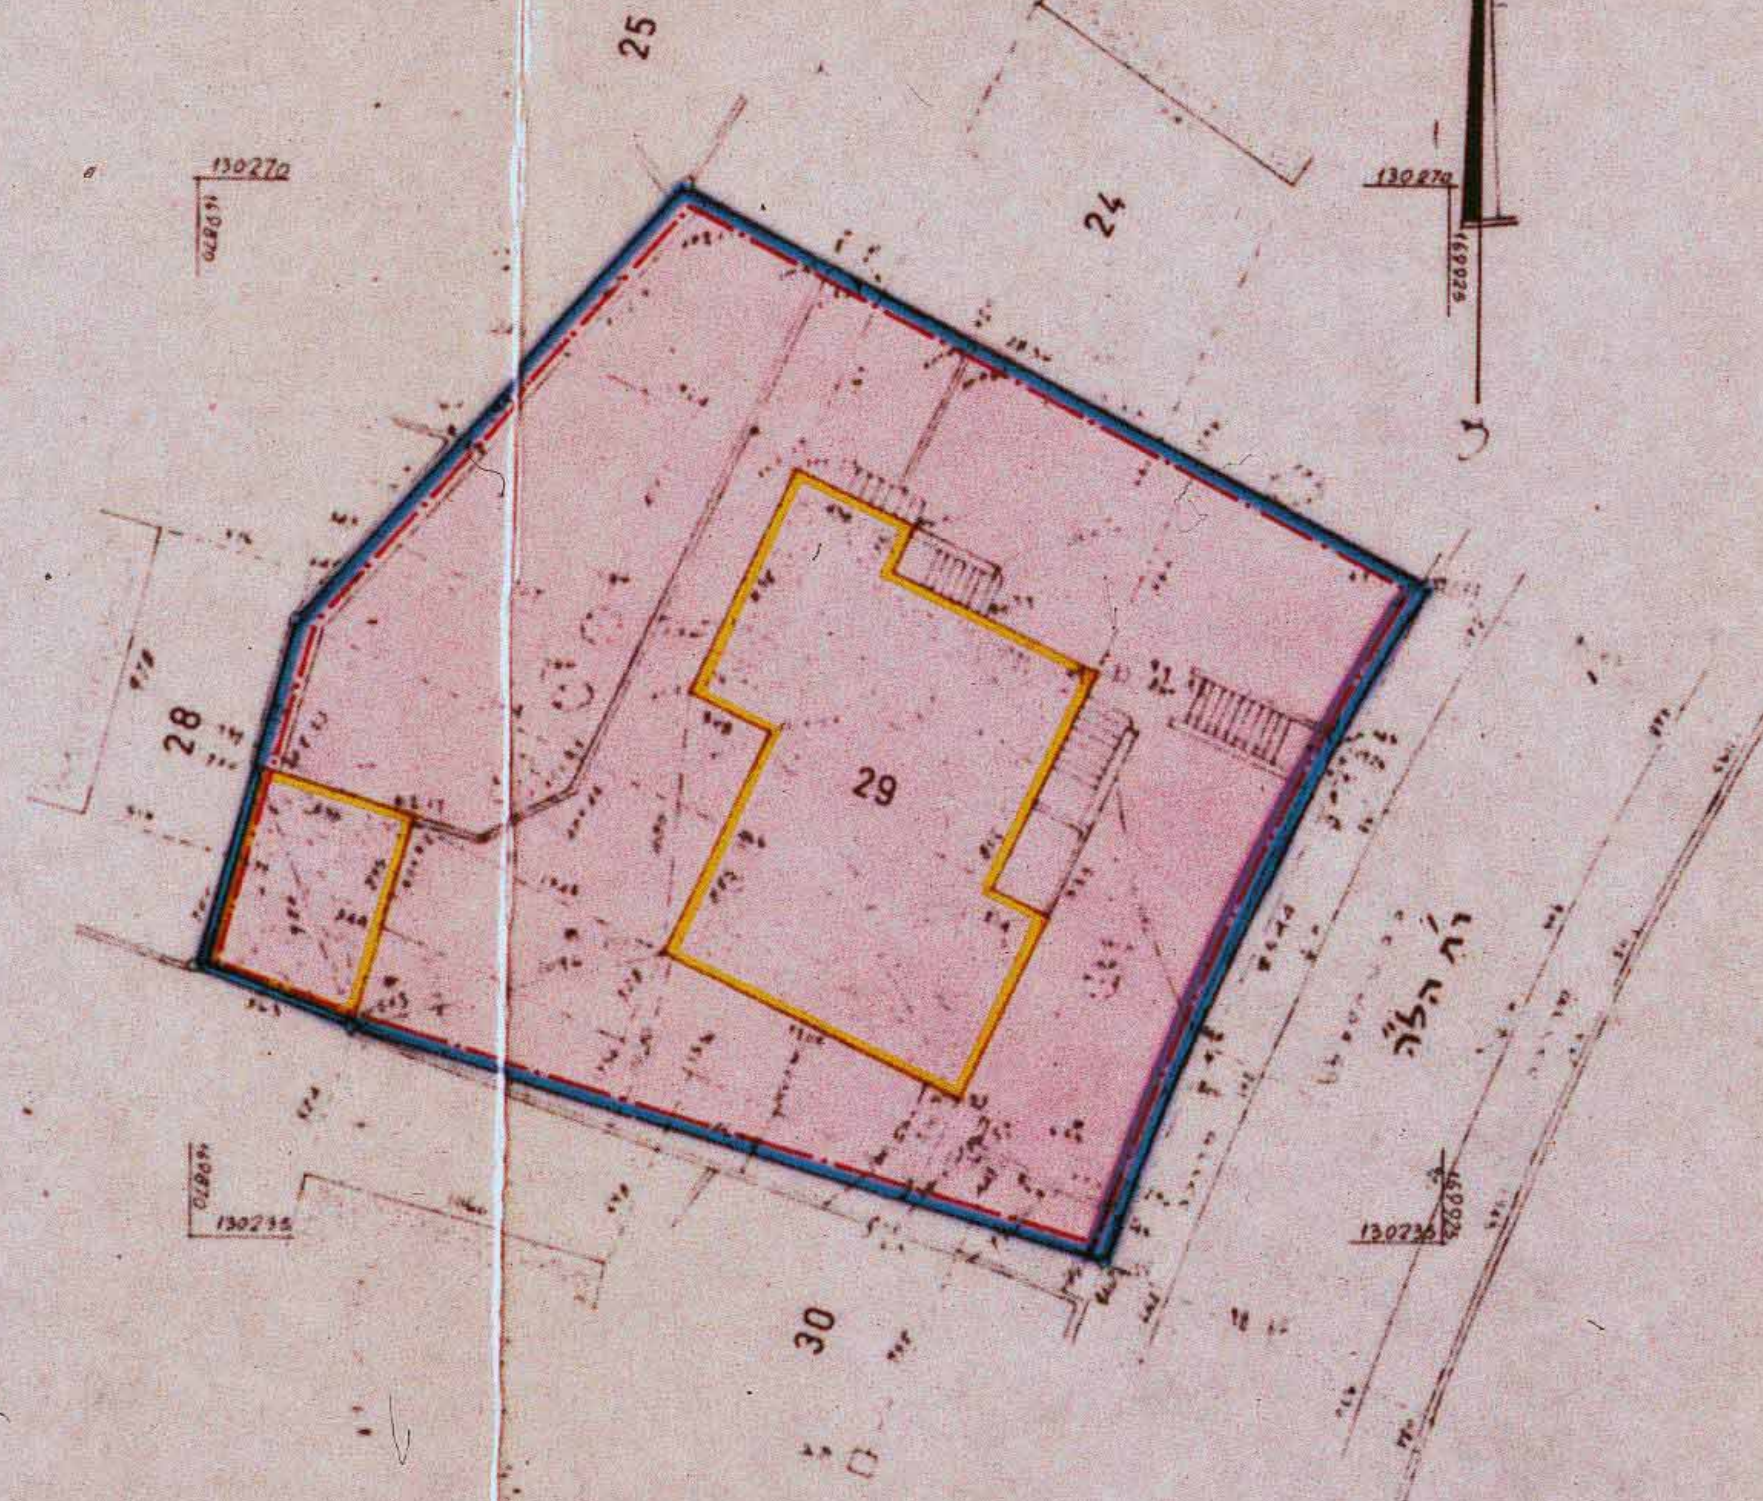

קנה מדה: 1:250

עודכן בתאריך 12.7.84

יצאב סומך חודד עשמה משרד 322
רח' משה ישראלי טל. 816642-02

מקרא

גבול התכנית

אזור מגורים 1


חזית מסחורית

בנין קיים

בנין להריסה

קו בנין חדש בקומת מפלס רח' הל'ה

מספר חלנה קיימת

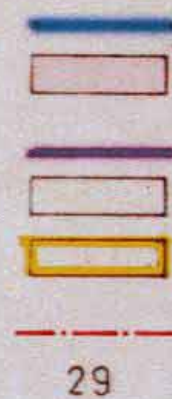

חתימת בעל הקרקע ומגיש התכנית

חברת רח' הל'ה 24

ע"י מנחם לוסטיגמן וצדוק שיראזי

רח' כ"ט גנובמבר ירושלים 92105

טלפון: 02-66767

חתימת המתכנן

דן יורעאני, אדריכל

רח' אבטליון 7 ירושלים 93555

טלפון: 02-719953

דן יורעאני, אדריכל
רח' אבטליון 7 ירושלים 93555
טל: 02-719953

תאריך

5 ספט 1984

