

מחוז ירושלים
 מרחב תכנון מקומי ירושלים
 תכנית מס' 7409
 שינוי מס' 1\99 לתכנית 3364
 (שינוי תכנית מתאר מקומית)

תשרים
 ק.מ. 1:250

חתימות

חתימת בעלי הקרקע: חנה ינקוביץ, רח אהלי יוסף וירושלים

אריה יונה, רח אהלי יוסף וירושלים

משרד הפנים מחוז ירושלים
 הפקדת תכנית מס' 7409
 הועדה המחוזית החליטה להפקיד את התכנית
 בשייבה מס' 150 ביום 11.10.99
 משרד הפנים מחוז ירושלים
 אישור תכנית מס' 7409
 הועדה המחוזית החליטה לאשר את התכנית
 בשייבה מס' 150 ביום 11.10.99
 סמנכ"ל תכנון זיור הועדה

חתימת מגישי התכנית: חנה ינקוביץ, רח אהלי יוסף וירושלים


חיים שחר - אדריכל
 רח' גמלוץ 18, ירושלים
 טל' 02-6528316

חתימת המתכנן: חיים שחר - אדריכל רח' החלוץ 18 ירושלים. סל' 02-6528316

תאריך: 10.09.2000

מקרא מצב מאושר

- גבול תוכנית מאושרת
- אזור מגורים 2 מיוחד
- בנין קיים
- גבול חלקה קיימת לביטול
- מס' חלקה קיימת לביטול 3
- מגרש מאושר עפ"י תכנית מס 3364
- גבול מגרש מאושר עפ"י תכנית מס 3364

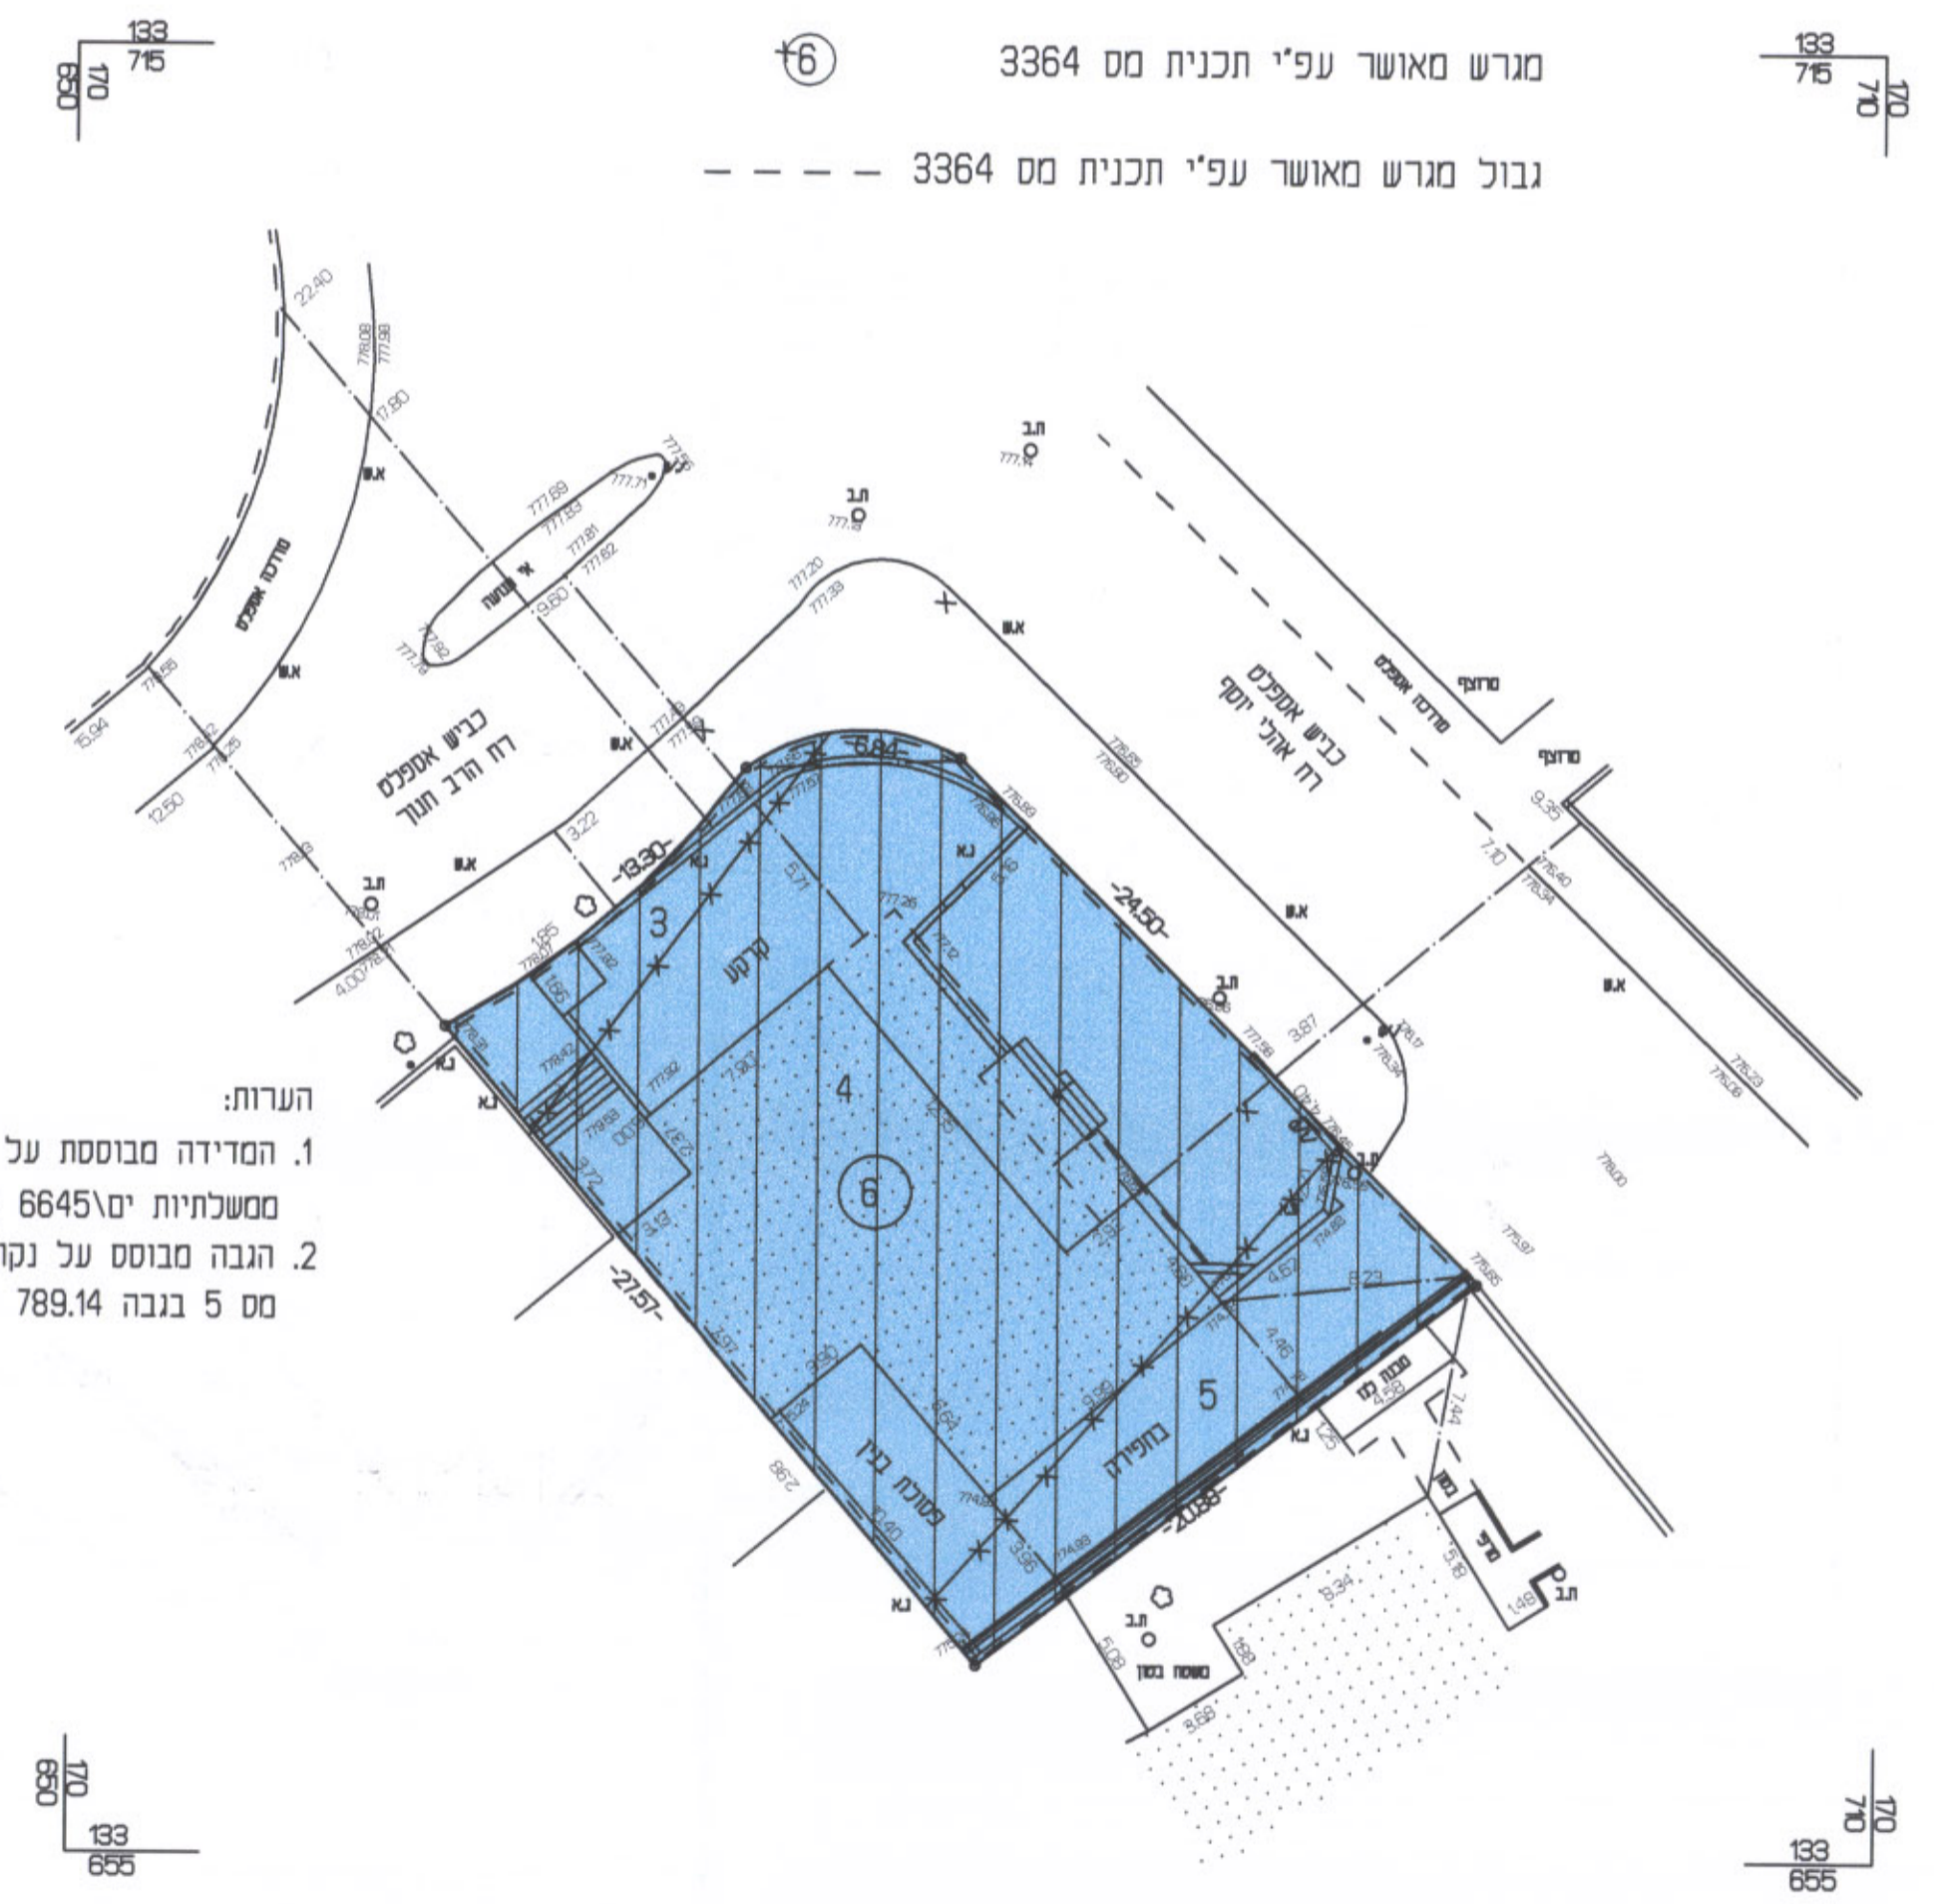


הערות:
 1. המדידה מבוססת על נקודות
 ממסלתיים ימ' 6645\6646
 2. הגבה מבוסס על נקודה עירונית
 מס 5 בגבה 789.14

מצב מאושר לפי תכנית 3364
 קנ"מ 1:250

מחוז: ירושלים
 נפה: ירושלים
 עיר: ירושלים
 המקום: רח אהלי יוסף
 גוש: 3010
 חלקי תכנון: 3,4,5
 חלקה ארעית: 11 עפ"י חצר מס 3092
 השטח: 0.539 דונם

מס. סידורי י.מ/236/99

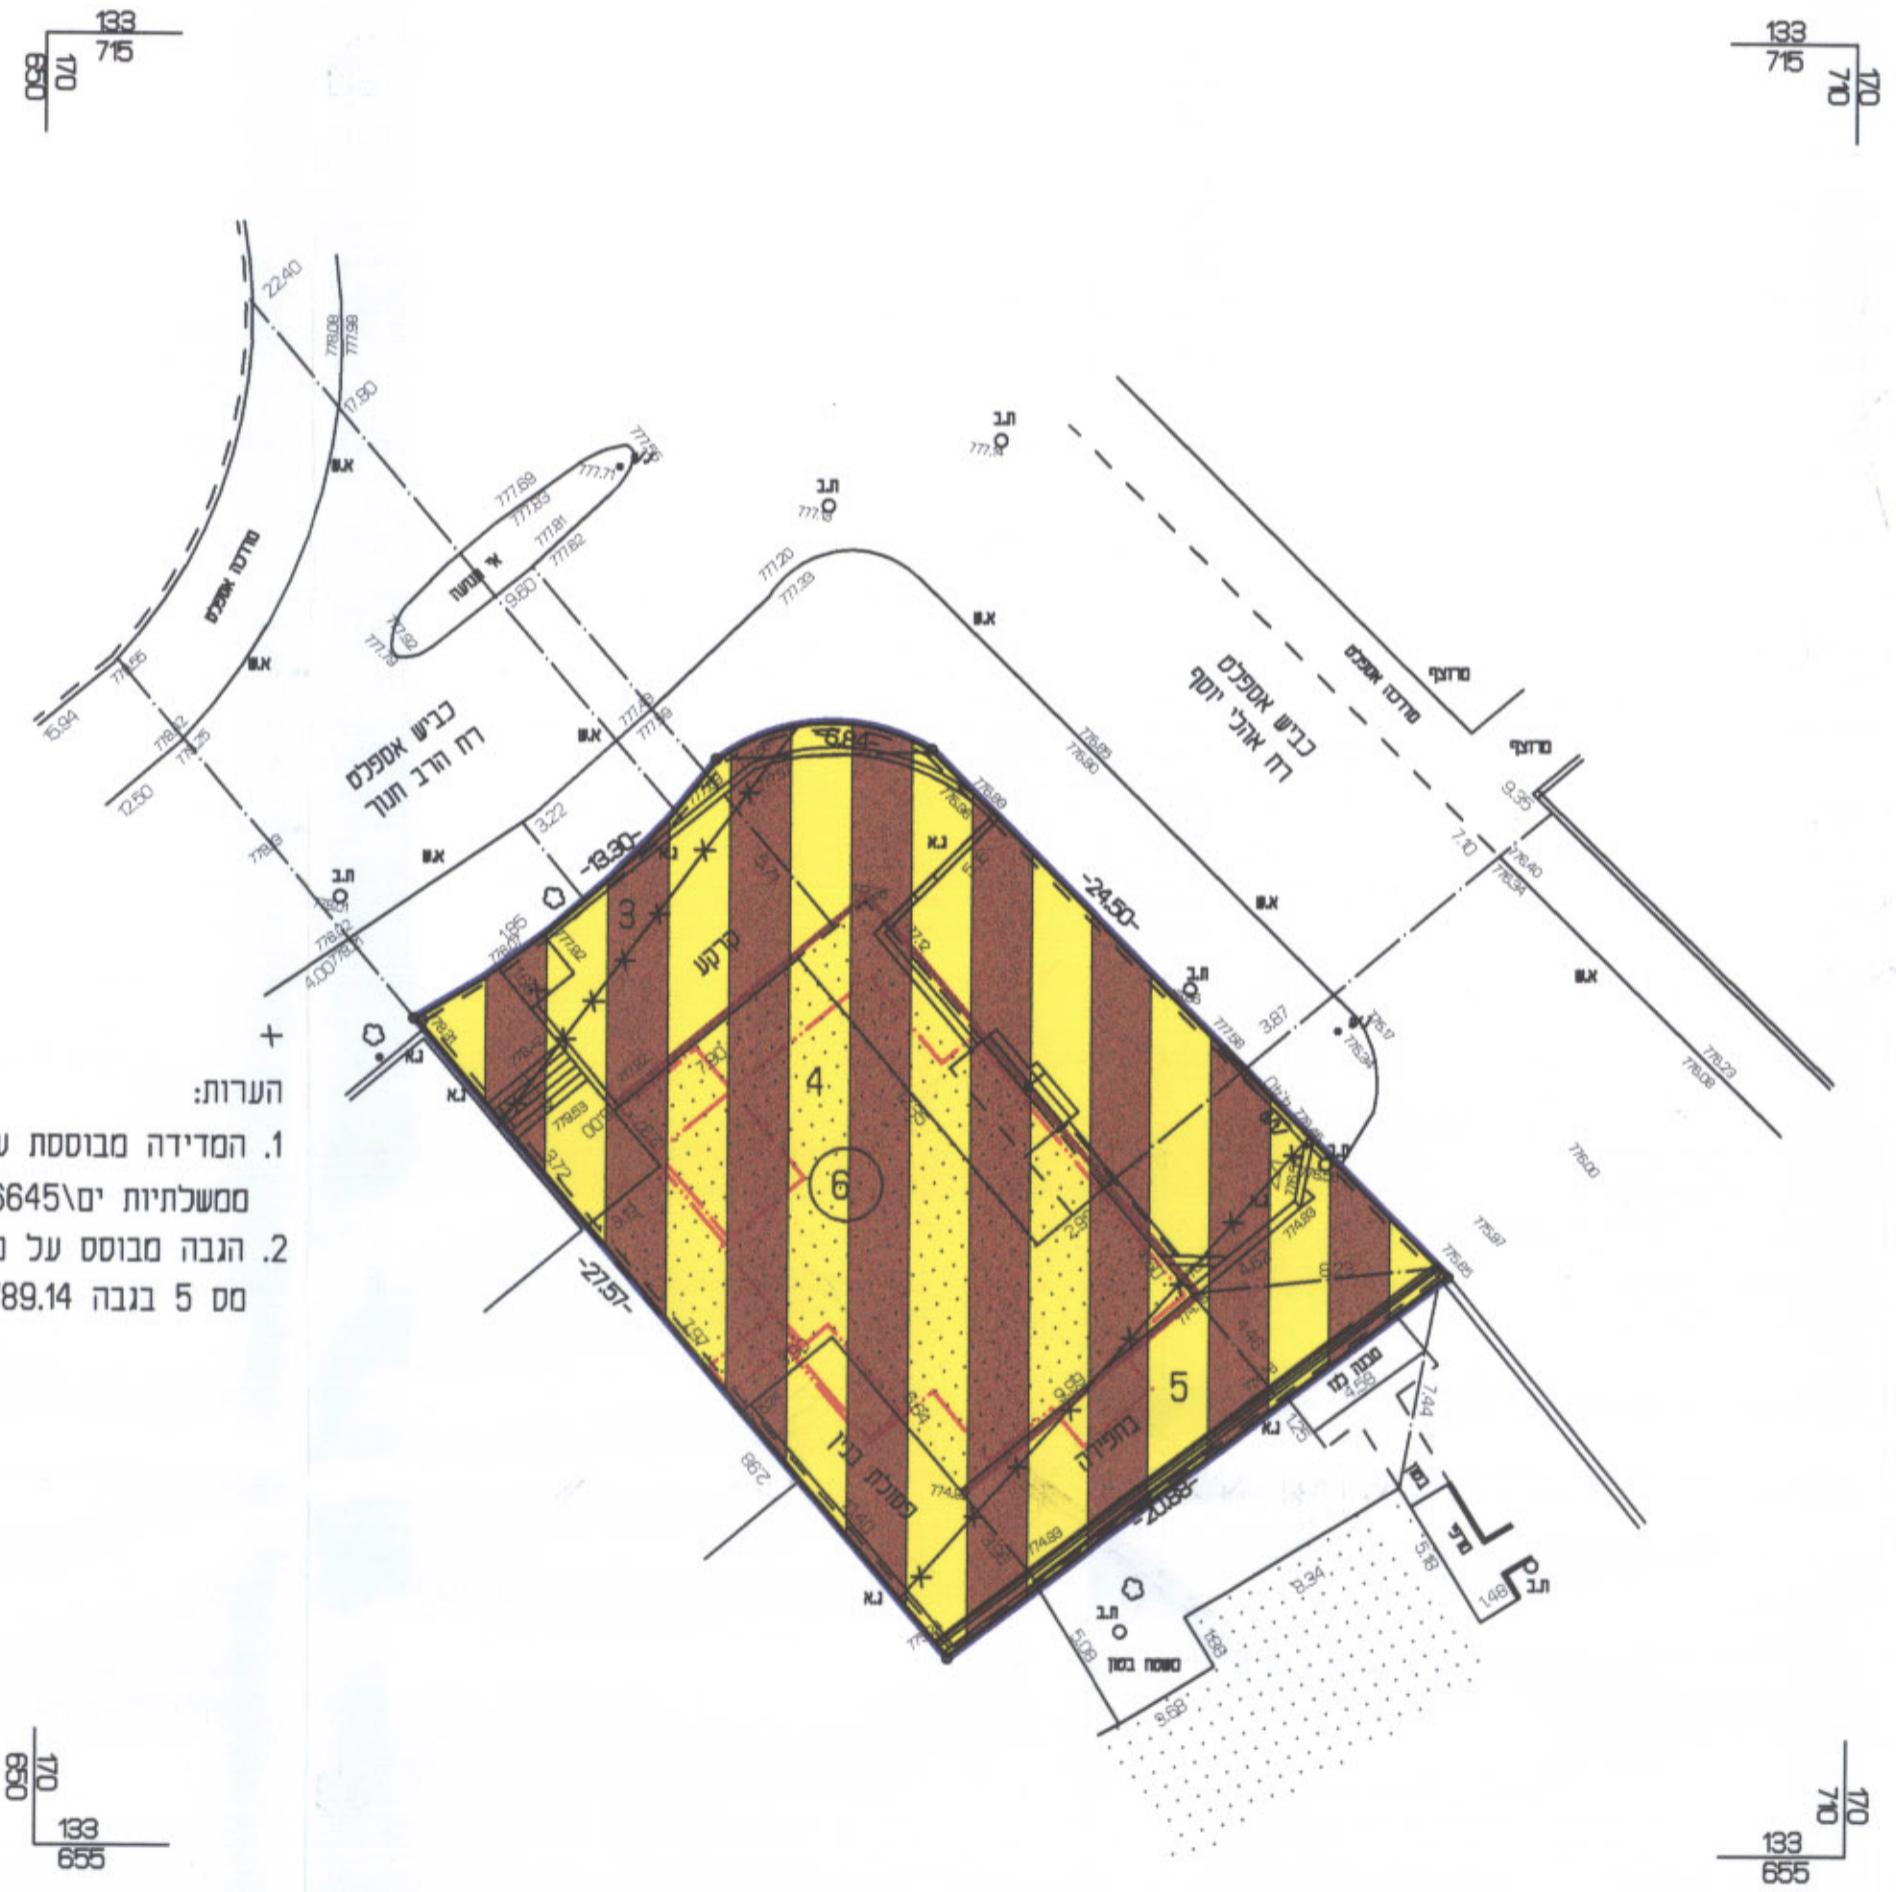


הערות:
 1. המדידה מבוססת על נקודות
 ממסלתיים ימ' 6645\6646
 2. הגבה מבוסס על נקודה עירונית
 מס 5 בגבה 789.14

מצב חדש קנ"מ 1:250

מקרא מצב חדש

- גבול תכנית
- אזור מגורים מיוחד
- בנין קיים
- גבול חלקה קיימת לביטול
- מס חלקה קיימת לביטול 3
- מגרש מאושר עפ"י תכנית מס 3364
- גבול מגרש מאושר עפ"י תכנית מס 3364
- קו בנין להשלמת קומה
- קו בנין מירבי לתוספת קומה
- חזית מסחרית

ק.מ. 1:5000 חרשים הסביבה

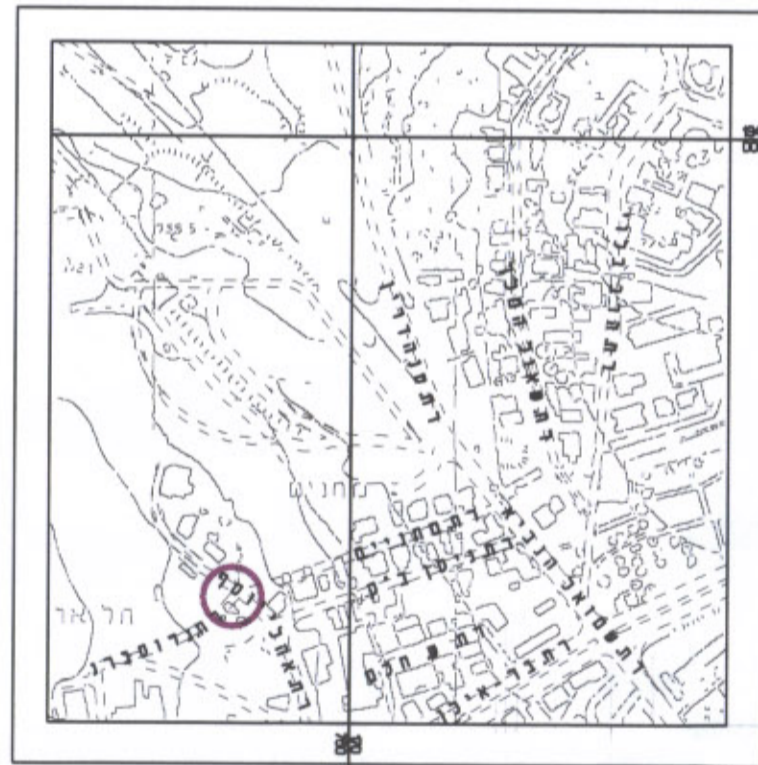

לא לצרכי רישום
 יעקב טומך מודד מוסמך, רישון מס 322
 טלפקס 02-5816842
 ת.ד. ירושלים 1395 91013

25.7.99
 עורכן: 17.7.2000