

106/92/3 : 1717

גבול החבניות
דרך קימת/מאוסרת
אזור מגורים מיוחד
בנין קיים
מבנה להקריסה
מס' חלקה

קו: ציין סירובי חדש

קו' בנין מבוטטלים
עצים לשעמור



הערת:

1. המדידה מבוססת על נקודות משולשות מס':
1/568 - 1/569.

2. הגובה יחסית נמצא על ס.ג. על תב. 100.00.

3. התוספת לאורך הגבול הדרומי אינה חודרת מגבול החלקה.

4. המדומים בין המבנים הקיימים הם: 381 מ' - 405 מ'.

ללא צדקה אין חיים


[illegible]

19-1-96

8.4.92

17.4.94

7.3.2

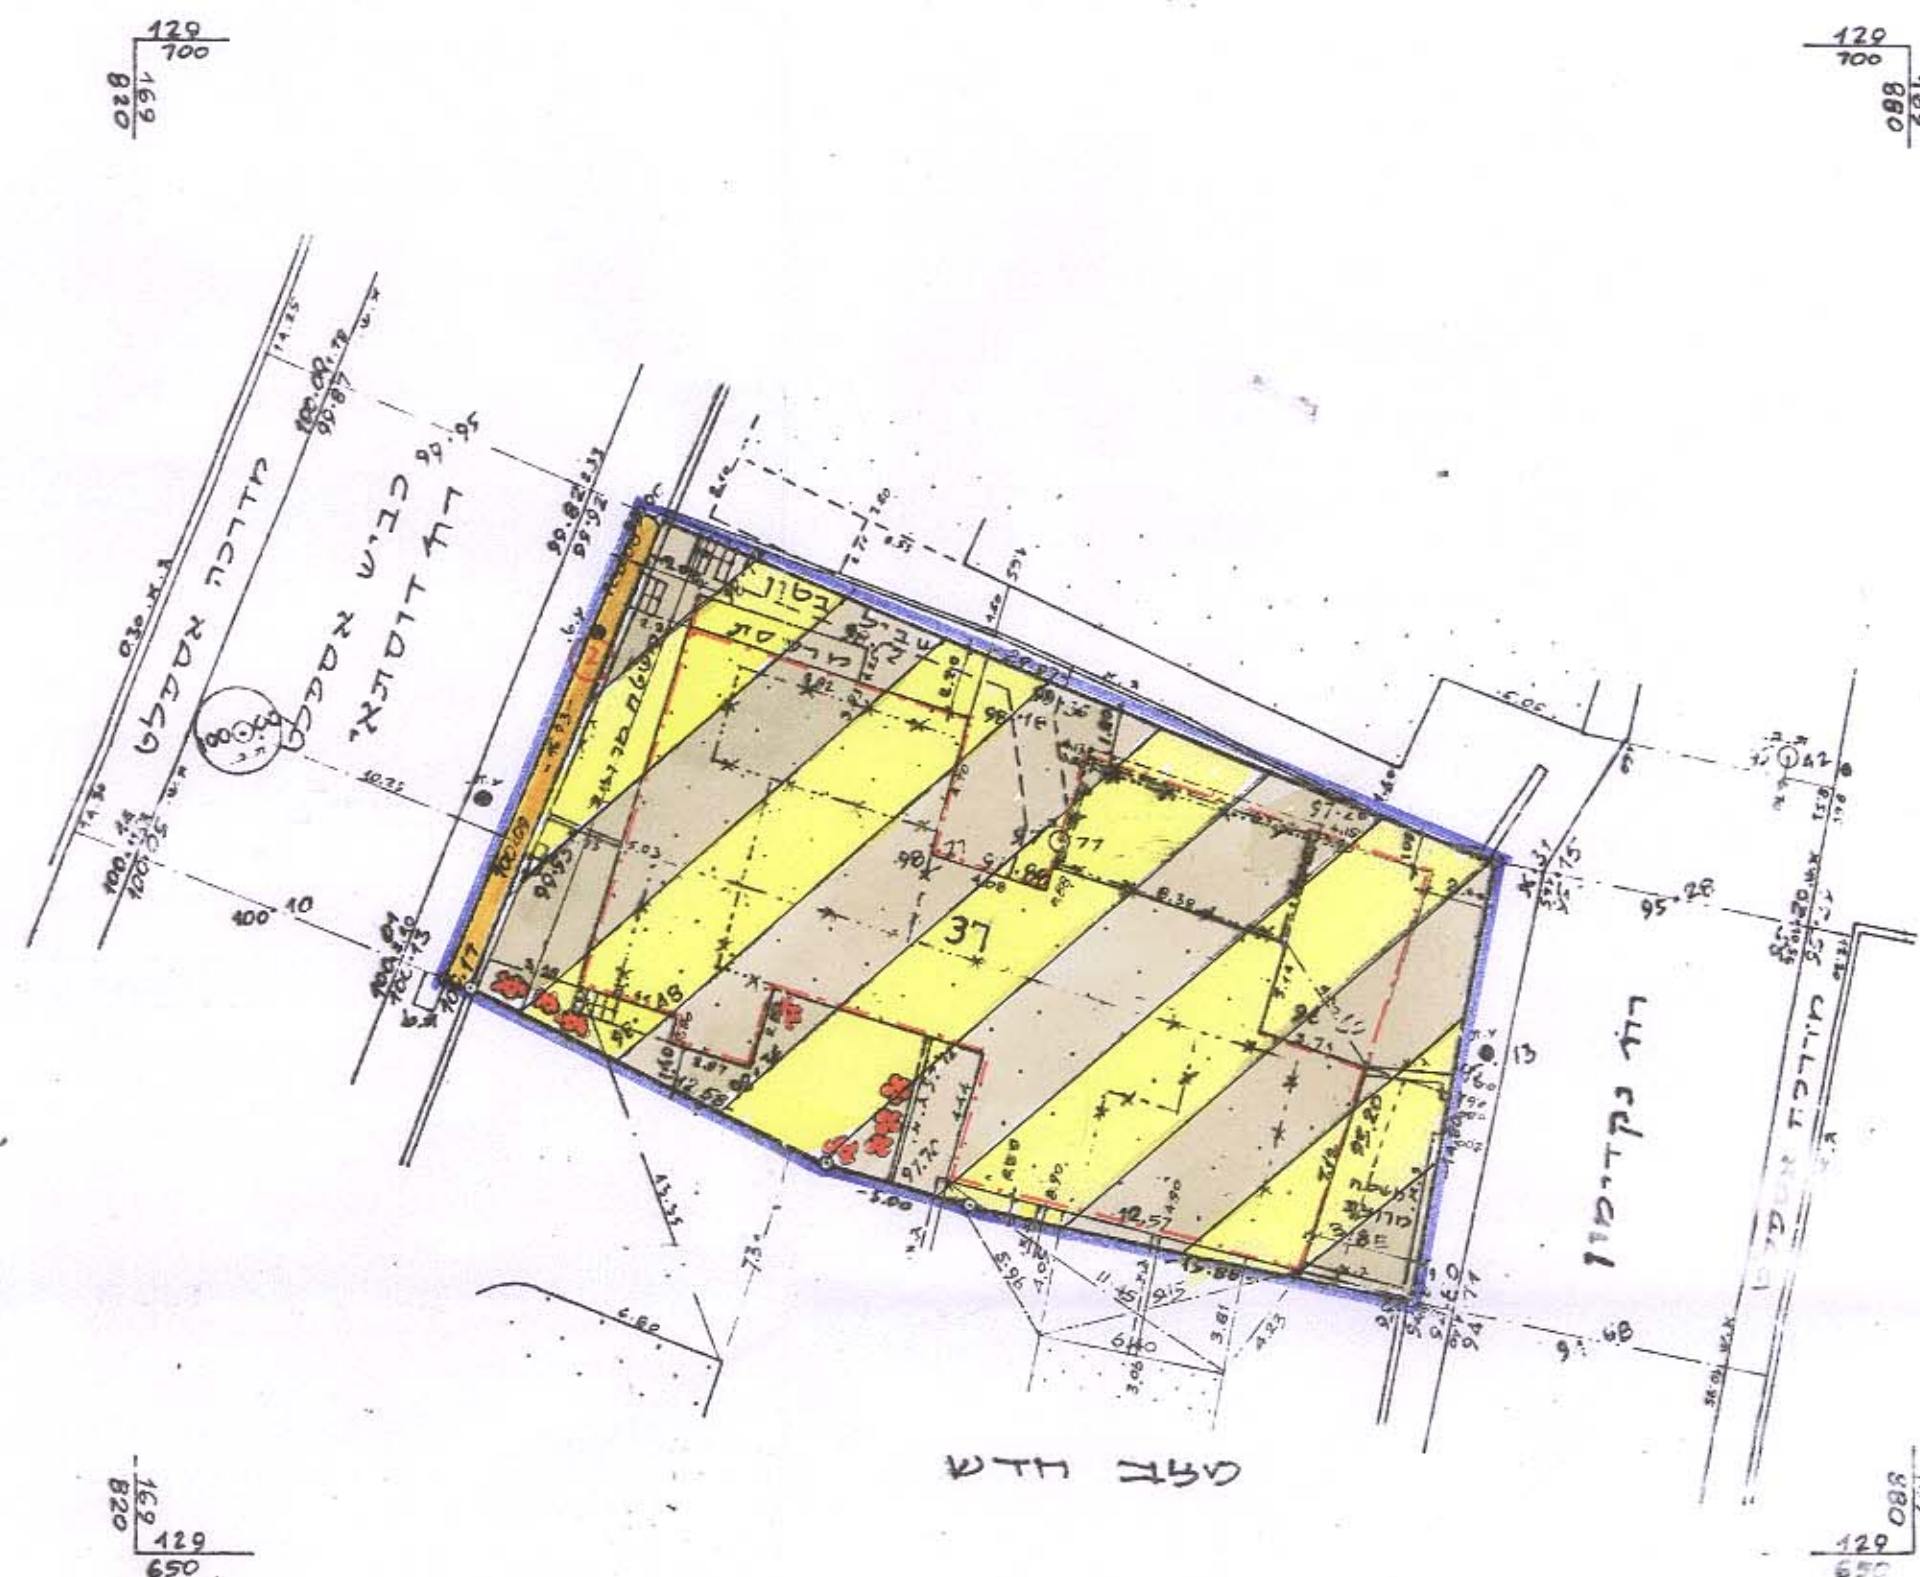

1:250 מדה

תשריט

1250 12 17

1250
מס' העד הננים מחוז ירושלים
הפקדת תכנית מס' 499
הועדה המחוזית החליטה להפקיד את התכנית
בישיבה מס' 499 ביום 15.9.99
ח'י הועדה

מקרא מצב ניהול

דרך קיימת או מאושרת

אזור מגורים 1 מיוחד


0117 1117

THE UNIVERSITY OF CHICAGO

1. THEORY

קו בנין מאד נשדד לתו גפית בזה יא

קו בנין מאד שר לזו ספת בקומה

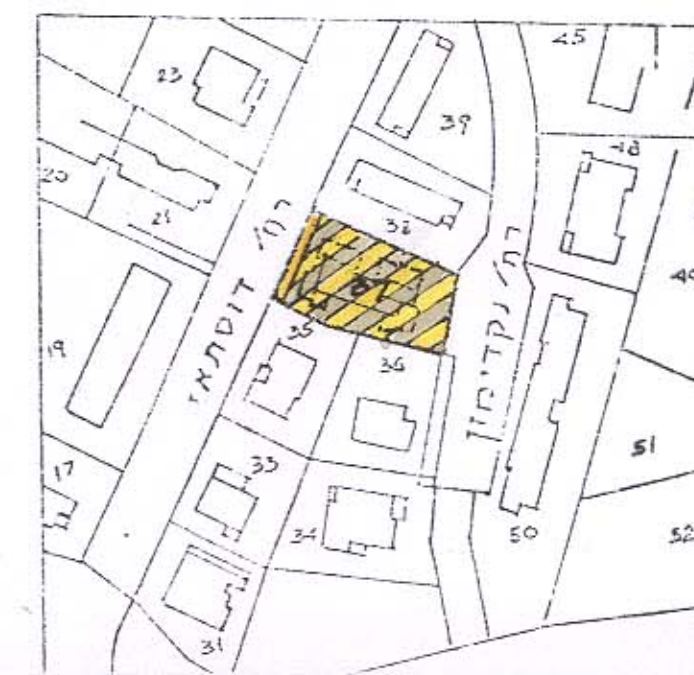

מאגב מאושרד ע"פ תכנית מס' 3725
ת.מ. 1:1250

חתימת בעלי הקרקע:
מנהל מקרקעי ישראל
רח' בן-יהודה 34
ירושלים
טל. 5392777

חתימת מגיש התכנית:
שמואל בכנור
רח' דוסתאי 11 ירושלים
טל. 6784343

גדי דיין
רח' דוסתאי 11 ירושלים
טל. 5637844

בן-שבת
רח' דוסתאני 11 ירושלים
טל. 5631302

חתימת המתכנן:
אדריכל יוסף גולד
רח' התקופה 10
ירושלים
מל. 6789681

[illegible]

14.6.99

777N