


מחוז ירושלים
 מרחב תכנון מקומי ירושלים
 תכנית מס' 6696
 שינוי מס' 2 / 99 לתכנית מס' 2316
 (שינוי תכנית מתאר מקומית)

תשרים
 ק.מ. 1 : 250

בעלי הקרקע : אחמד מוסא מחמד דרויש
 ת.ד 24089 ירושלים
 מגיש התכנית : אחמד מוסא מחמד דרויש
 ת.ד 24089 ירושלים

משרד הפנים מחוז ירושלים
 הפקדת תכנית מס' 6696
 העדה המחוזית החליטה להפקיד את התכנית
 ביושיבה מס' 4100 ביום 12.12.99
 רוכזל ארן
 יד חתומה: 02-6731862
 02-4738570

המתכננים:
 הונאל אדריכלים,
 יד חרוצים 4, ירושלים 93420
 טלפון : 6731862 - 02
 תאריך : 12.12.1999

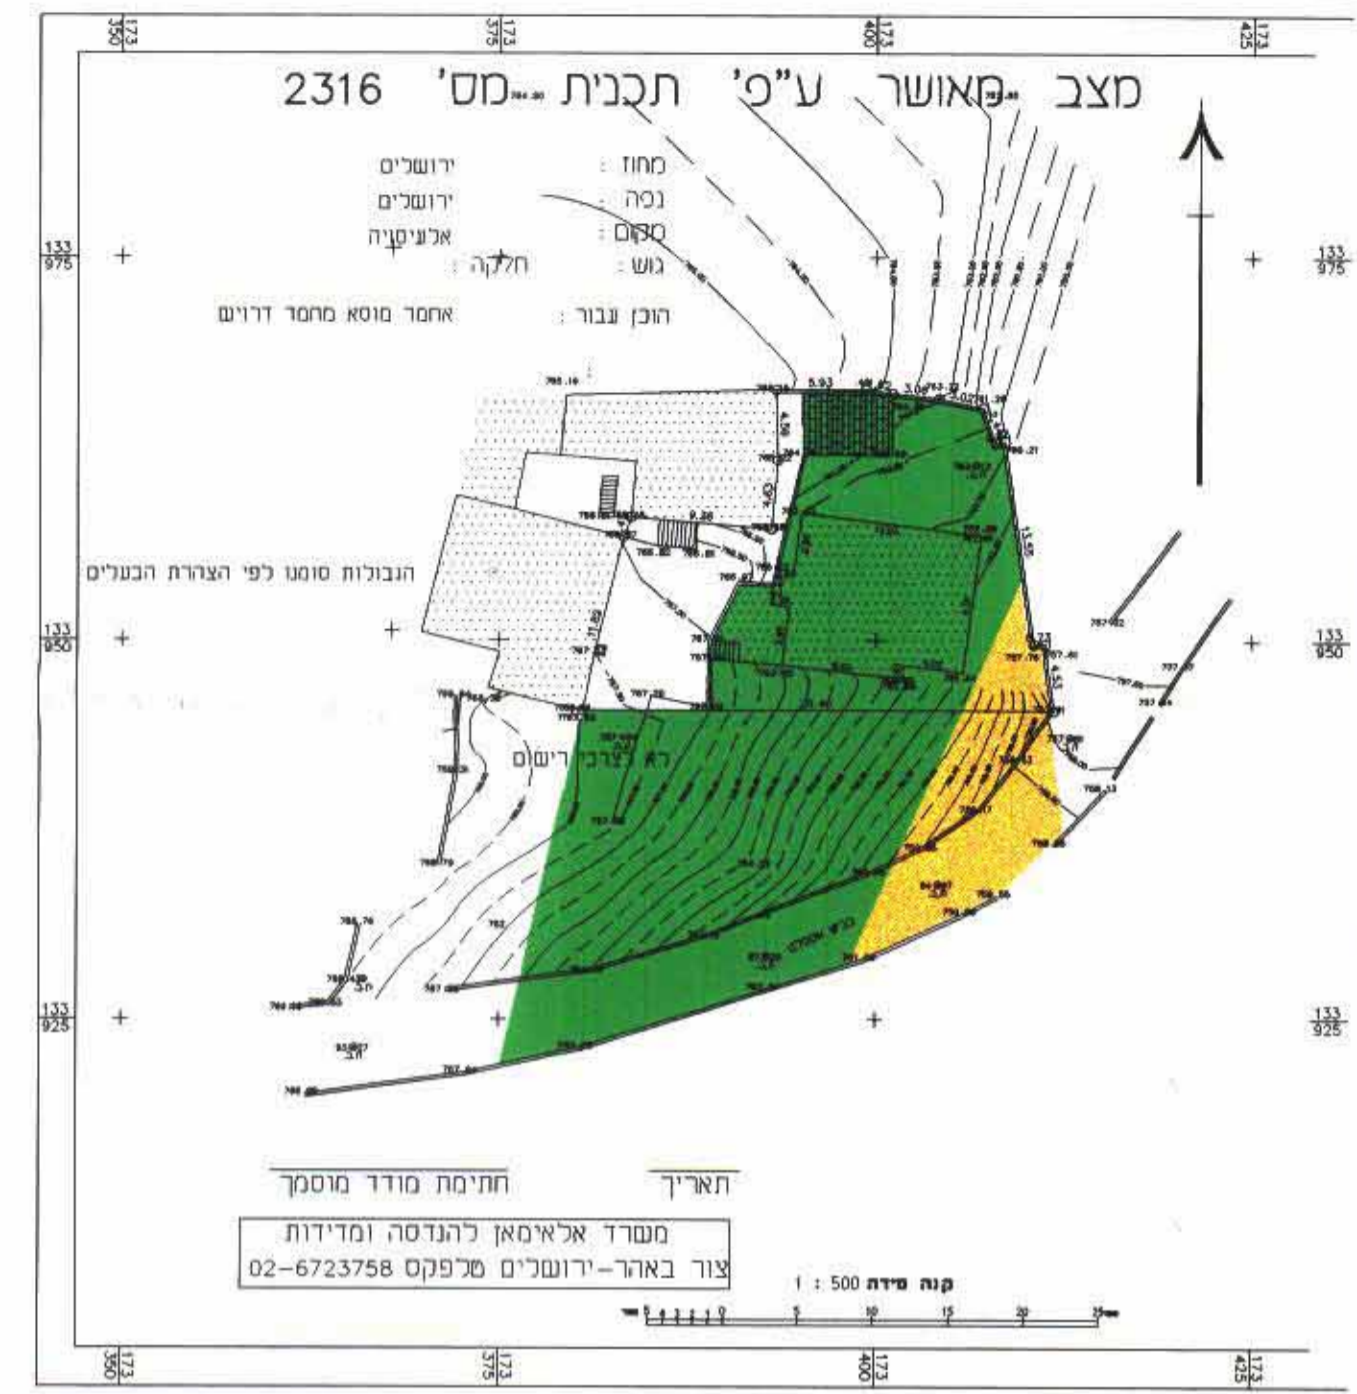


מקרא מצב פאושר :

דרך קיימת או פאושרת

שטח ציבורי פתוח

בנין קיים

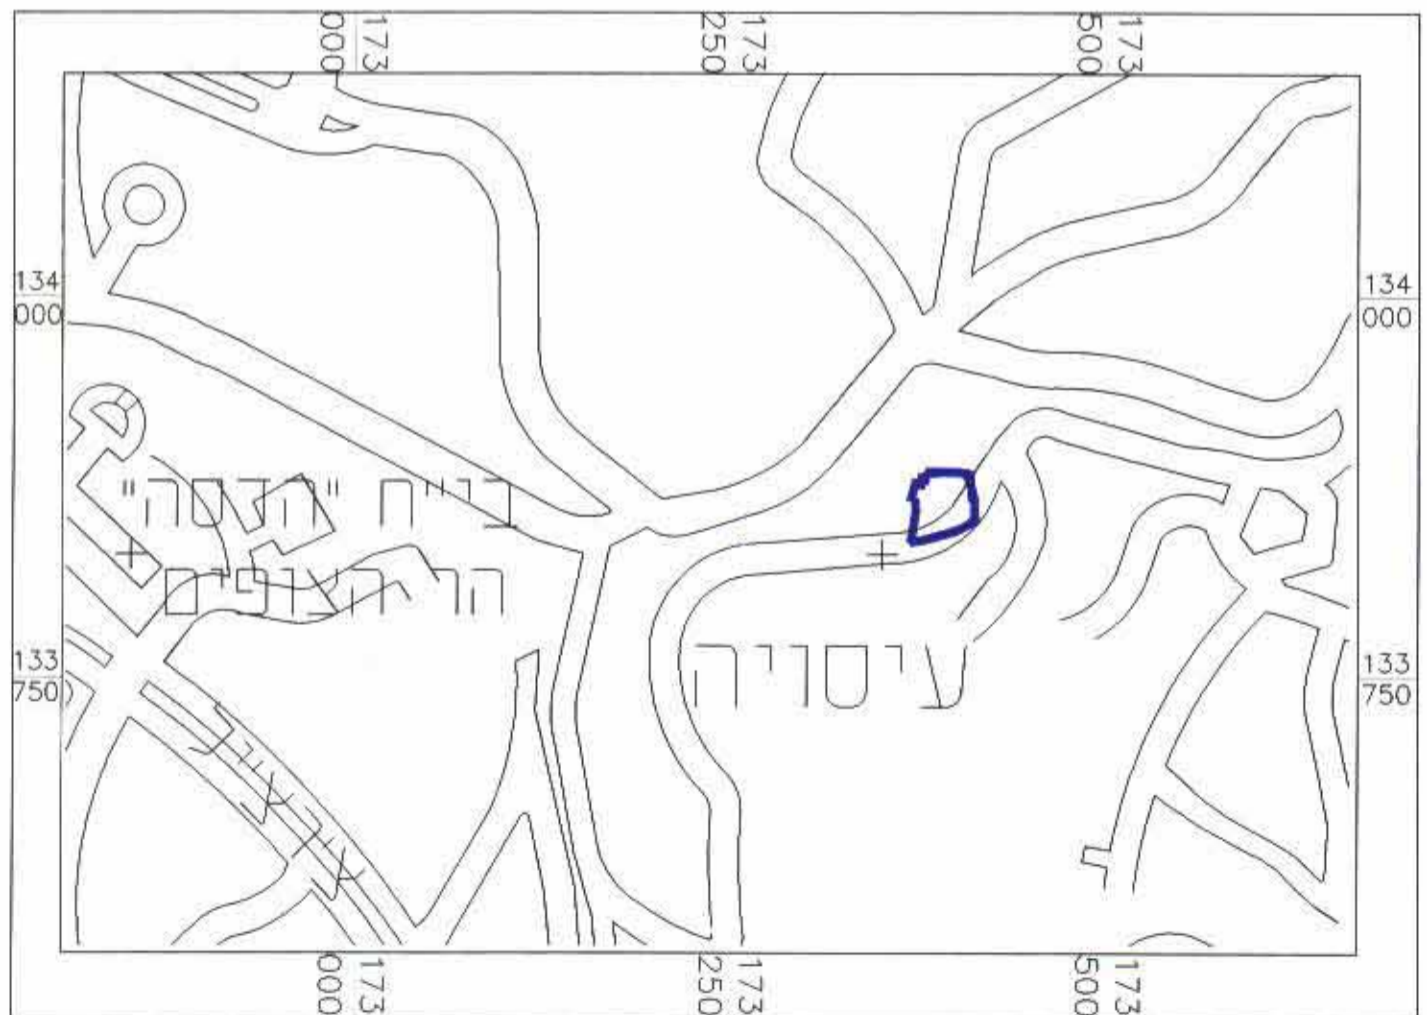

מחוז : ירושלים
 נפה : ירושלים
 מקום : אלעיסויה
 גוש : חלקה
 הוכן עבור : אחמד מוסא מחמד דרויש
 הגבולות סומנו לפי הצהרת הבדלים
 לא לצרכי רישום
 שטח התכנית : כ-954 מ"ר
 תרשים סביבה ק.מ. 1 : 5000

