

סחוז: ירושלים  
 נ פ ה: ירושלים  
 ע י ד: ירושלים  
 מקום: דה' שטר אוס 10א  
 נוש: 30065  
 חלקה: 78  
 שטח: 0.339 מ.ד.

מס' תכנית: 5224/95

מרחב תכנון מקומי ירושלים

תכנית מס' 5224

שינוי מס' 50/95 לתכנית המתאר המקומית לירושלים  
 (שינוי תכנית מתאר מקומית)


תשריט

ק.מ. 1:250

מקרא מצב חדש


גבול התכנית  
 אזור מסחרי מיוחד  
 בנין קיים  
 מס' חלקה 78

קו בנין חדש לתוספת קומה  
 קו בנין חדש להשלמת קומה ג

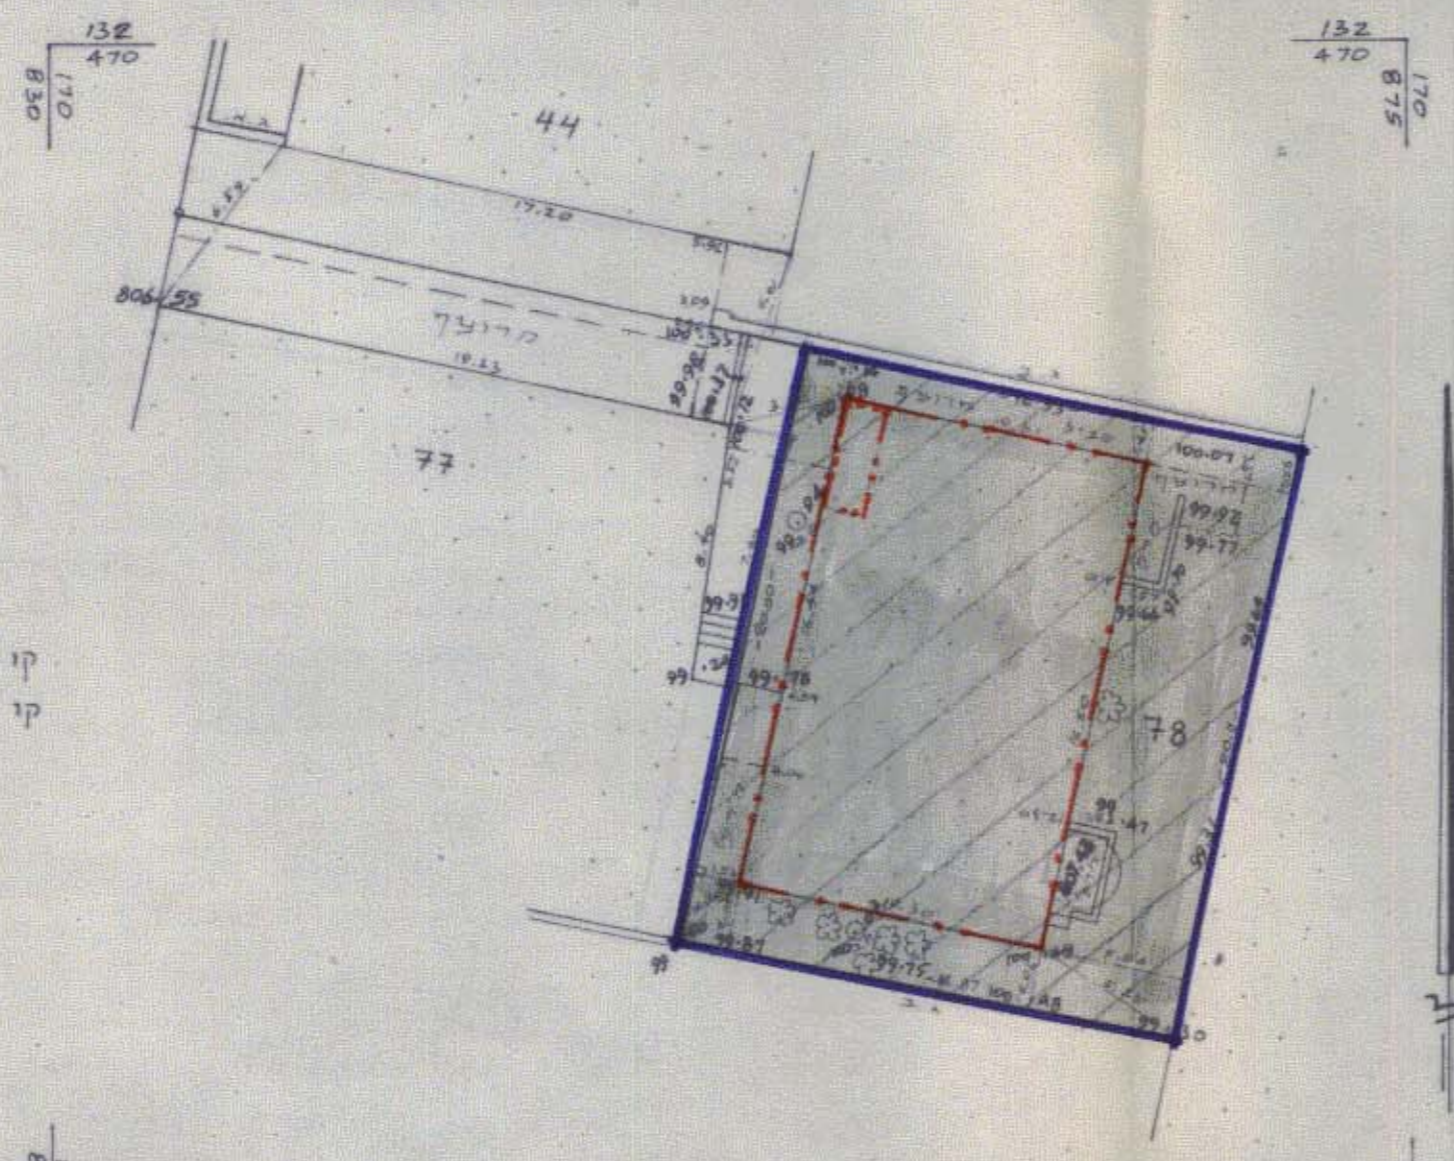

מקרא מצב מאושר

אזור מסחרי  
 בנין קיים  
 גבול חלקה  
 מס' חלקה 78

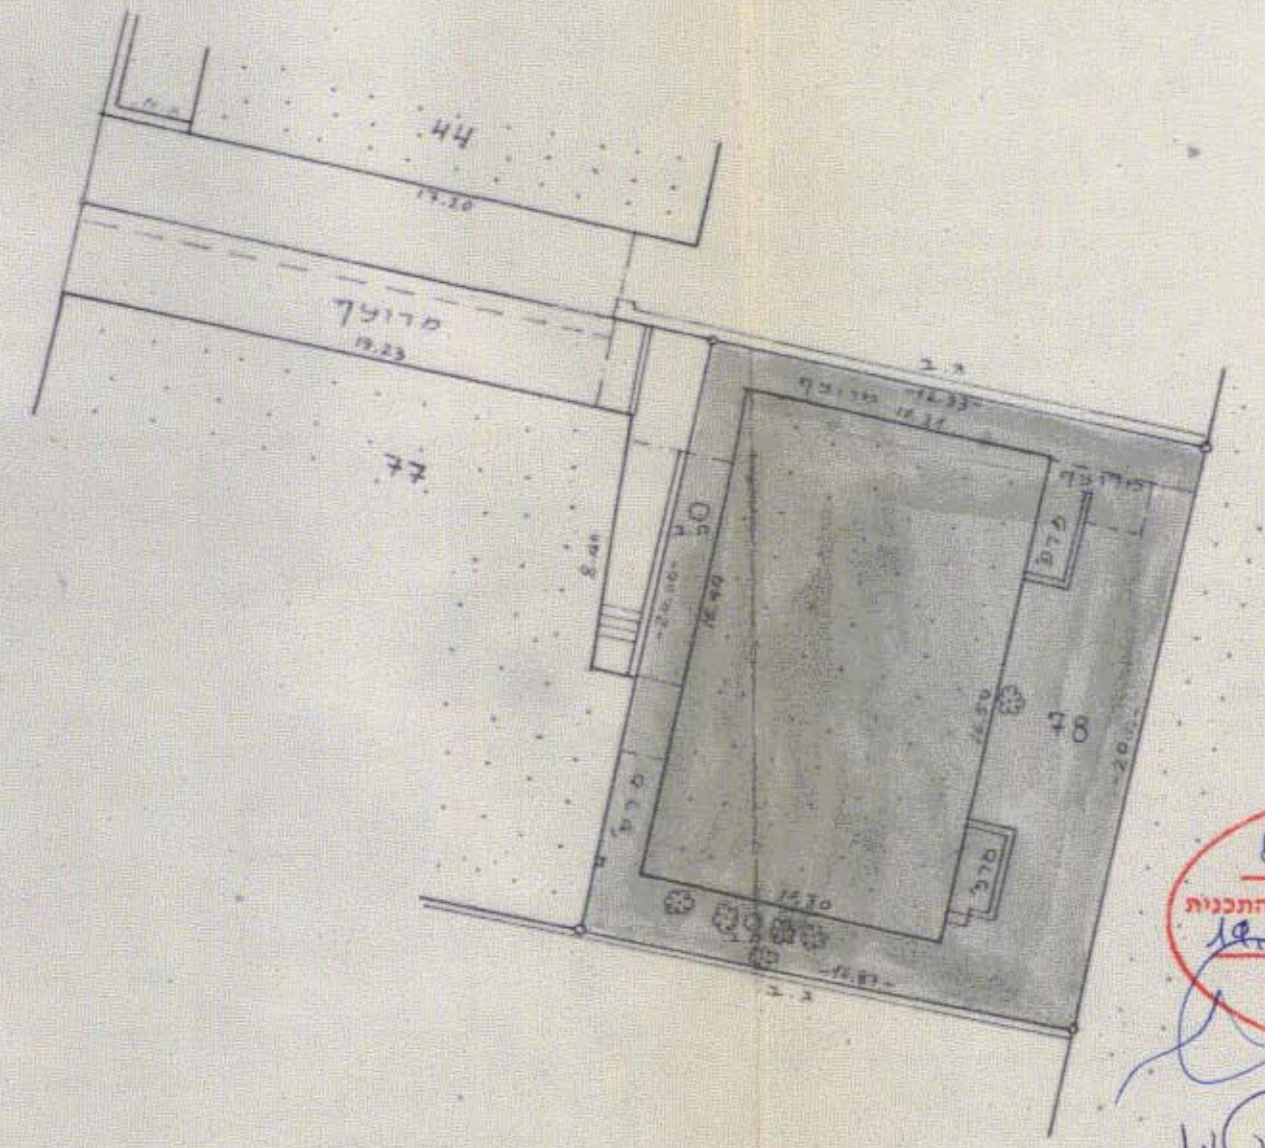

מצב מאושר  
 ע"י תכנית המתאר המקומית לירושלים  
 ק.מ. 1:250

משרד הפנים מחוז ירושלים  
 אישור תכנית מס' 5224  
 תועדה המחוזית החליטה לאשר את התכנית  
 בישיבה מס' 4196 ביום 19.11.95  
 סמנכ"ל תכנון

משרד הפנים מחוז ירושלים  
 הפקדת תכנית מס' 5224  
 תועדה המחוזית החליטה להפקיד את התכנית  
 בישיבה מס' 4196 ביום 19.11.95  
 יו"ר תועדה

חתימת בעלי הקרקע ומגיש התכנית: *מר פאול אברהם רואן*  
 שדה בלומנפלד ת.ז. 4975085 דה' שטר אוס 40 א-י-ט. 243533  
 אברהם דוטמן ת.ז. 22077502 " " " " ט.ל. 384691

יחידת תכנון ארץ  
 רח' הנביא *רח' הנביא*  
 רשיון מס' 23156

יחידת תכנון ארץ ת.ז. 4997487 הבין 44 אפרת ט.ל. 9933021 רשיון 23156

תאריך: 1.8.96



הערות

1. המדידה מבוססת על נקודות  
 המשלתיות מן 555 ו-מ/557.  
 2. הגובה מבוסס על נקודה  
 עירונית מס' 20 בגובה 790.86.

עובד טומך מודד מוסמך מס' רשיון 122  
 ע"י משרד ישראל מ. ירושלים, ט.ל. 384691  
 תאריך: 25.6.96

רא יצחק דויד  
 עובד טומך מודד מוסמך מס' רשיון 122  
 ע"י משרד ישראל מ. ירושלים, ט.ל. 384691  
 תאריך: 19.7.95