

מרחב תכנון מקומי מטה יהודה
מרחב תכנון מקומי ירושלים

תוכנית מס' 4748

שני לתוכנית מתאר מס' מ.י. 200
שני מס' 36/93 לתוכנית מתאר י-ם מס' 62
(תכנית מספר 3216)

תשריט

ק.מ. 1:2500

חתימות:

בעל הקרקע : מ.מ.ישראל
רח' בן יהודה 34 ירושלים

יזם התוכנית : הרשות לפיתוח ירושלים - מנהל הרשות לפיתוח י-ם
כנר העיר 4 י-ם 91322.0 טל: 02-250644

קבוצת רמת החל
ד.נ. צפון יהודה 9090 טל: 02-709025

מחנן : דאב שיינברג - אדריכל
רח' שמאי 5 ירושלים 94631.0 טל: 02-257143


זאב שיינברג
אדריכל

תאריך: 29.12.94

מסמך מס' 166448

מסמך מס' 166448

מסמך מס' 166448

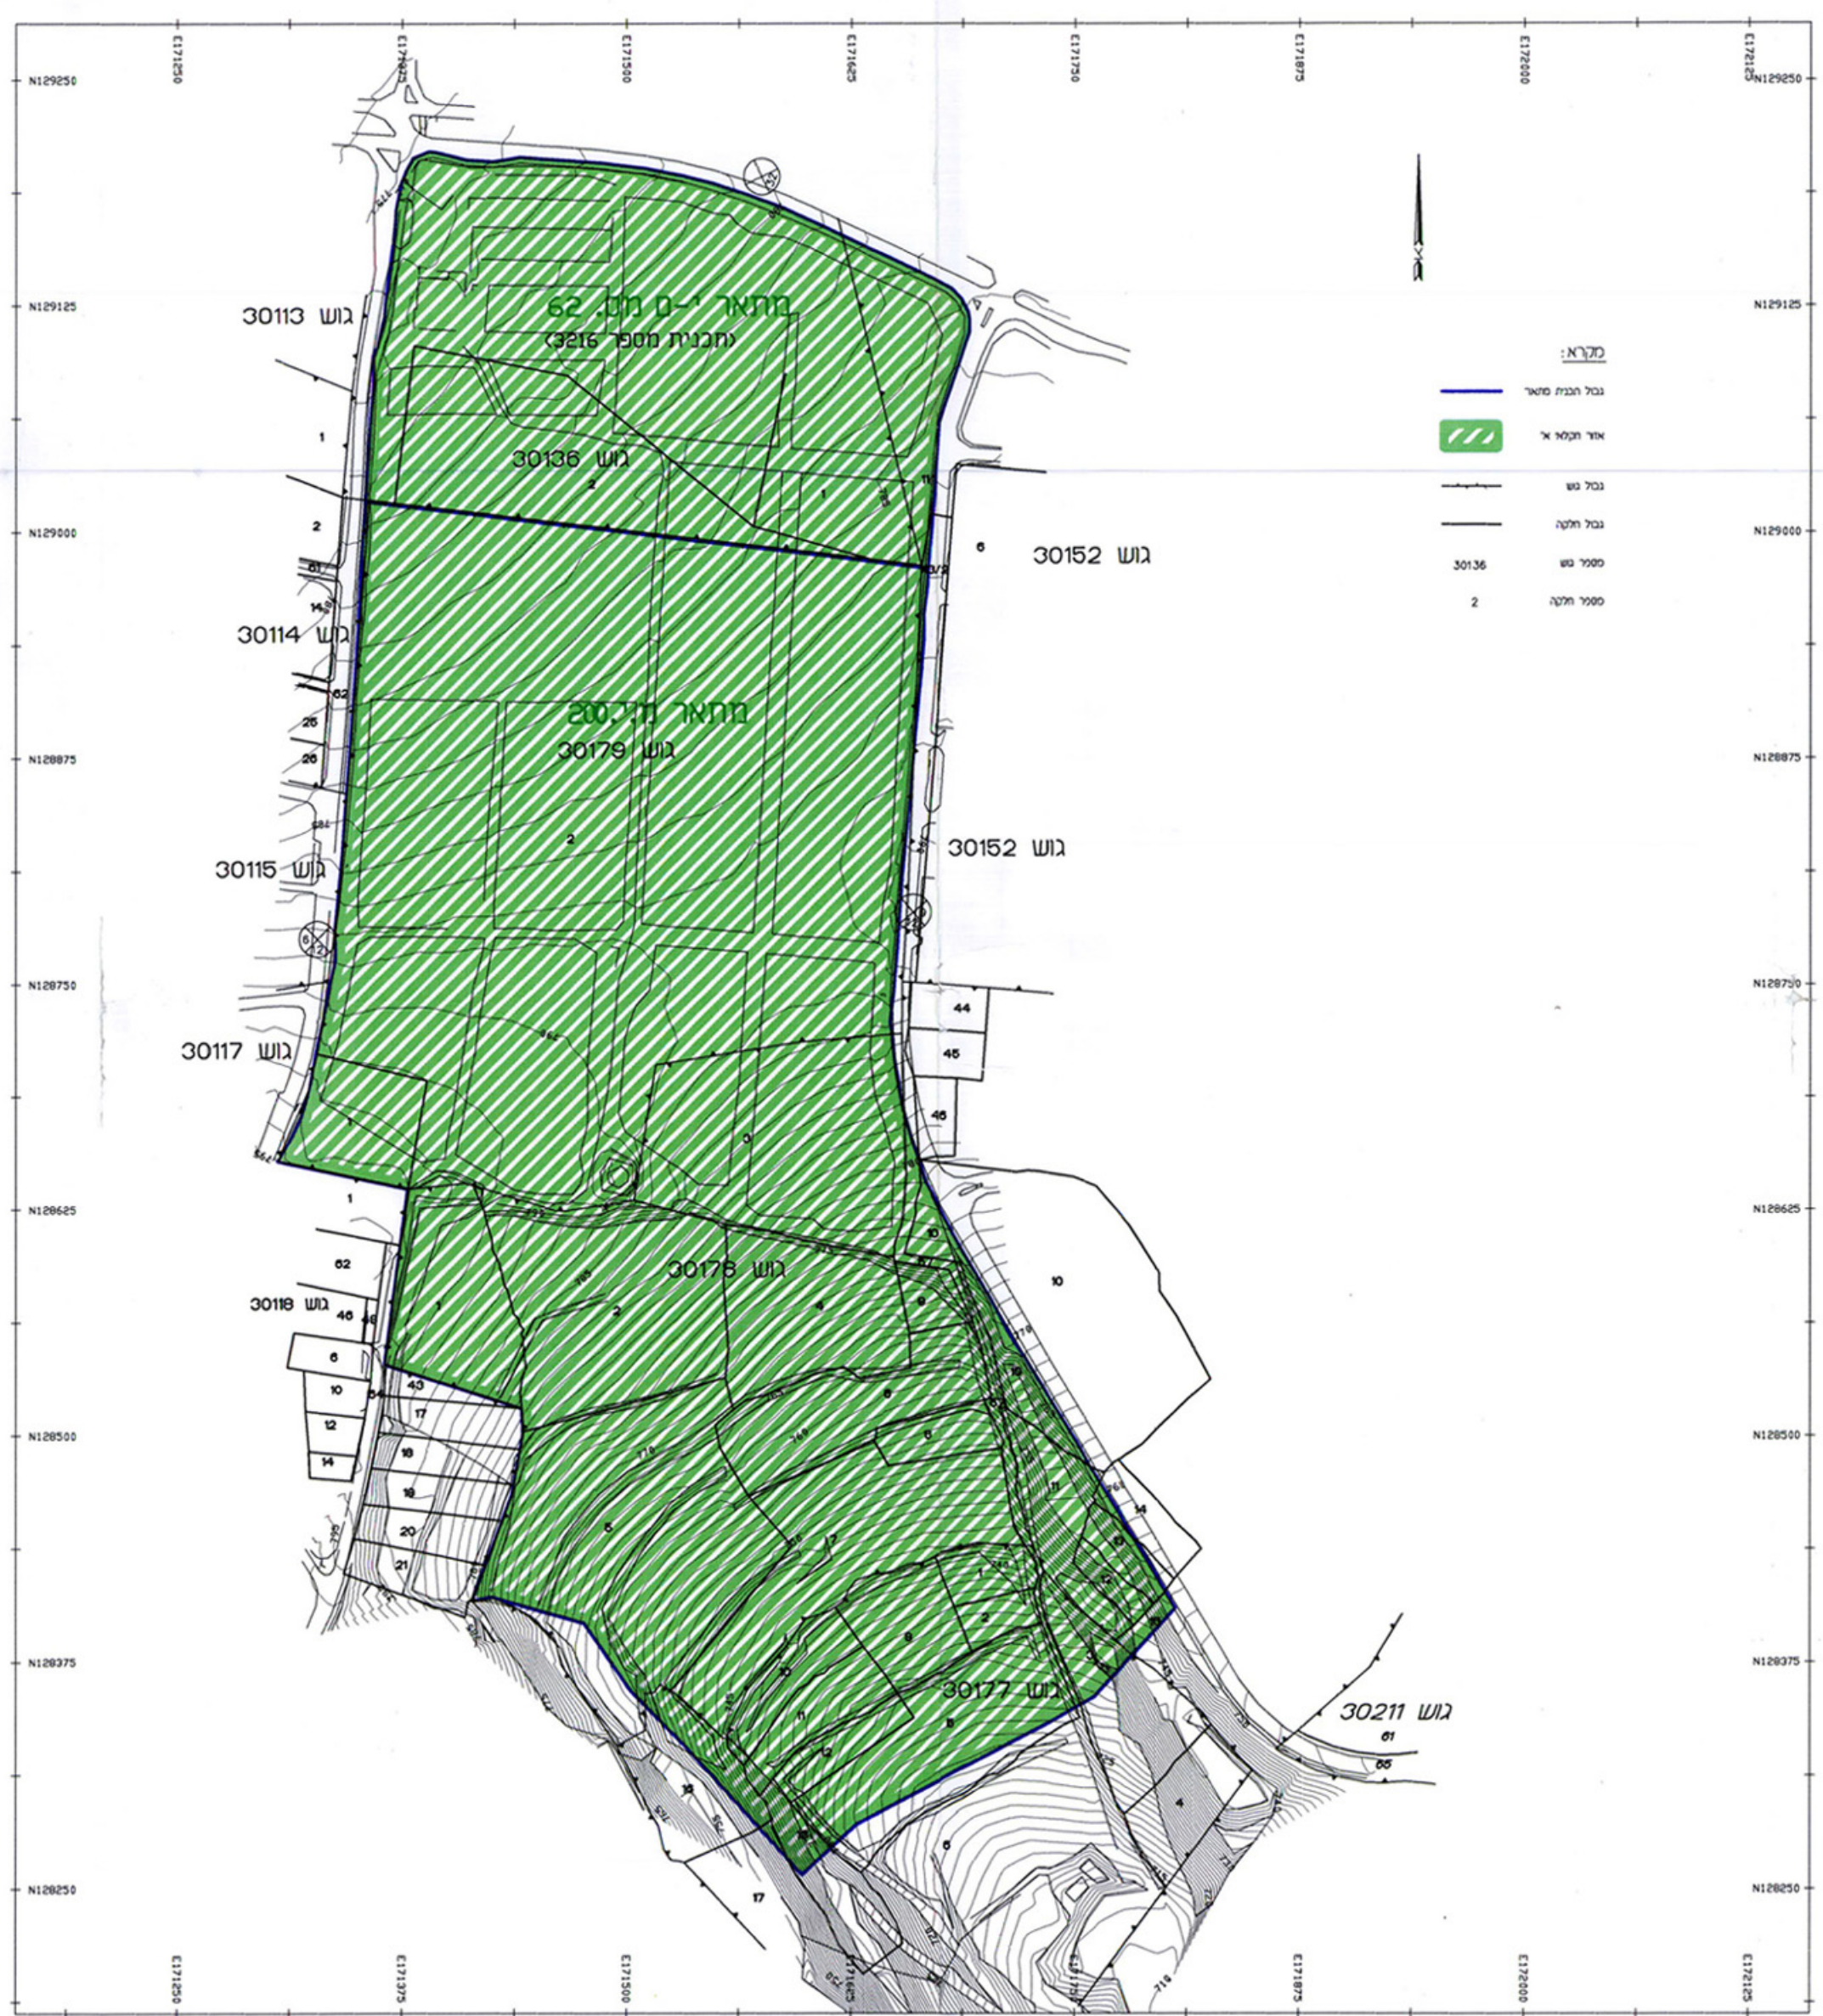

מדידת הקרקע בוצעה ע"י ר.אלסטר

גבולות תחומי תוכניות מתאר הוכנסו גרפית למפות.

מצב קיים
ק.מ. 1:2500
על-פי: מתאר מ.י. 200
מתאר י-ם מס' 62


טבלת שטחי קרקע

אזור מס.	יעוד עיקרי	שטח האזור בדונם	הערות (ראה גם בתקנון)
א	אזור למגורים	20	שטח זה כולל כבישים פנימיים
ב	אזור לשרותי תיירות	7	שטח זה כולל כבישים פנימיים
ג	אזור מגורים	245	שטח זה כולל מעורים 160 ד.מ.שטחים פנימיים 54 ד.מ.שטח חמורה ודרכים 21 ד.מ.
ד	אזור גוף פתוח	6	בשטח זה יעבור כביש המחבר את כ.הרכס עם כביש הרכבת
סה"כ		278	

הערות:
אני אלסטר ראוין מודד מוסמך החתום מטה מאשר בזה כי חישוב השטחים שבטבלת שטחי הקרקע נכונים. בדקתי החישוב פלינימטרית וגרפית.


מודד מוסמך:
רשיון מס': 502
תאריך:

אלסטר ראוין - מודד מוסמך
רשיון מס' 502
רח' המוסק 32, א.ת. תלפיות י-ם
טל. 02-783692, 783957
יורשלים - חתימת המודד

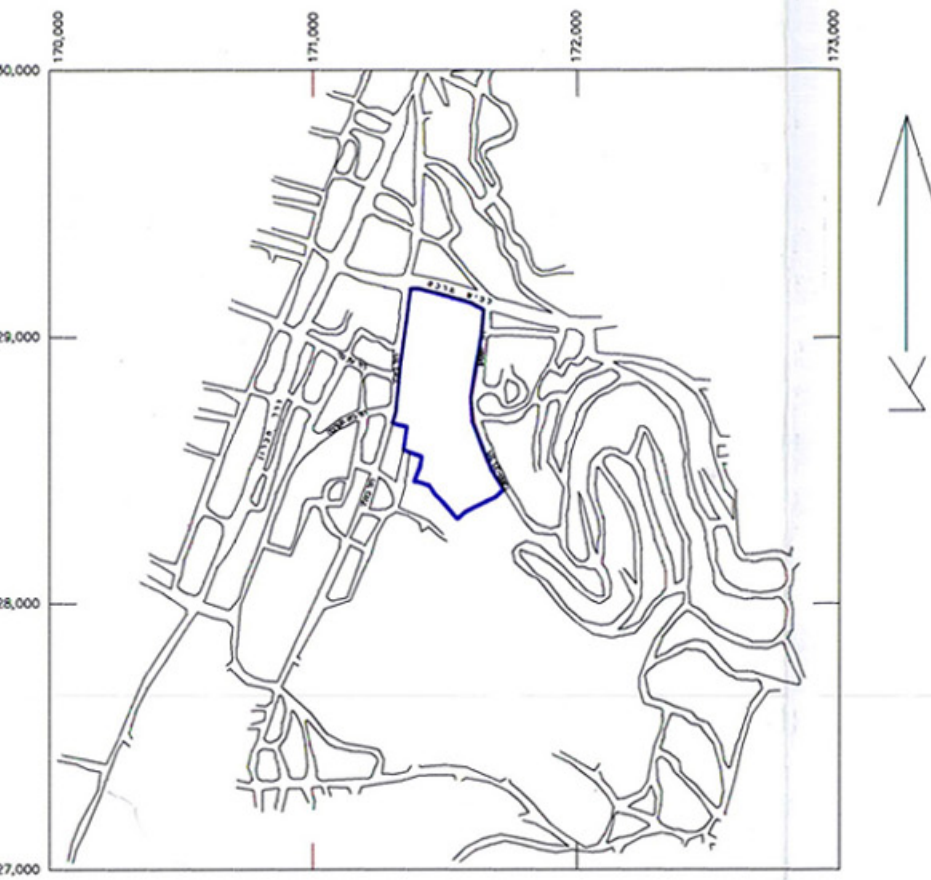

תרשים סביבה 1 : 20,000

מצב מוצע
ק.מ. 1:2500

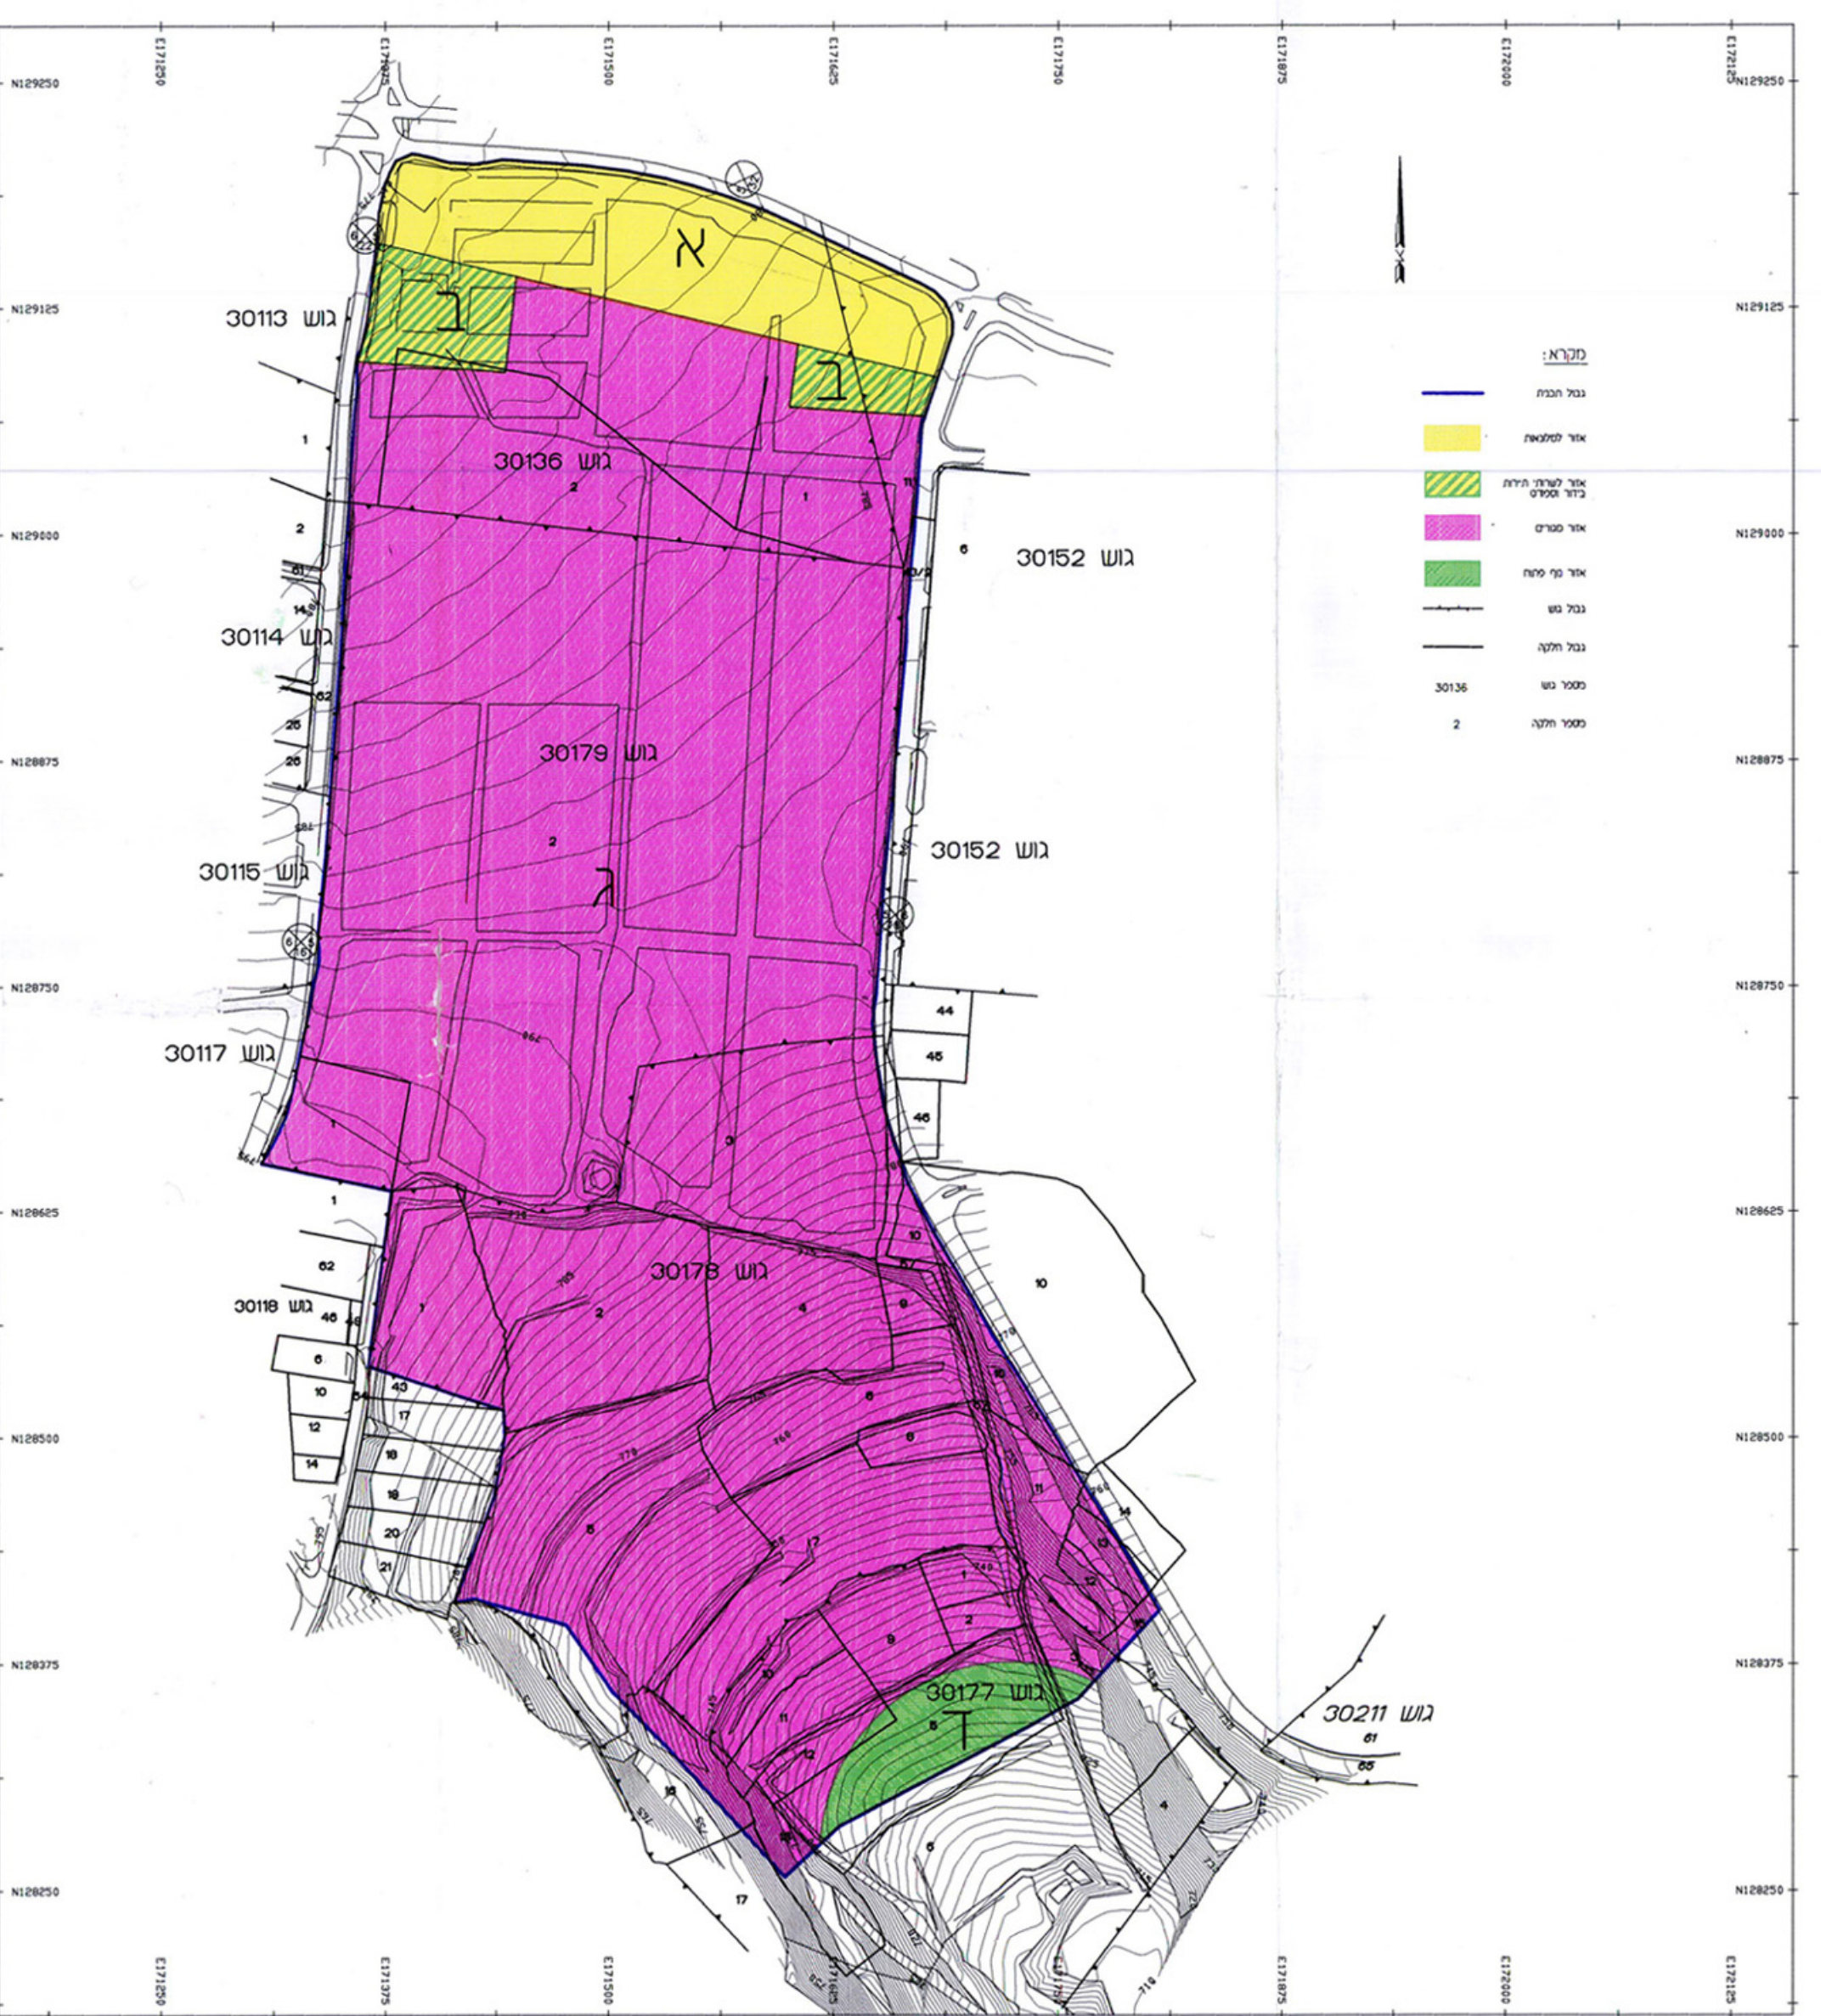

מדידת הקרקע בוצעה ע"י ר.אלסטר

אלסטר ראוין - מודד מוסמך
רשיון מס' 502
רח' המוסק 32, א.ת. תלפיות י-ם
טל. 02-783692, 783957
יורשלים - חתימת המודד