
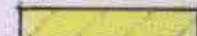
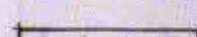










ט"ס סידור: ט.מ.א/141/89

אזור: ירושלים
 נפה: ירושלים
 עיר או כפר: ירושלים
 שכונה או מקום: בית הכרם (יה כרמון)
 גוש מס': 30149 חלקה מס': 95
 התכנית חוכמת עבר: משפחה וייץ וגב

קצת = 750

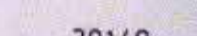- מקרא:
-  גבול תכנית
 -  איזור מגורים 3 מיוחד
 -  בנין קיים
 -  מרפסת ומדרגות להריסה
 -  מספר גוש 30149
 -  מספר חלקה קיימת 95
 -  מספר מגרש מאושר לפי תכנית מס' 1556
 -  קו בנין חדש לתוספת קומה
 -  קו בנין חדש לתוספת מקלטים בקומת מרתף

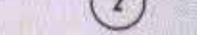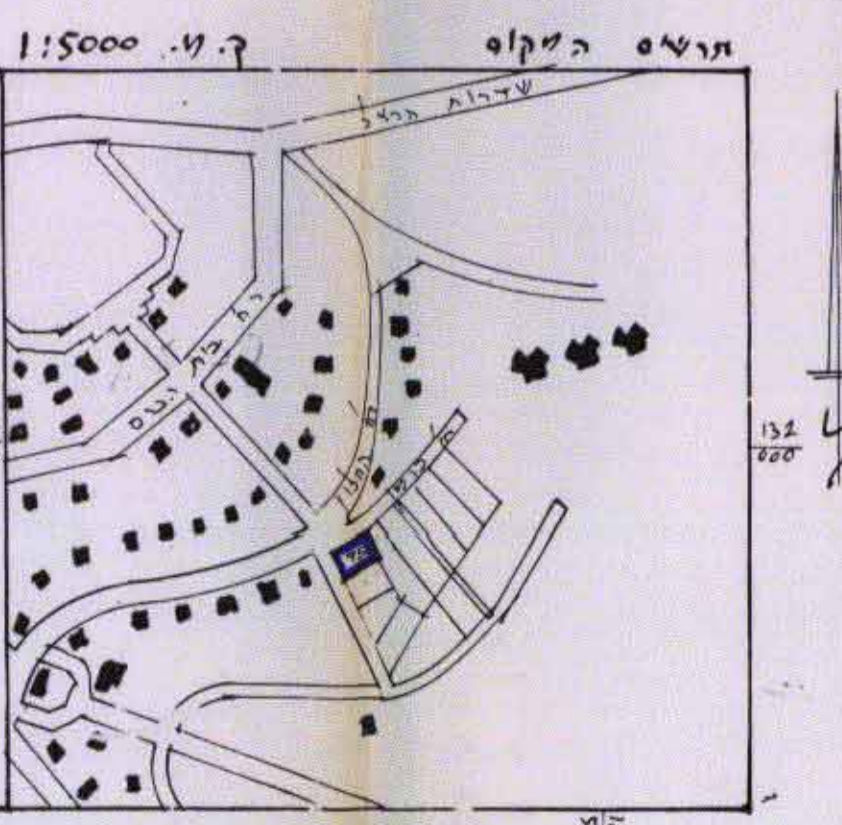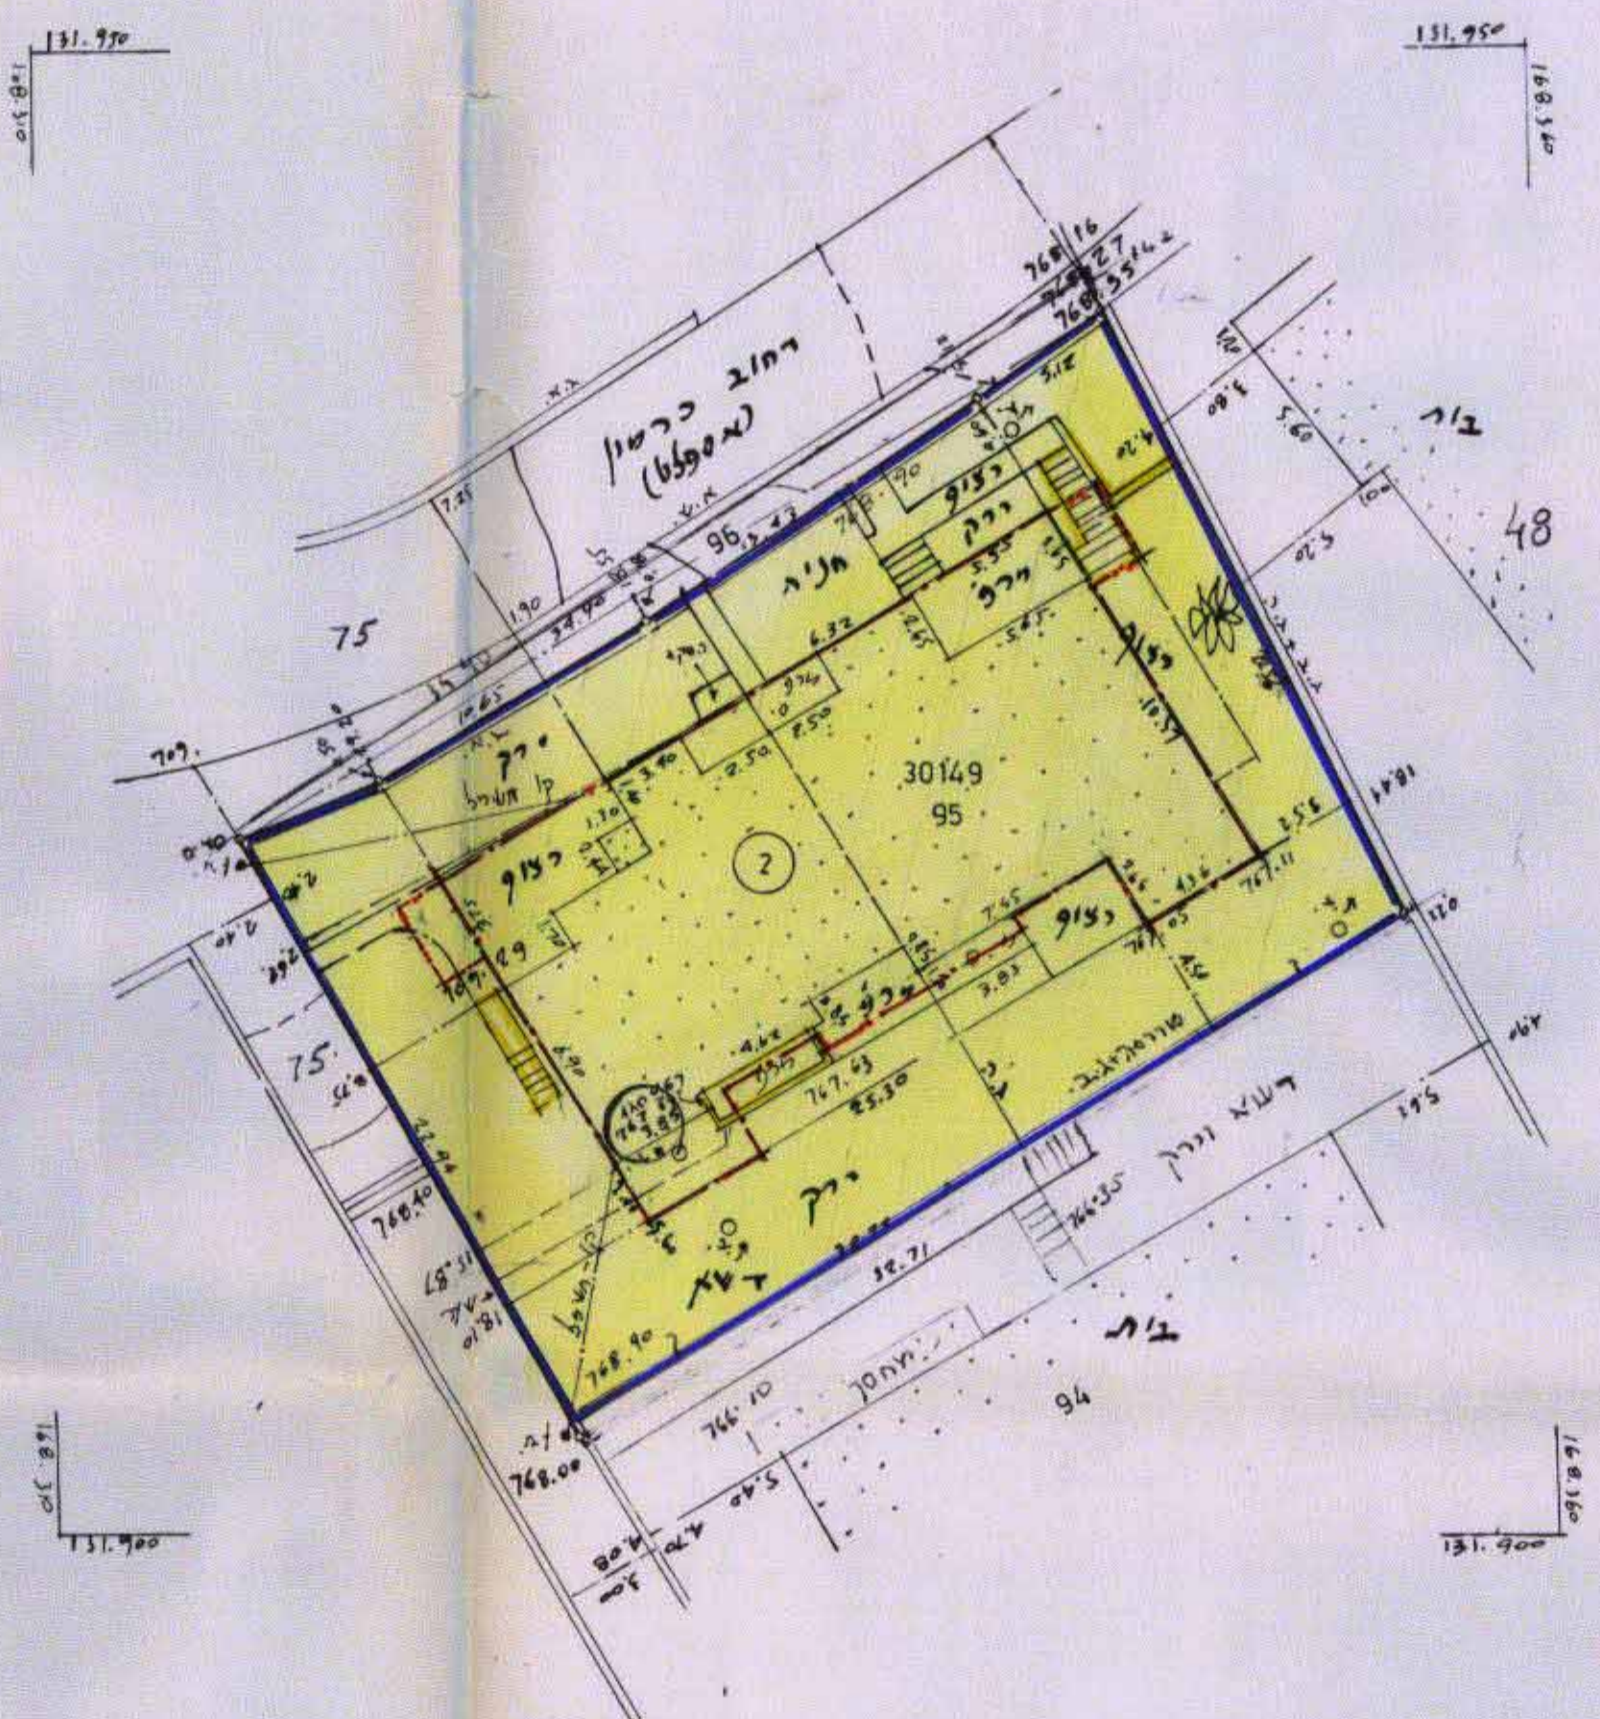

הקרה: א.מ.א. גיבנה קוצב תחלואה = 76739



מרחב תכנון מקומי ירושלים

תכנית מס' 4308

שינוי מס' 1/91 לתכנית מס' 1556
 (שינוי תכנית מתאר מקומית)

תשריט
 ק.מ. 1:250

משרד הפנים מוזן ירושלים
 תוך תכנון והגנה משכית-1965
הפקדת תכנית מס' 4308
 תועדה המחוזית לתכנון תכנית החליטה
 ביום 24.11.91
 ביום 24.11.91
 וי"ר תועדה המחוזית

הועדה המקומית לתכנון ולבניה
 ירושלים
 תכנית מס' 4308
 החליטה כישיבתה ביום 24.11.91
 להסליף על אשר התכנית תהיה להפקדה
 לפי התנאים הכלולים בדרישה
 מוגדם העיר
 יושב ראש

עו"ד נח סביד - ת.ז. 550243
 ת.ד. 2381, ירושלים

נבו יהודית - ת.ז. 294700
 ח' החלוץ 19, ירושלים
 טל. 02-524413

וויץ אמוץ - ת.ז. 0584694
 רח' כרמון 2, ירושלים

וויץ שולמית - ת.ז. 0298905
 רח' כרמון 2, ירושלים

משרד הפנים מוזן ירושלים
 תוך תכנון והגנה משכית-1965
4308
 הועדה המחוזית לתכנון תכנית החליטה
 ביום 24.11.91
 וי"ר תועדה המחוזית

מלצר, איגרא - אדריכלים
 רח' עזה 42, ירושלים 94149
 טל. 630820, 02-690463

תאריך: 9.10.92

התכנית עודכנה בתאריך 1-10-92
 לא לצרכי רישום
 ירושלים 11.12.90
 התכנית עודכנה בתאריך 24.12.91