


# מרחב תכנון "קומי, טובים" תכנית מפורטת מס' 693/ד

משרד המטה  
חוק התכנון והבניה חש"ת-1965  
מחוז: 1945  
החלטת המועצה המקומית: 16.11.69  
מס' 693/ד  
תאריך: 19.12.69  
החלטת המועצה: 16.11.69  
מס' 693/ד  
מס' 16.11.69

משרד המטה  
חוק התכנון והבניה חש"ת-1965  
מחוז: 1945  
החלטת המועצה המקומית: 16.11.69  
מס' 693/ד  
תאריך: 19.12.69  
החלטת המועצה: 16.11.69  
מס' 693/ד  
מס' 16.11.69

מחוז: הדרום  
נפה: אשקלון  
מועצה אזורית: באר-טוביה  
מקום: הצב  
בושים: 486, 2242, 2243, 2244, 2245, 2246, 2247, 2249  
ק.מ. : 1:10.000

הקרקע: מ.מ.  
התכנית והמתכנן: מ.מ.

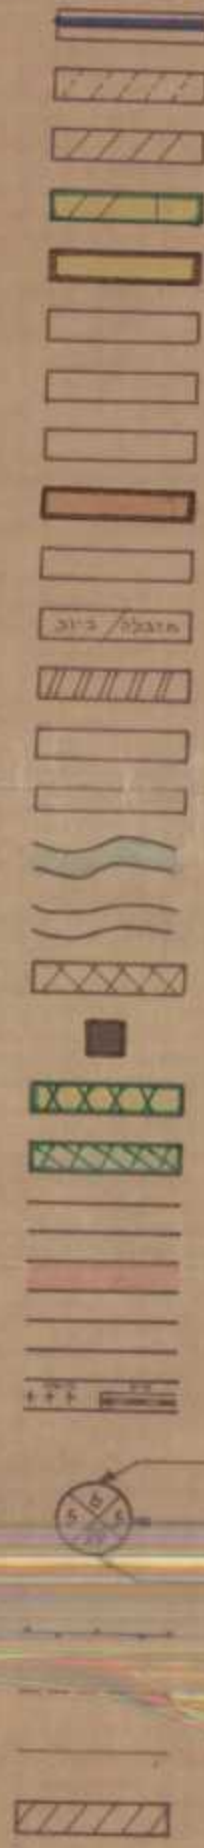

- גבולות תוכנית
- אזור ותכנון מחדש
- אזור חקלאי
- אזור מגורים ביישוב חקלאי
- אזור מגורים ומשקי עזר
- אזור מגורים ביישוב קיבוצי שיתופי
- שטח אחסנה ושדותי מסחר
- אזור תעשייה ובתי מלאכה
- אזור לבניני ציבור
- אזור לבניני משק
- אזור מזבלה או בירב
- שטח ומרכז תחבורה
- אזור כוללות ונופש
- אזור לבניני ציבור
- שטח וחקל אזורי
- שטח וחקל חקומי
- שטח עמיתות
- מתקני מים
- בית שלמין
- שטח ידני נתוח
- דרך קיימת או מאושרת
- דרך רחבת או הרחבת הדרך
- דרך לביטול
- שטח שילת בוזל
- מספר דרך
- קו בעי
- רוחב דרך
- גבול גוש
- גבול קה רשומה
- גבול קה מוצעת
- שטח נתון לעתיד



מנהל הקרקע ישראל, ג'מ"ו ומדינות מחוז ת"א.  
תאריך: 19.12.69  
בעל הקרקע: מ.מ.  
מגיש התכנית: מ.מ.  
19. XII. 1969

