

מרחב תכנון מקומי ירושלים
 תשריט מצורף לתכנית מס' 2724
 שנוי מס' 6/79 לתכנית המתאר המקומית לירושלים



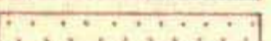
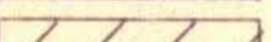
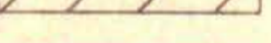

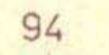


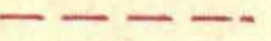
ה ע ר ה	מצב לפי הוראות תכנית זו					מצב קיים			
	סה"כ במ"ר	באזור מגורים 2		שטח מופקע		מספר המגרש החדש	שטח רשום של החלקה במ"ר	מספר החלקה	מספר הגוש
		ב-ב-1	במ"ר	ב-ב-2	במ"ר				
המגרש החדש מס' 2 תרשם על שם המק"ע חלק מחלקה 94 בגוש 30091	373	49	373			1	762	94	30091
	389			51	389	2			
סה"כ	762	49	373	51	389		762		
	120		120				120	151	30091
	882		493			⚠	882		סה"כ

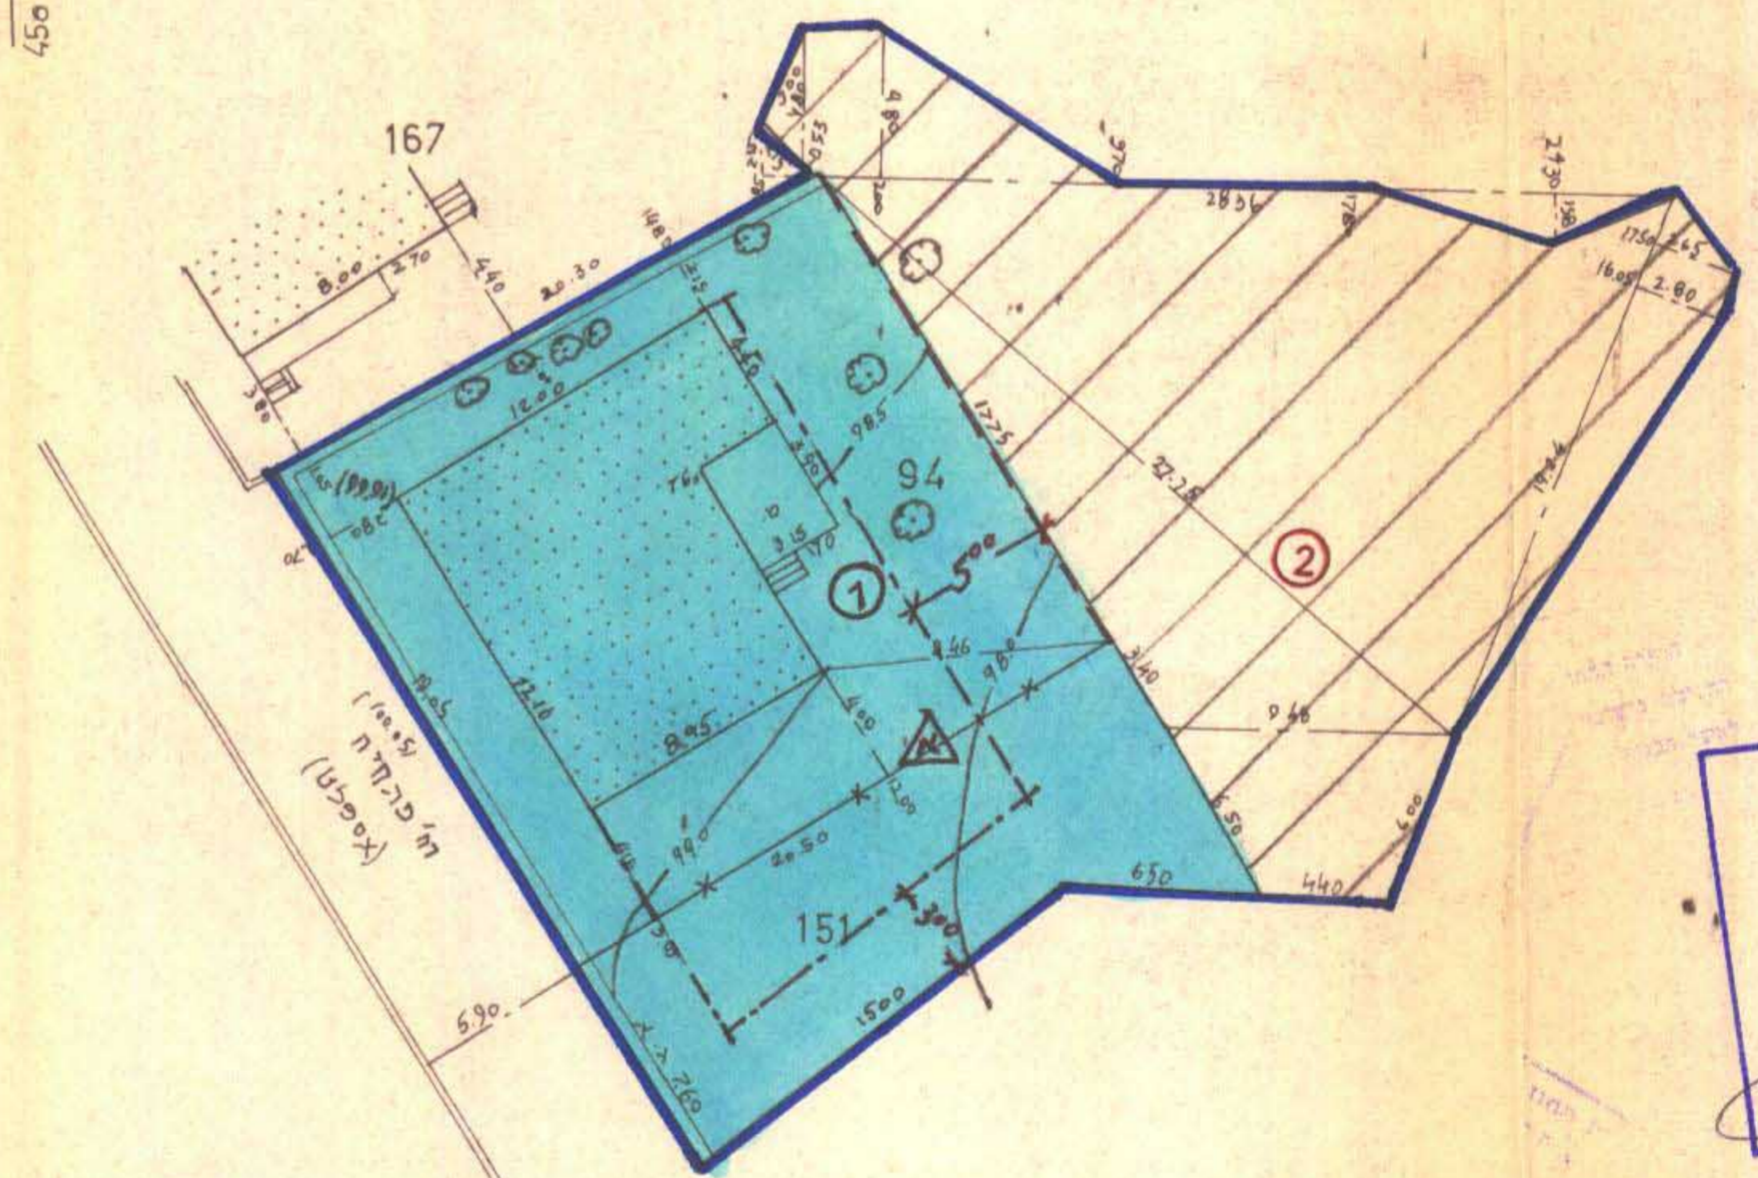
המגרש החדש מס' 2 תרשם
 על שם הבעלים של החלקות
 151, 94 בגוש 30091

133
171
170
450

133
171
170
510

ק.מ. 1:250

- מ ק ר א**
-  גבול התכנית
 -  אזור מגורים 2
 -  בנין קיים
 -  שטח מופקע
 -  קו בנין מוצע
 -  גבול חלקה לבטול
 -  מספר חלקה קיימת
 -  מספר מגרש מחולק
 -  מספר מגרש חדש
 -  גבול מגרש חדש



משרד הפנים מחוז ירושלים
 חוק התכנון והבניה חש"ב-1965
אשרור תכנית
 הועדה המחוזית לתכנון ולבניה
 הליטה ישיבתה בתום 22/4/79
 לאשר תכנית זו שמספרה 2724
 יו"ר הוועדה

משרד הפנים מחוז ירושלים
 חוק התכנון והבניה חש"ב-1965
הפקדת תכנית
 הועדה המחוזית לתכנון ולבניה
 החליטה בשיבתה בתום 14/8/79
 להפקיד תכנית זו שמספרה 2724
 כמנכ"ל תכנון יו"ר הוועדה



חתימת בעל הקרקע: ג'ו' יצחק גיל הרב ישראל הירש, דרכון ארה"ב 2859973
 חתימת המתכנן: י. צמח אדר' ליברמן, עמוס 14
 תאריך 1.2.1979

171450
133120

171510
133120

הועדה המקומית לתכנון ולבניה
 ירושלים
 תכנית תכנון עיר מס' 2724
 יו"ר הוועדה בשיבתה בתום 10.6.79
 להסליח על אשרור התכנית הנ"ל להפקדה
 יו"ר הוועדה המחוזית לתכנון ולבניה
 יושב ראש