

מרחב תכנון מקומי קרית גת

תכנית שינוי לתכנית מפורטת 16/104/03/9

תכנית מפורטת מס. 32/104/03/9

מחוז: הדרום
 נפה: אשקלון
 עיר: קרית גת
 גושים וחלקות: גוש 14 חלקה 14 (חלק)
 בעלי הקרקע: מנהל מקרקעי ישראל
 היוזם: חב' מבני תעשיה
 המתכנן: סלע-הנדסה אזרחית
 איג' מאיר סלע, מס' רישוי 5019

שטח התכנית: 12.000 דונם
 קנ"מ: 1:1250

- מקרא:
- גבול התכנית
 - אזור תעשיה
 - דרך מאושרת
 - דרך לביטול
 - דרך מוצעת
 - מספר מגרש מוצע
 - מספר מגרש קיים
 - גבול גוש
 - מס. הדרך
 - קו בעין
 - רוחב הדרך


הערה: חישובי השטחים נעשו עפ"י מדידה גרפית.

חתימת היוזם

חתימת בעל הקרקע


חתימת המתכנן

סלע-הנדסה אזרחית
 רישוי מס' 5019

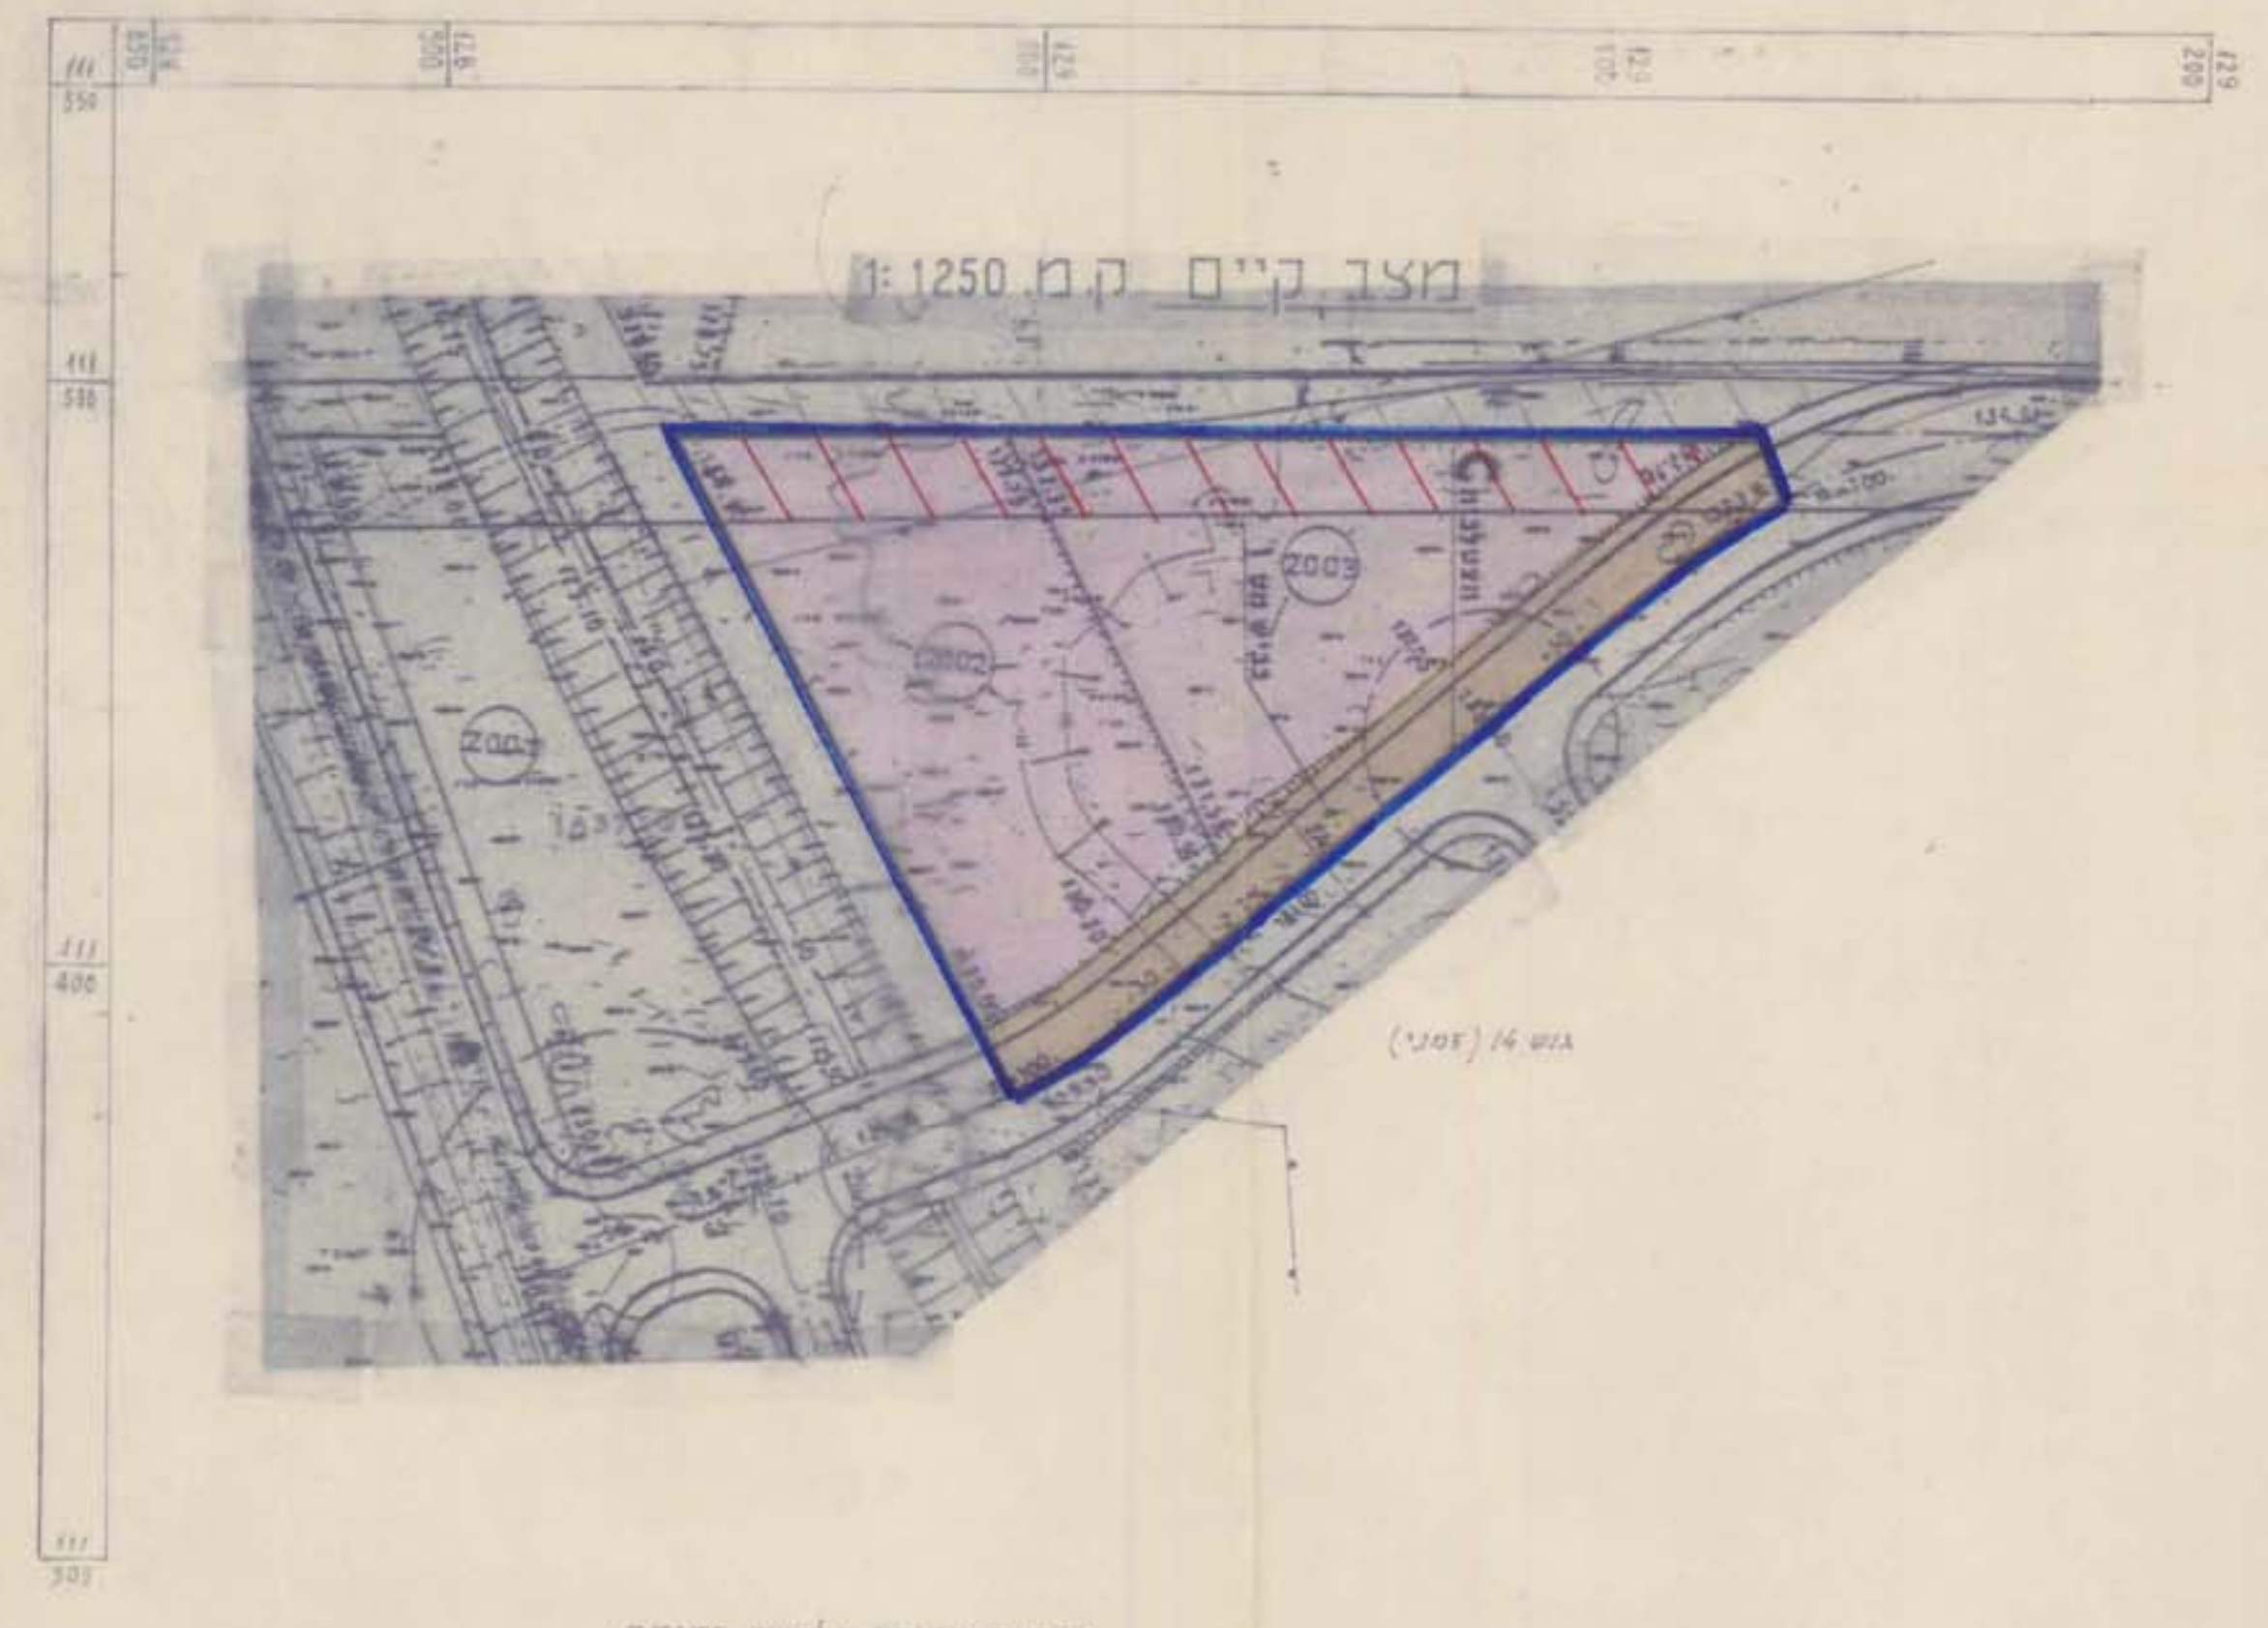

התכנית מבוססת על טופוגרפיה של משרד מ. שריר מודד מוסמך.

איג' מ. סלע - מהנדס אזרחי
 ומודד מוסמך מס' 324

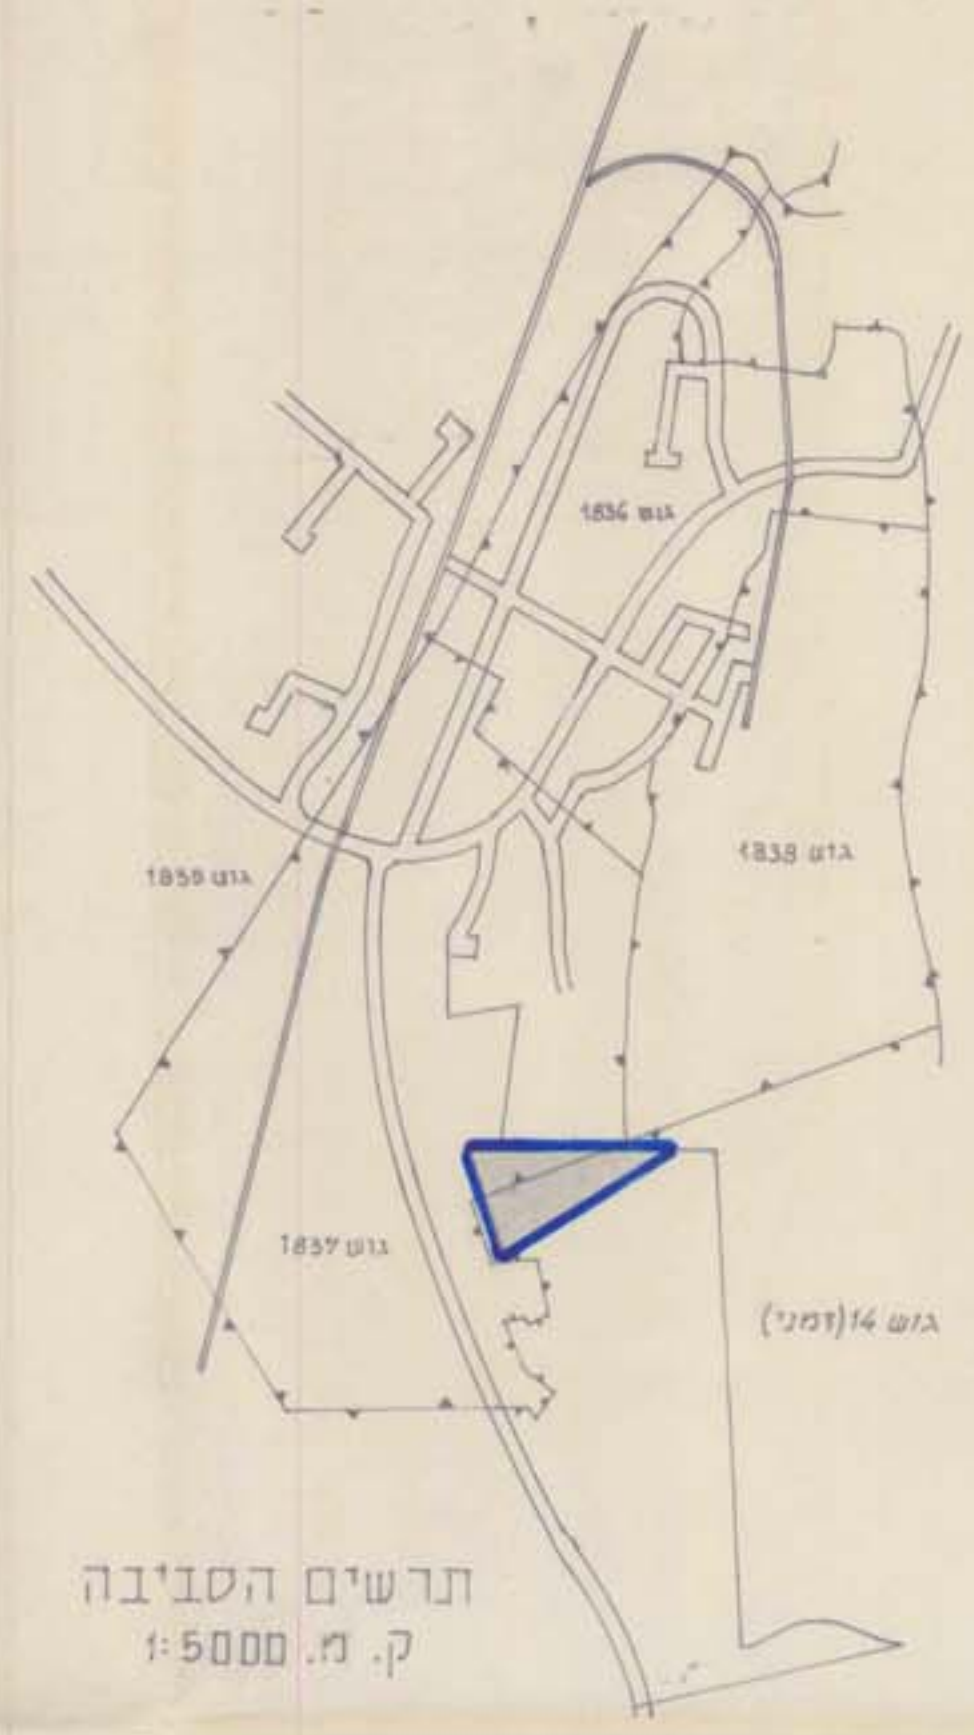

תרשים הסביבה
 ק. מ. 1:5000



טבלת שטחים (בדונמים)

מס.	שטח גרפי	%
1	945	7.86
2	980	8.17
3	1.505	12.56
4	1.180	9.82
5	1.360	11.33
6	1.375	11.46
7	1.785	14.87
8	735	6.12
סה"כ	2.135	17.81
	12.000	100.00

משרד הפנים
 תאריך: 22/04/90
 מס' תכנית: 16/104/03/9
 מס' תכנית: 32/104/03/9

משרד הפנים
 תאריך: 22/04/90
 מס' תכנית: 16/104/03/9
 מס' תכנית: 32/104/03/9

