




מרחב תכנון מקומי ירושלים

תש"ד ט חצוף לתכנית מס. 2778

שינוי לתכנית מס. 1866/א

(שינוי תכנית מתאר מקומית)

ק.מ. : 1:250

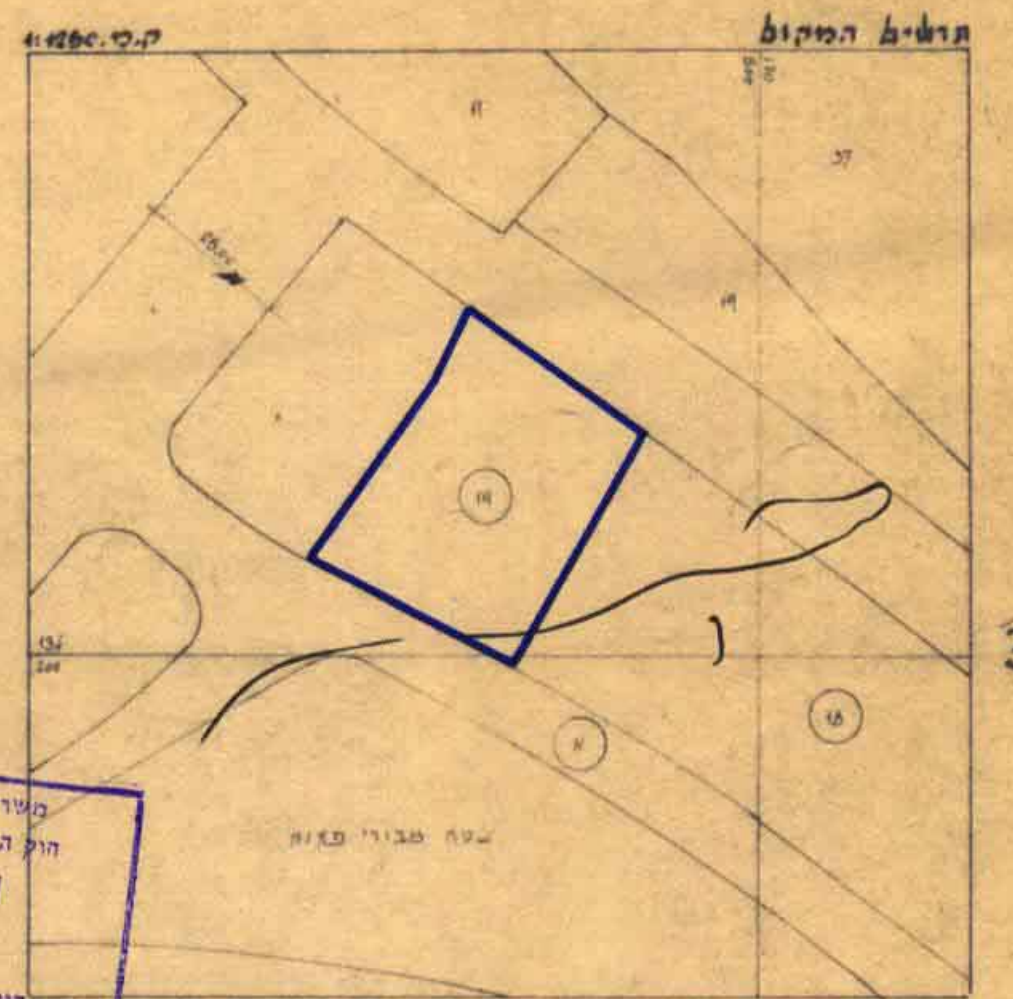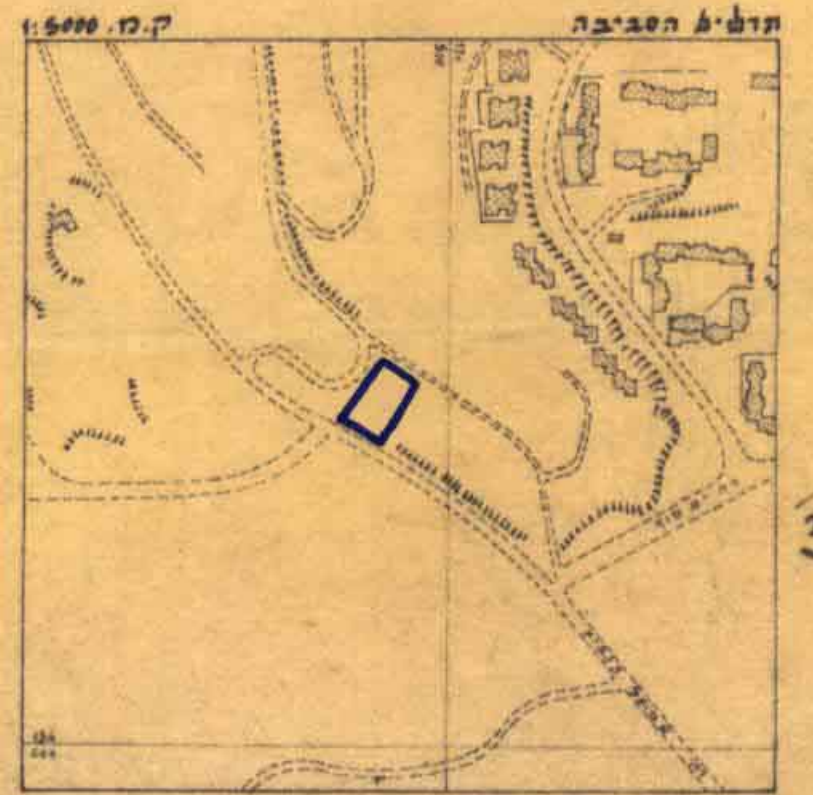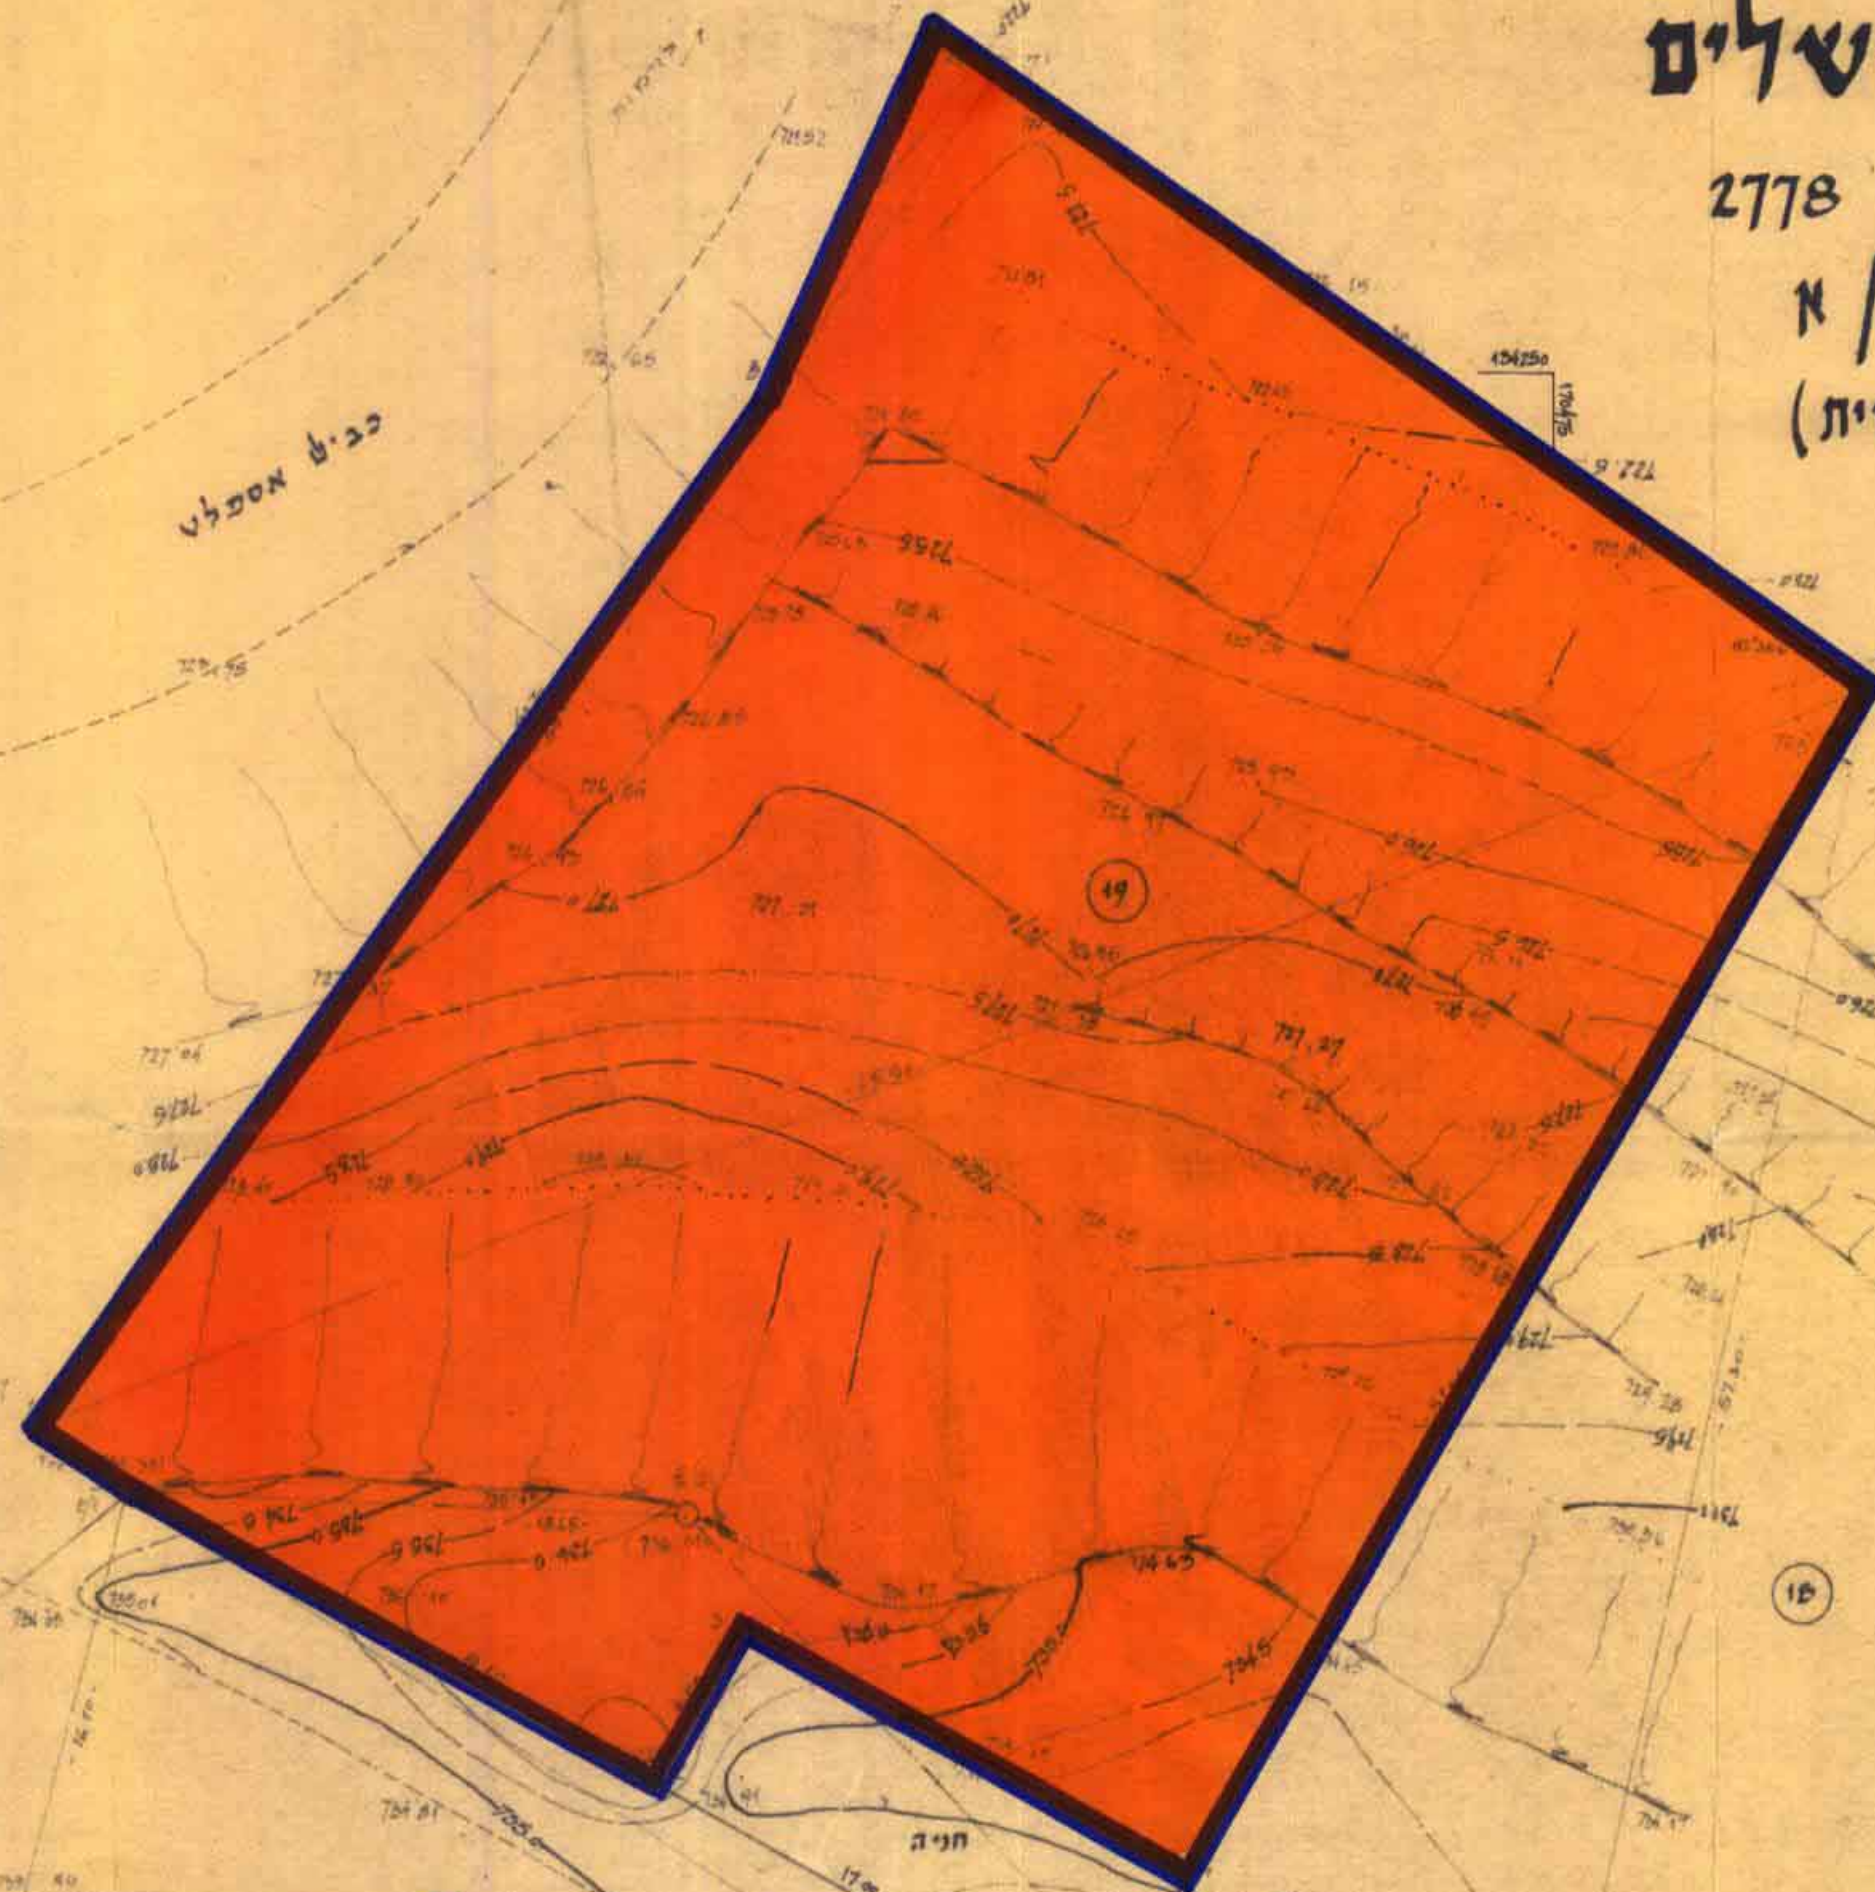

מקרא
גבול התכנית
שטח למקומות מיוחדים (מוסד)

ירושלים 29-1-1979

מ.א.ל.ש.ב. מודד מוסמך
רשיון מס' 496
ירושלים, רח' בורלא 24
טל 523415

משרד הפנים מחוז ירושלים
חוק התכנון והבניה השכיח - 1965
אשרור תכנית
הועדה המחוזית לתכנון ולבניה
החליטה בשיבתה מיום 16/6/79
לאשרור תכנית זו שמסמלה
מסמכיל התכנון

משרד הפנים מחוז ירושלים
חוק התכנון והבניה השכיח - 1965
הפקדת תכנית
הועדה המחוזית לתכנון ולבניה
החליטה בשיבתה מיום 13/7/80
להפקיד תכנית זו שמסמלה
מסמכיל התכנון

הועדה המקומית לתכנון ולבניה
ירושלים
יום תכנון עיר מס' 2778
רישה בשיבתה מיום 9.9.79
החליטה להאשרור תכנית זו להפקדת
החוקים הכלליים ברח' *Or We*

חתימת בעל הקרקע:
מהל מקוקי ישראל, רח' בן-יהודה 34 ירושלים.
חתימת היועץ:
"אגודת קהלת" ירושלים רח' דב' 46 תד 6166 ירושלים
הרב צבי אטון, נציג, רח' שמואל שמואל, תנועה, ת.ד. 56220, ח.ד. ת.ד. 508557
חתימת הוועדה:
יעקב אלון, אדריכל, רח' לבינוביץ' 10 ירושלים. ת.ד. 2550652
תאריך: 6.8.80

יש לנו התנגדות עקרונית לתכנית, בהנאי שיש תחיל מתאמה עם
שירות התכנון המוסמכות.
חתימתנו הינה לפרטי התכנון בלבד, אין בה כדי להקנות כל זכות
ליזום התכנית או לכל בעל ענין אחר בשטח התכנית כל עוד לא
תוקמה תכנית ובהם סמכו הסכם מתאים בגובה ואין חתימתנו זו
באה במקום הסמכות כל בעל זכות בשטח התכנון וקא פל רשור
מוסמכות, לשי כל יוזמה/תכנון כל יזין.
לכונן השר ספק מוגדר בזה כי אם נעשה או ייעשה על ידיו הסכם
בגין השטח הכלול בתכנית, אין בזה מתנו על החכירה הכרה או
הוראת בקיום הסכם נאמרו וקא יותר על זכותנו לבטלו בגלל
הפרתו ע"י מי שרכש סאוננו על פי זכויות קטנות בשטח, ואו על
כל זכות אחרת העומדת לנו מכת התכנון. רח' בן-יהודה 34 ירושלים.
חתימתנו ניתנת אך ורק במסגרת חוק התכנון והבניה השכיח - 1965
תאריך: 17.11.80