


מחוז _____ ירושלים
 נפה _____ ירושלים
 עיר או כפר _____ ירושלים
 שכונה או מקום _____ חושבה גרמנית
 גוש מס' 30010 _____ חלקה: 64
 הוכן בשביל _____

מרחב תכנון מקומי ירושלים
 תכנית מס' 3893
 שינוי מס' 3/88 לתכנית המתאר המקומית
 ושינוי מס' 5/88 לתכנית מס' 2878

השטח: 790 מטר

תשריט
 ק.מ. 1:250

- מקרא**
- גבול התכנית
 - אזור מגורים מיוחד
 - בניין קיים
 - בניין אופייני
 - גבול גוש
 - מס' גוש 30010
 - מס' חלקה קיימת 64
 - קו בניין חדש להוספת

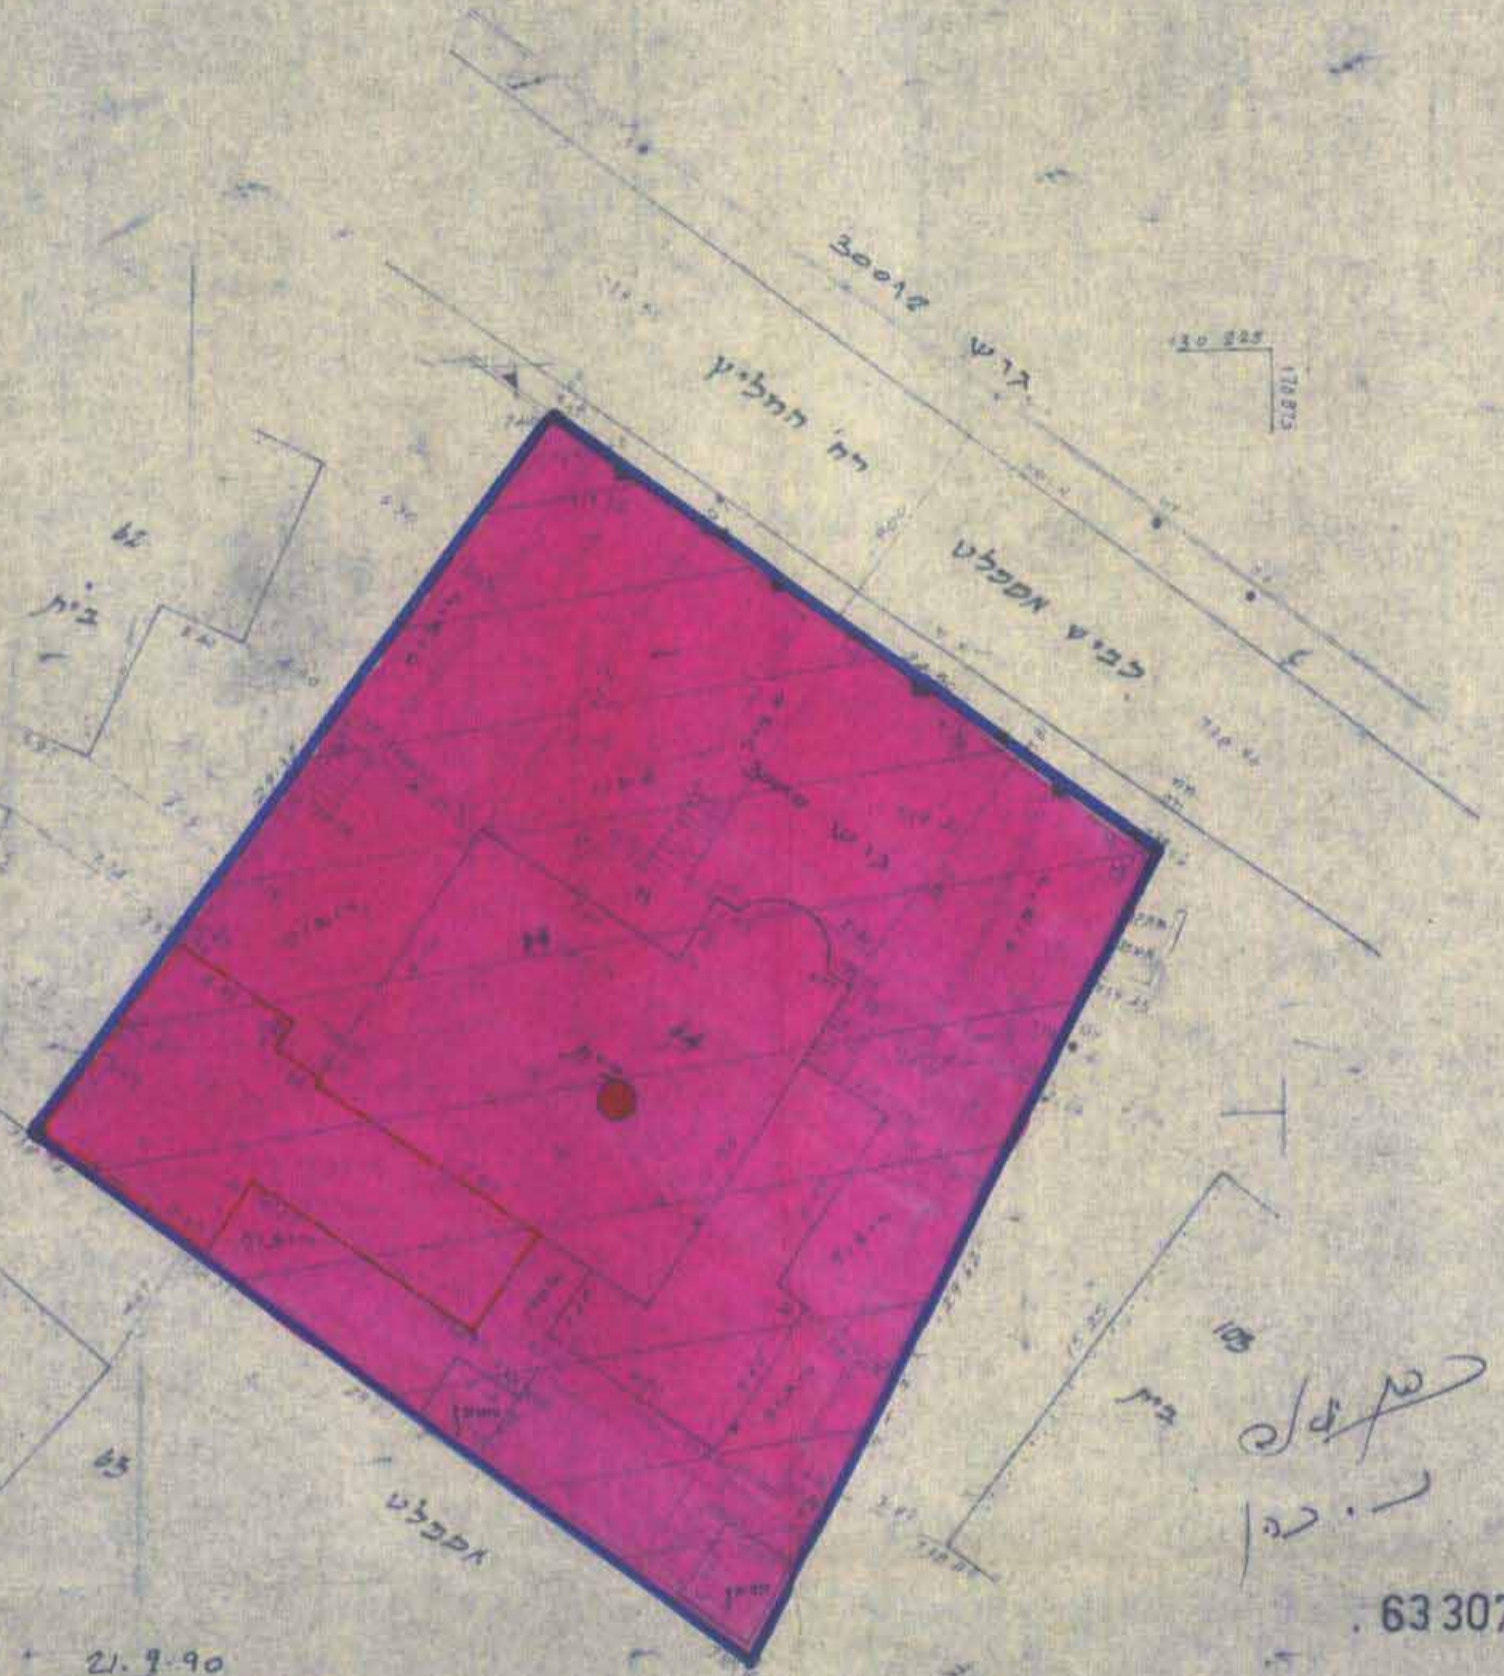

משרד הפנים מחוז ירושלים
 חוק התכנון והבנייה תשי"ח-1965
הפקדת תכנית מס' 3893
 הועדה המחוזית לתכנון ולבניה החליטה
 ביום 27.9.88 להפקיד את התוכנית
 לביצוע תוכנית

הועדה המקומית לתכנון ולבניה
 ירושלים
 תכנית מס' 3893
 החליטה בשיבתה מיום 26.9.88
 להמליץ על אישור התכנית תנ"ל להפקדת
 לפי התנאים הכלולים בדרישה
 מהנדס העיר

משרד הפנים מחוז ירושלים
 חוק התכנון והבניה תשי"ח-1965
אישור תכנית מס' 3893
 הועדה המחוזית לתכנון ולבניה החליטה
 ביום 27.9.88 לאשר את התוכנית
 יליד הועדה המחוזית

בעל הקרקע ומגיש התכנית:
 יואב כהן: 0005585
 נחום כהן: 0032763
 רח' המליץ 9. 93116. טל- 633073

המתכנן:
 אדריכל אילן אפרת רח בצלאל 8
 טל- 223452
 מס' רשויה 08176

תאריך 9.90

21.9.90
 א. בוידינו, בודד מוסמך
 רשיון מס' 467
 ת.ד. 13082 - ירושלים
 טלפונים: 431443, 431443

לא לצרכי רישום

30.4.87
 א. חידסון, מודד מוסמך
 רשיון מס' 467
 ת.ד. 13082 - ירושלים
 טלפונים: 431443, 431443

ירושלים 11.9.85
 א. חידסון, מודד מוסמך
 מס' רשיון 467
 תנאים כפי צוואל 45
 טל 431443

אילן אפרת
 אדריכל
 מס' רשויה 8176

קנה מידה 1:250