

# מדחב תכנון מקומי ירושלים


תסדרת מצורף לתכנית מפורטת מס' 1759



תרשיץ הסביבה קמ" - 1:1250

משרד הפנים מחוז ירושלים  
חוק התכנון והבניה תשכ"ה - 1965  
**אשור תכנית**  
הועדה המחוזית לתכנון ולבניה  
ה' לילה - ישיבתה כיום - 16.10.67  
יגאל ג'וניו וי שנסטר  
ממוסלל בנתן

משרד חק התכנון והבניה  
מס' 1759  
תכנון ועיצוב אדריכלי  
1759  
מס' 1759  
מס' 1759  
מס' 1759

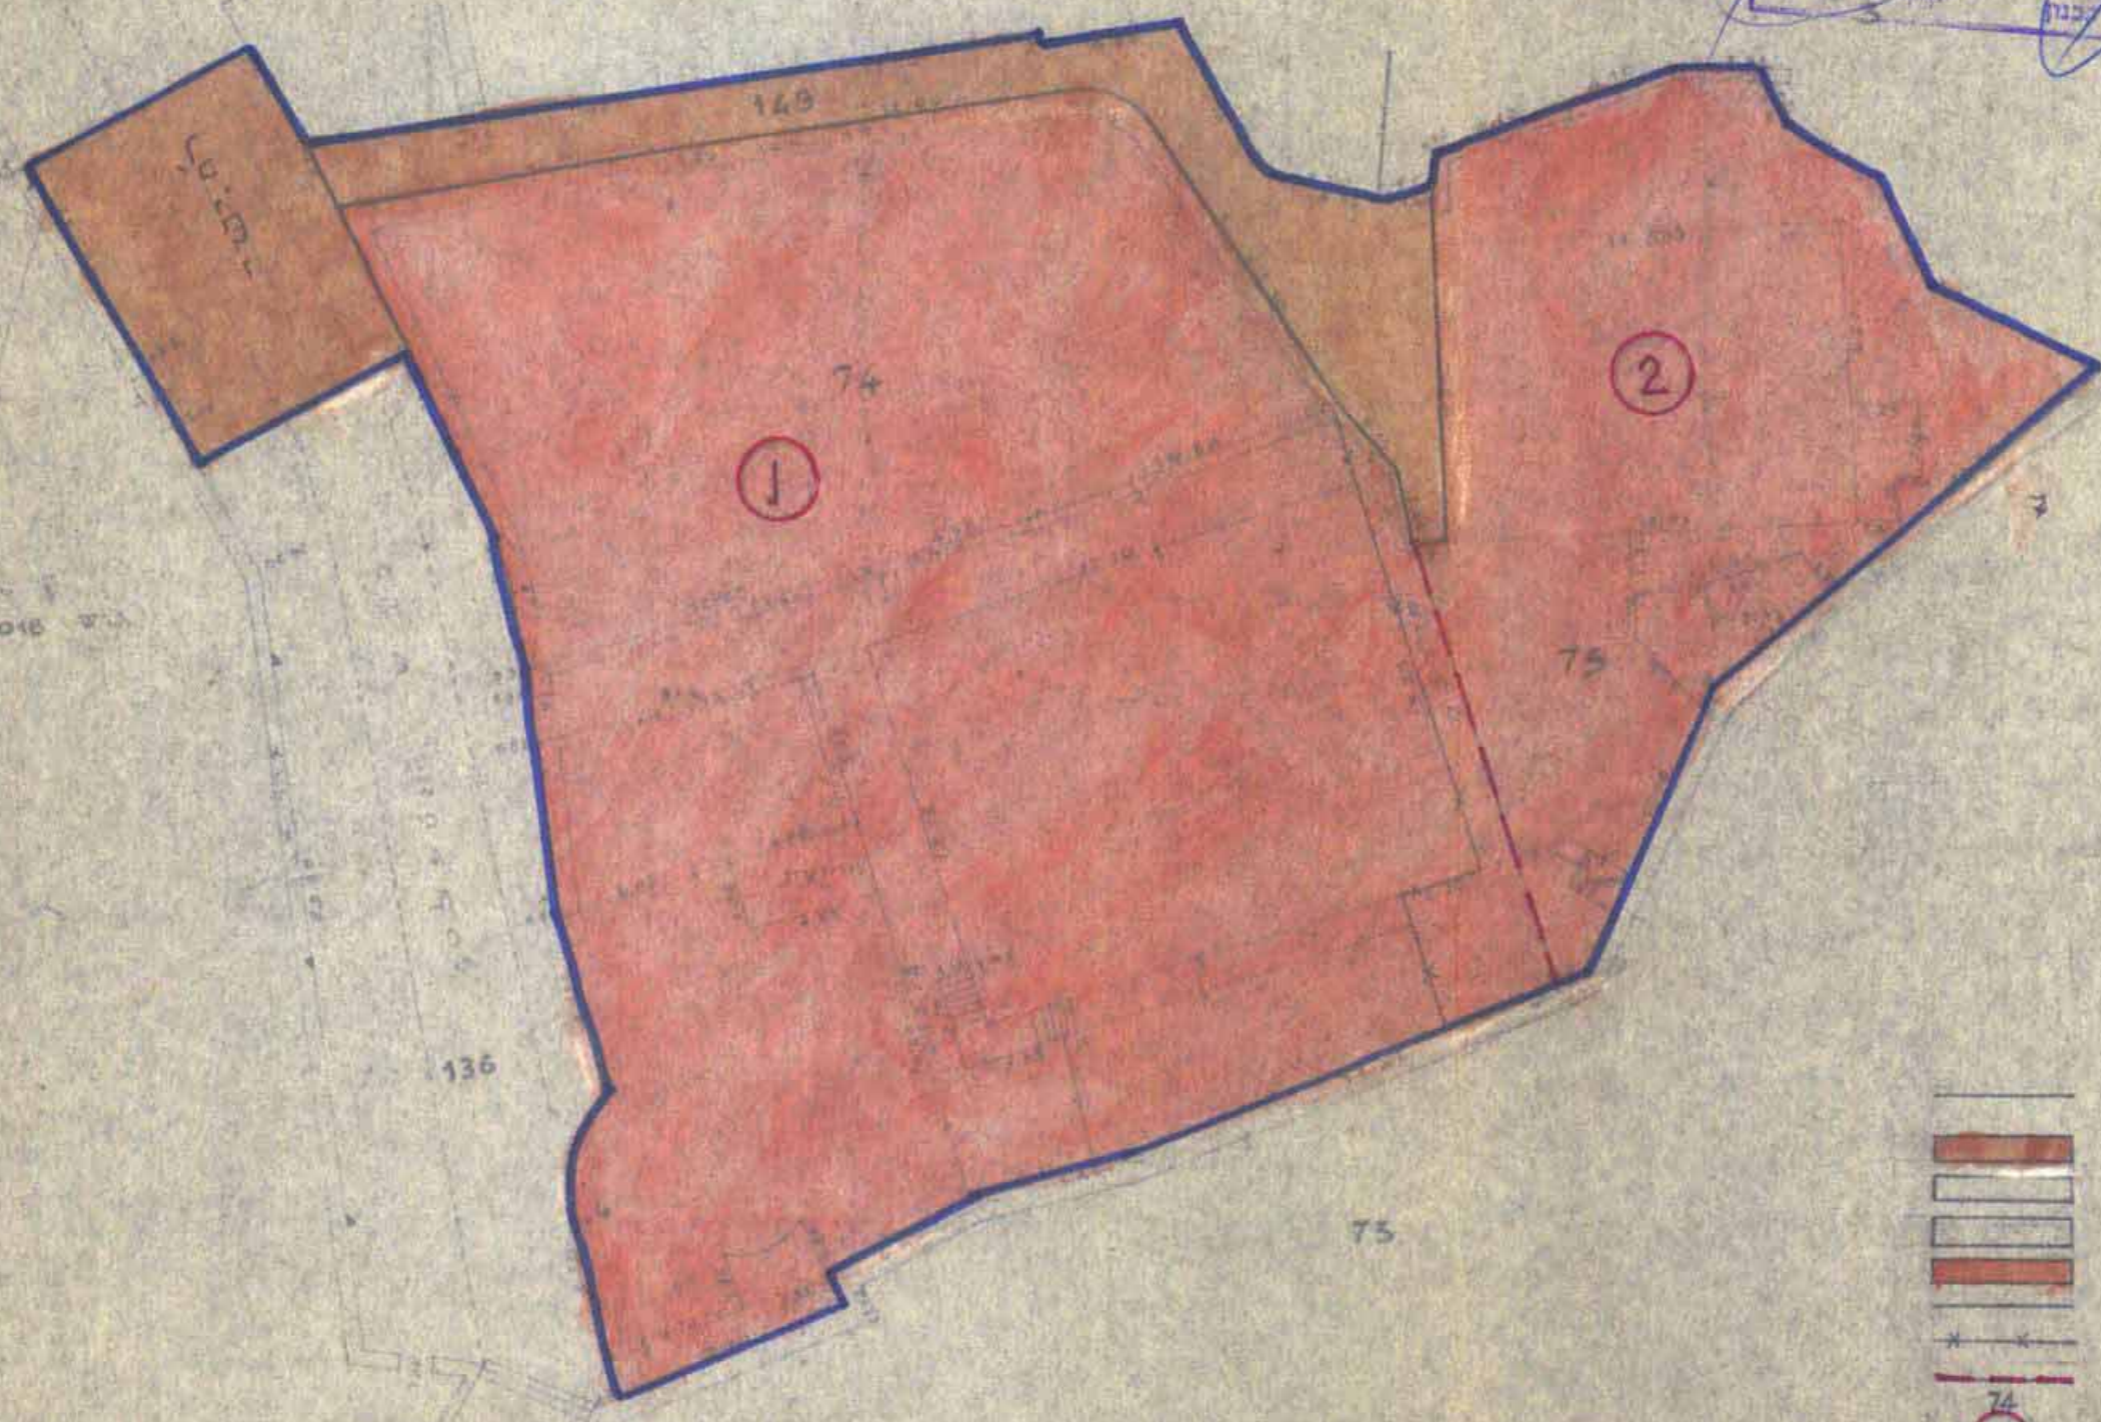

מבלת שטחים

שטח מגרש	יטוד בתוכנית	מס' המגרש
1.050	מגורים	1
0.350	"	2
1.400		סה

## מקרא

- גבול התוכנית
- דרך היסטורית או מאושרת
- דרך חדשה או רחבה
- בנינים להדיסה
- אזור מגורים 1
- גבול קיים של מגרש
- חלקה במוטל
- חלקה של מגרש
- מספר היים אשר חבנה
- חלקה של מגרש

אין לנו הזמנות עקרויות לה...  
היה מתואמת עם השונית...  
לעיל אינה מקנה כל זכות לעל התכנון  
לא עוד לא הוקעה השטח וכל עוד לא נחתם  
יגבם מתאים על ידו שני הצדדים.  
מינהל מקרקעי ישראל

57 אפר 1976


חתימת בעלי קרקע

57 אפר 1976  
חתימת המתכנן  
מנחם שורק  
מחוז ירושלים

הודעה  
אין התנגדות מצדו לכרזת התכנית  
המועצה אולם ההישגת עליה אינה  
באה במקום השכנת יתר ב...  
כנבו לטי כל חוקה או במקום השכנת  
כל רשות מוסמכת למו כל דין.  
מינהל מקרקעי ישראל

57 אפר 1976

קנה מידה 1:250

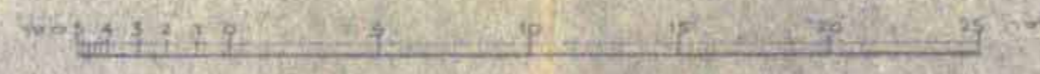

ועדת המסירה והפיקוח  
מס' 1759  
חכמת רכשו...  
הרלוס...  
להמריץ...  
כפי התאים...  
מנהל העיר  
יגוב ראש