

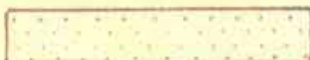

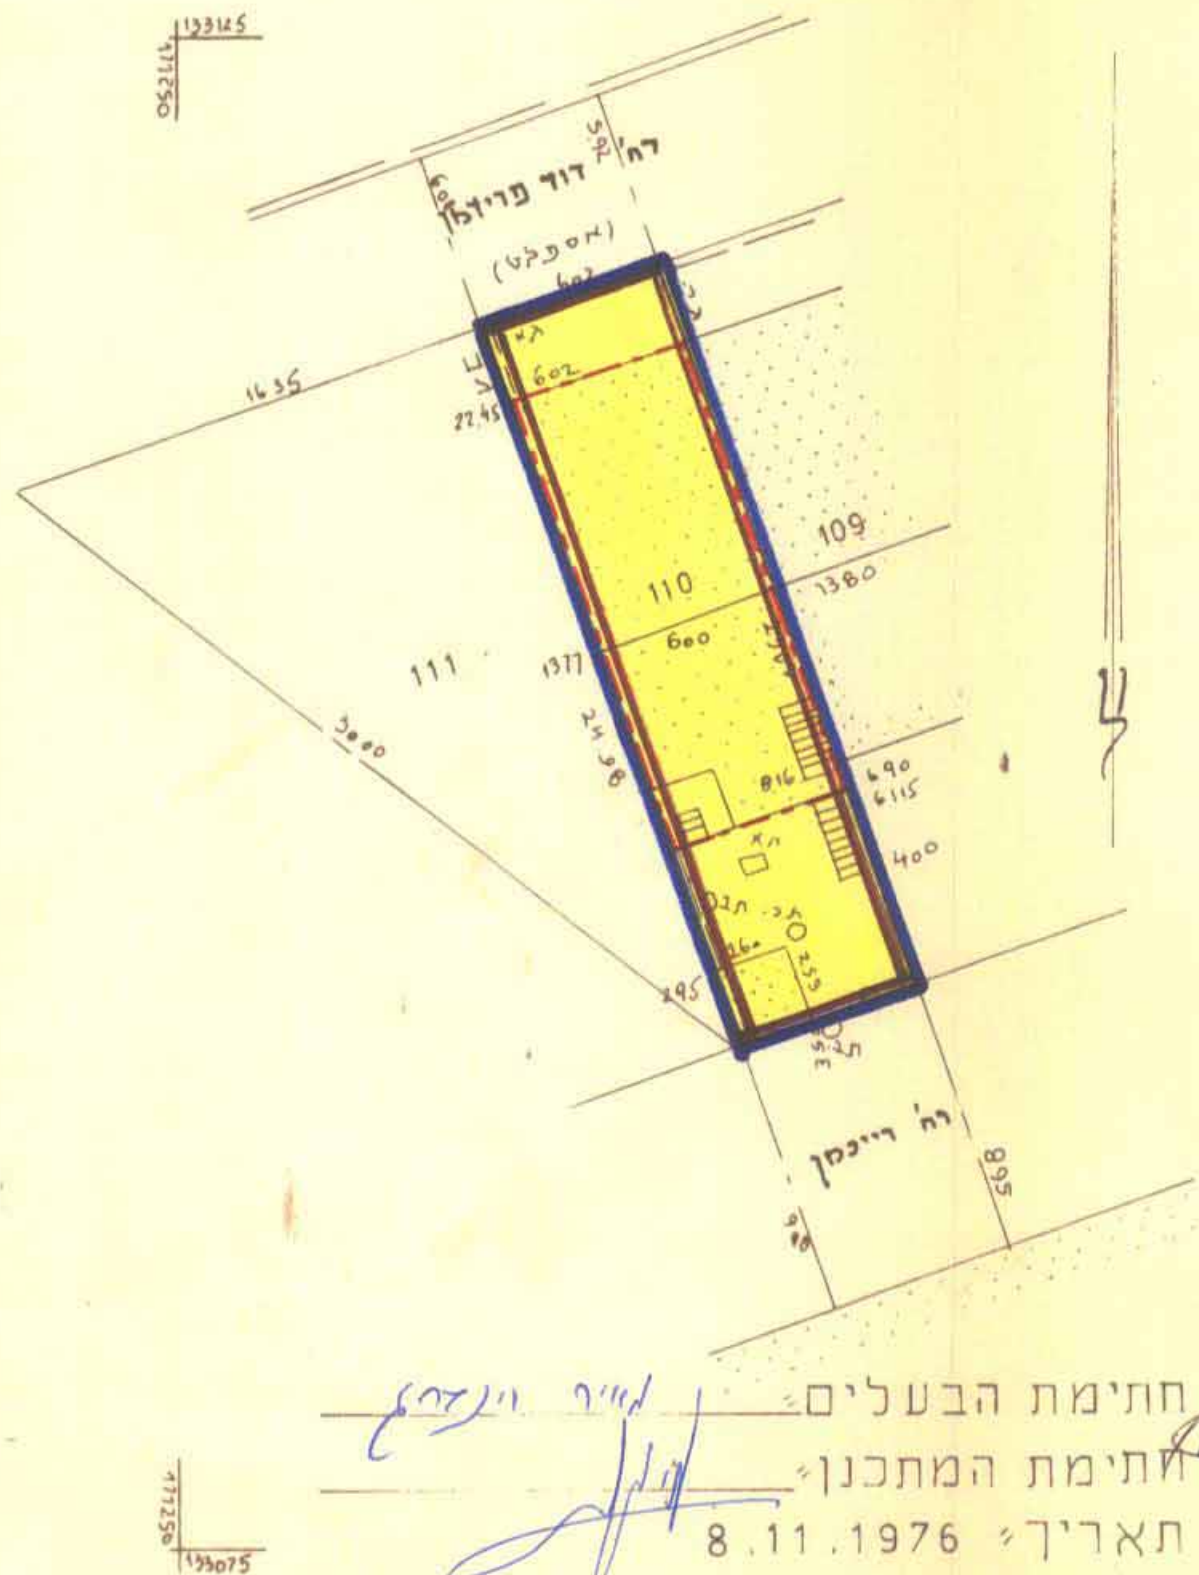
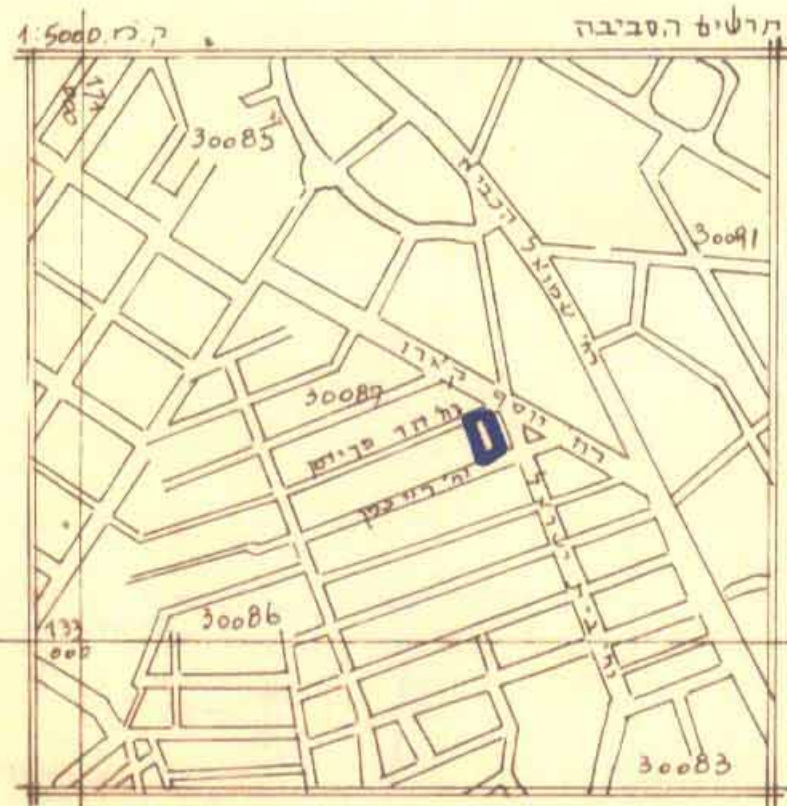


מרחב תכנון מקומי ירושלים
 תשריט מצורף לתכנית מס' 2153
 שנוי מס 1/7 לתכנית המתאר המקומית לירושלים

- מ ק ר א**
-  גבול התכנית
 -  אזור מגורים 4
 -  בנין קיים
 -  קו בנין מוצע



משרד הפנים מוזנו ירושלים
 תוקף: 17.12.1967
אשרור התכנית
 הועדה המחוזית לתכנון ולבניה
 החליטה ב-17/12/67
 לאשרור התכנית זו שמספרה 2153
 מנהל התכנון יוסב ראש

משרד הפנים מחוז ירושלים
 חוק התכנון והבניה תשכ"ה-1965
הפקדת התכנית
 הועדה המחוזית לתכנון ולבניה
 החליטה ב-13/11/67
 לאשרור התכנית זו שמספרה 2153
 מנהל התכנון יוסב ראש

הועדה המקומית לתכנון ולבניה
 ירושלים
 תכנית חנוון ע"ד מס' 2153
 החליטה בישיבתה מיום 23.11.67
 להמליץ על אשרור התכנית הע"ל להפקדה
 לפי החומים הכלולים בפרק
 יוסב ראש

חתימת הבעלים
 חתימת המתכנן
 תאריך: 8.11.1976