


מחוז: ירושלים  
 נפה: ירושלים  
 עיר: ירושלים  
 מקום: רח' אדוניהו הכהן 30  
 גוש: 30103 חלקה: 4  
 שטח: 0.456 מ.ד.

תנ"ל סדורי י.ס. 301,97

- מקרא מצב חדש
- גבול תכנית
  - אזור מגורים מיוחד
  - רחוב משולב
  - בנין קיים להריסה
  - מדוגמת גדר להריסה
  - גבול חלקה
  - מס' חלקה 4
  - קו בנין מירבי לתוספת

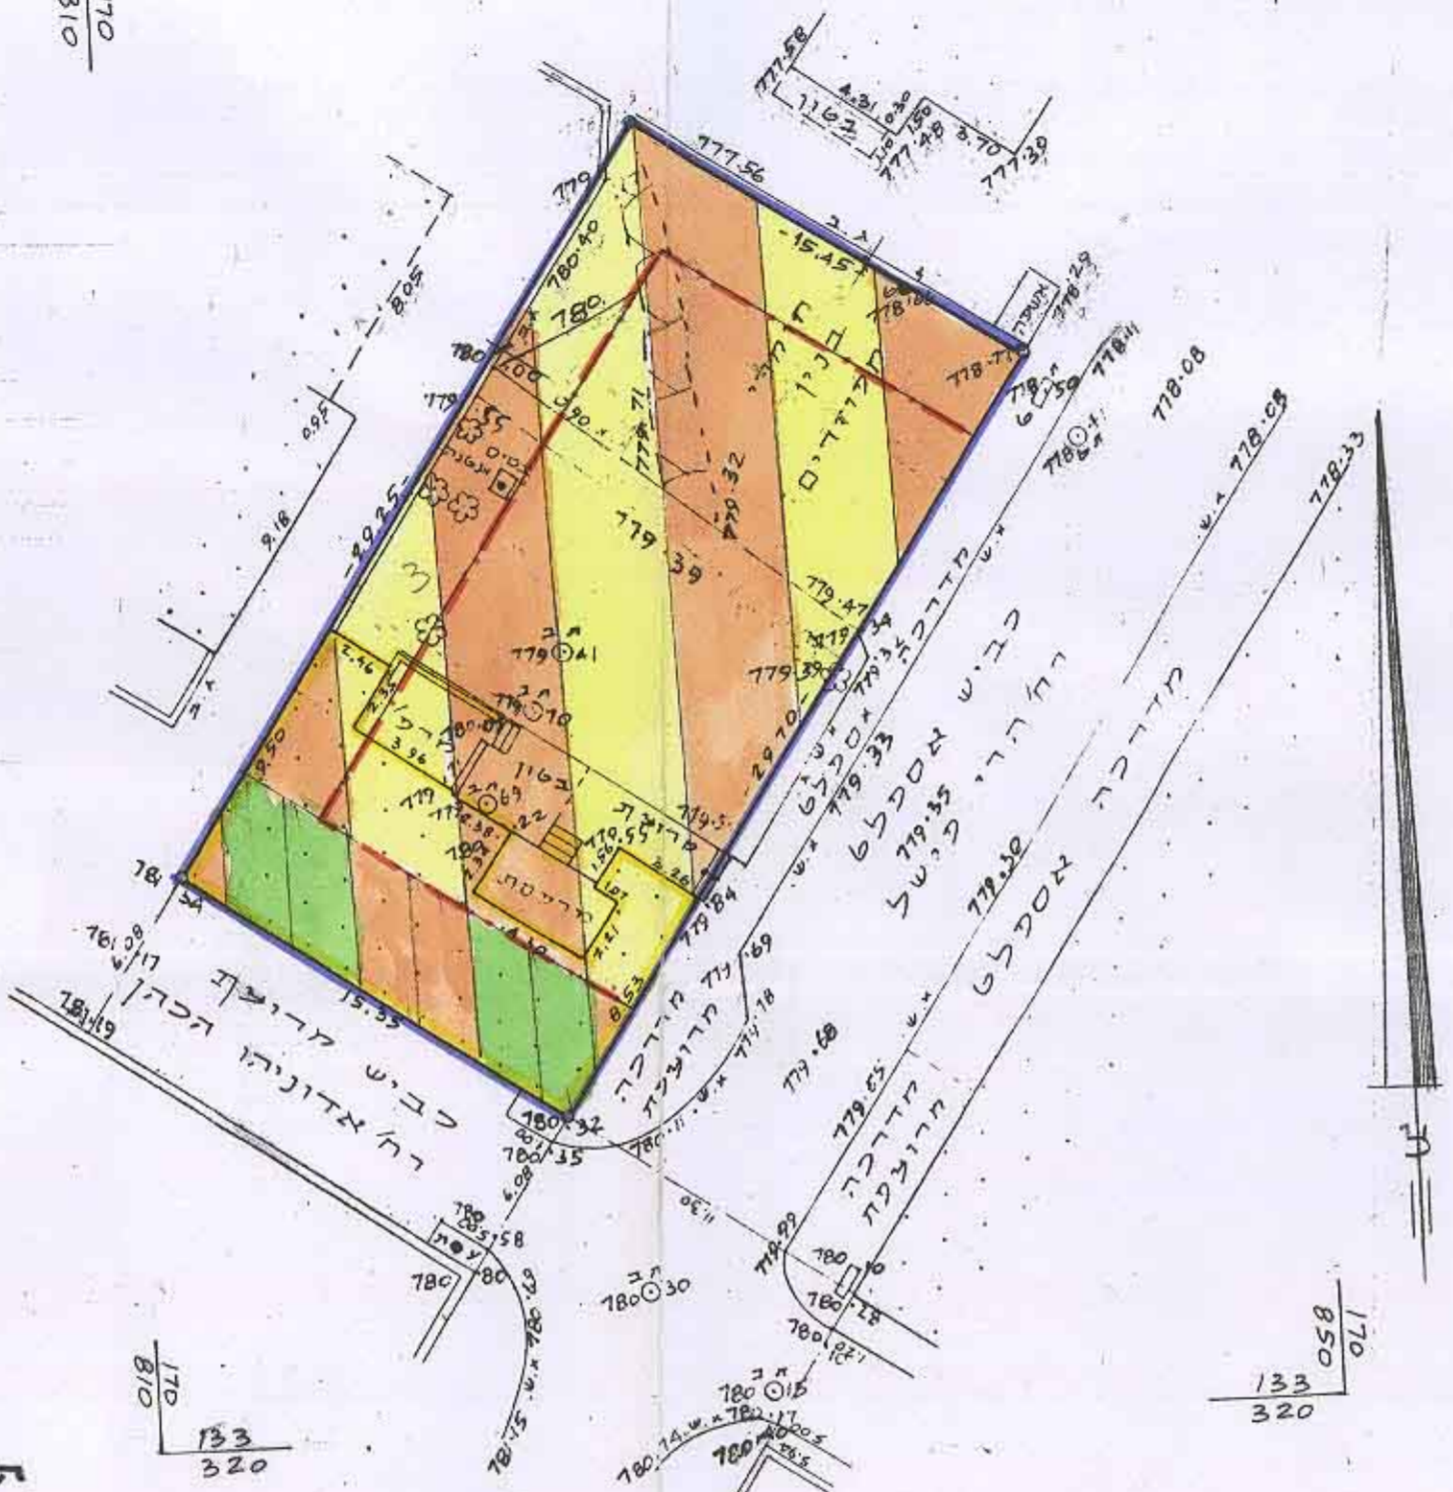

הערות  
 1. המדידה מבוססת על נקודות  
 המשל היות מ/מ/745 ו-מ/מ/746.  
 2. הגבה מבוססת על נקודה עירונית  
 מס' 2 בגבה 0.766.

קנה מידה 1:250

מצב חדש




לא לצרכני שוים

יעקב טומך מודד מוסמך  
 מר 322 סלמקס 02-5816642  
 תד 1395 ירושלים 9107  
 22.8.98

תנ"ל סדורי י.ס. 301,97

- מקרא מצב מאושר
- אזור מגורים 3
  - רחוב משולב
  - בנין קיים
  - גבול גוש
  - מס' גוש 30103
  - גבול חלקה
  - מס' חלקה 4

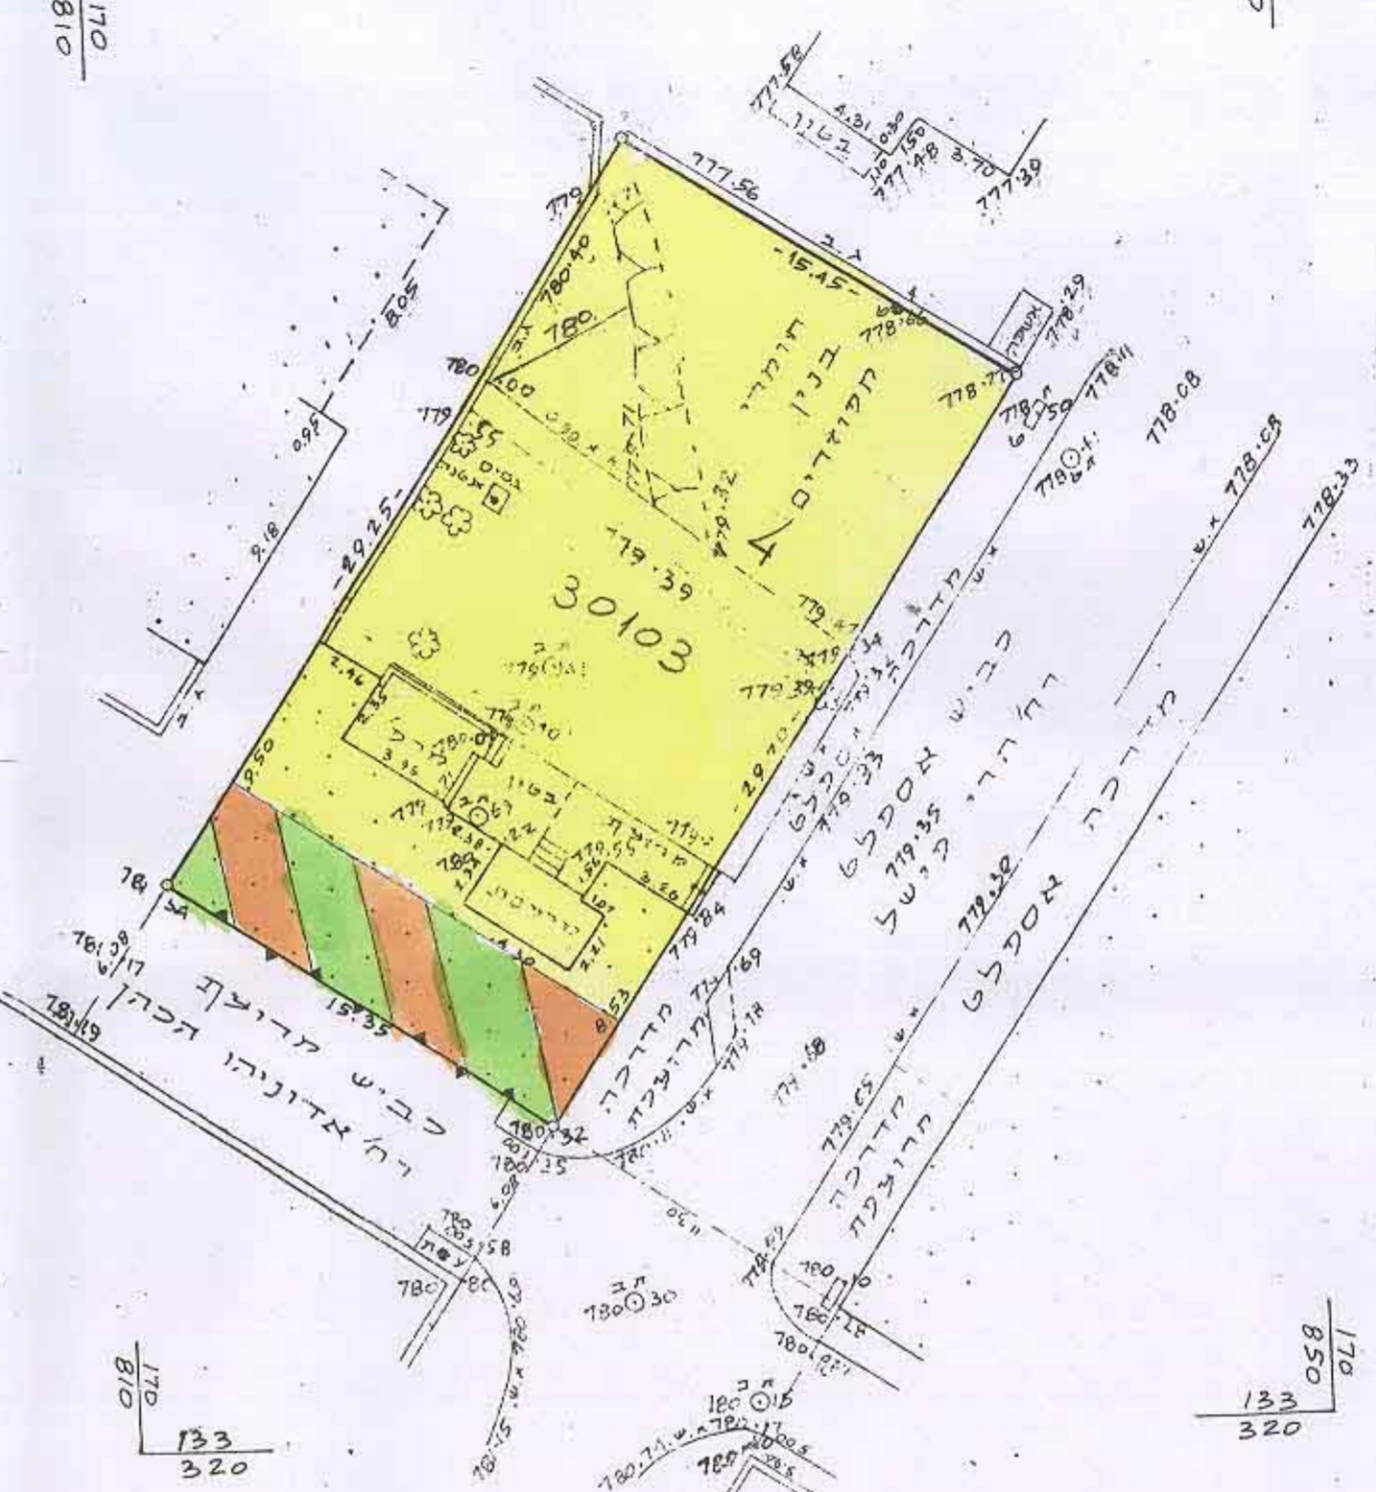

מצב מאושר עפ"י ת.ב.ע 3276

מחוז ירושלים

מרחב תכנון מקומי ירושלים

תכנית מספר 6491

שינוי מס' 1/98 לתכנית 3276

(שינוי תכנית מתאר מקומית)

תשריט

ק.מ. 1:250

חתימות

בעלי הקרקע ומגישי התכנית: טל. 538007  
 יהודה וינגברג, דרכון אמריקאי 110060966, דח' עזרא 18 ירושלים, ת.ג. 50567, טל. 538007

המתכנן: אדריכל ג. ליברמן, רח' מאה שערים 13

ת.ז. 0079613 טל. 5370310 י-י

תאריך: 26.7.99

משרד הפנים מחוז ירושלים  
 אישור תכנית מס' 6491  
 הועדה המחוזית החליטה לאשר את התכנית  
 כשישבה מס' 1349 ביום 13.7.99  
 סמנכ"ל תכנון

משרד הפנים מחוז ירושלים  
 אישור תכנית מס' 6491  
 הועדה המחוזית החליטה לאשר את התכנית  
 כשישבה מס' 1349 ביום 13.7.99  
 סמנכ"ל תכנון