
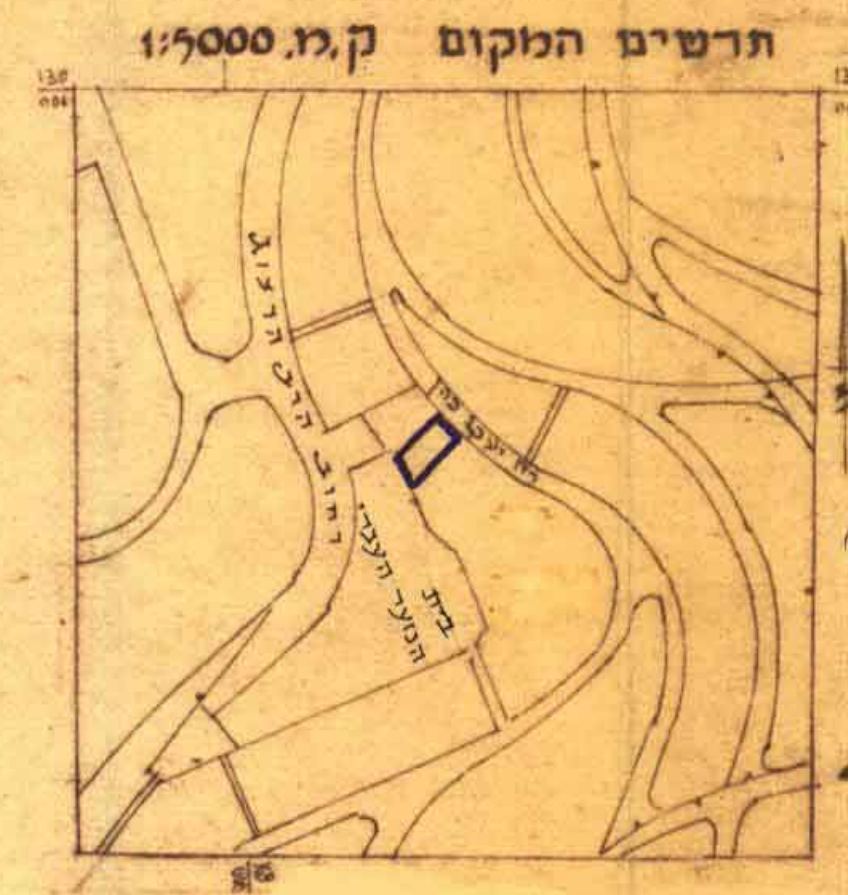
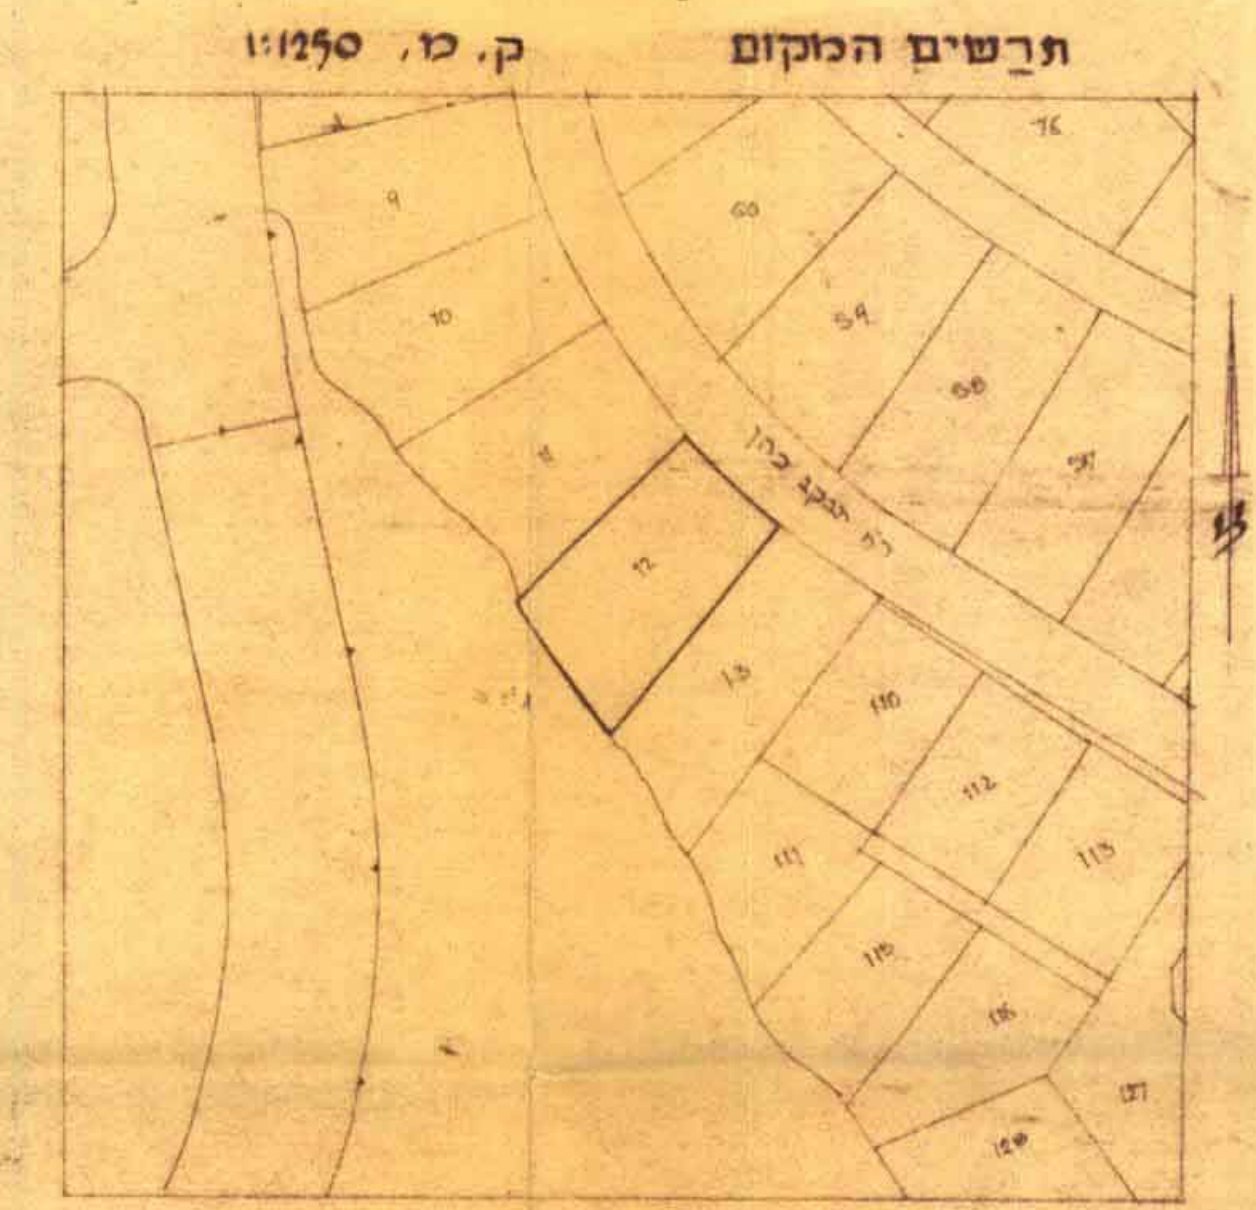


מרחב תכנון מקומי ירושלים
 תשריט מצורף לתכנית מס' 2203
 שנוי מס' 31 שנת 1975 לתכנית המתאר לירושלים

מרחב יוקב כחן שבנות גוין
 ק.מ. 1:250

- מקרא**
- גבול התכנית —————
 - דרך קיימת או מאושרת ————
 - אזור מגורים 1 ————

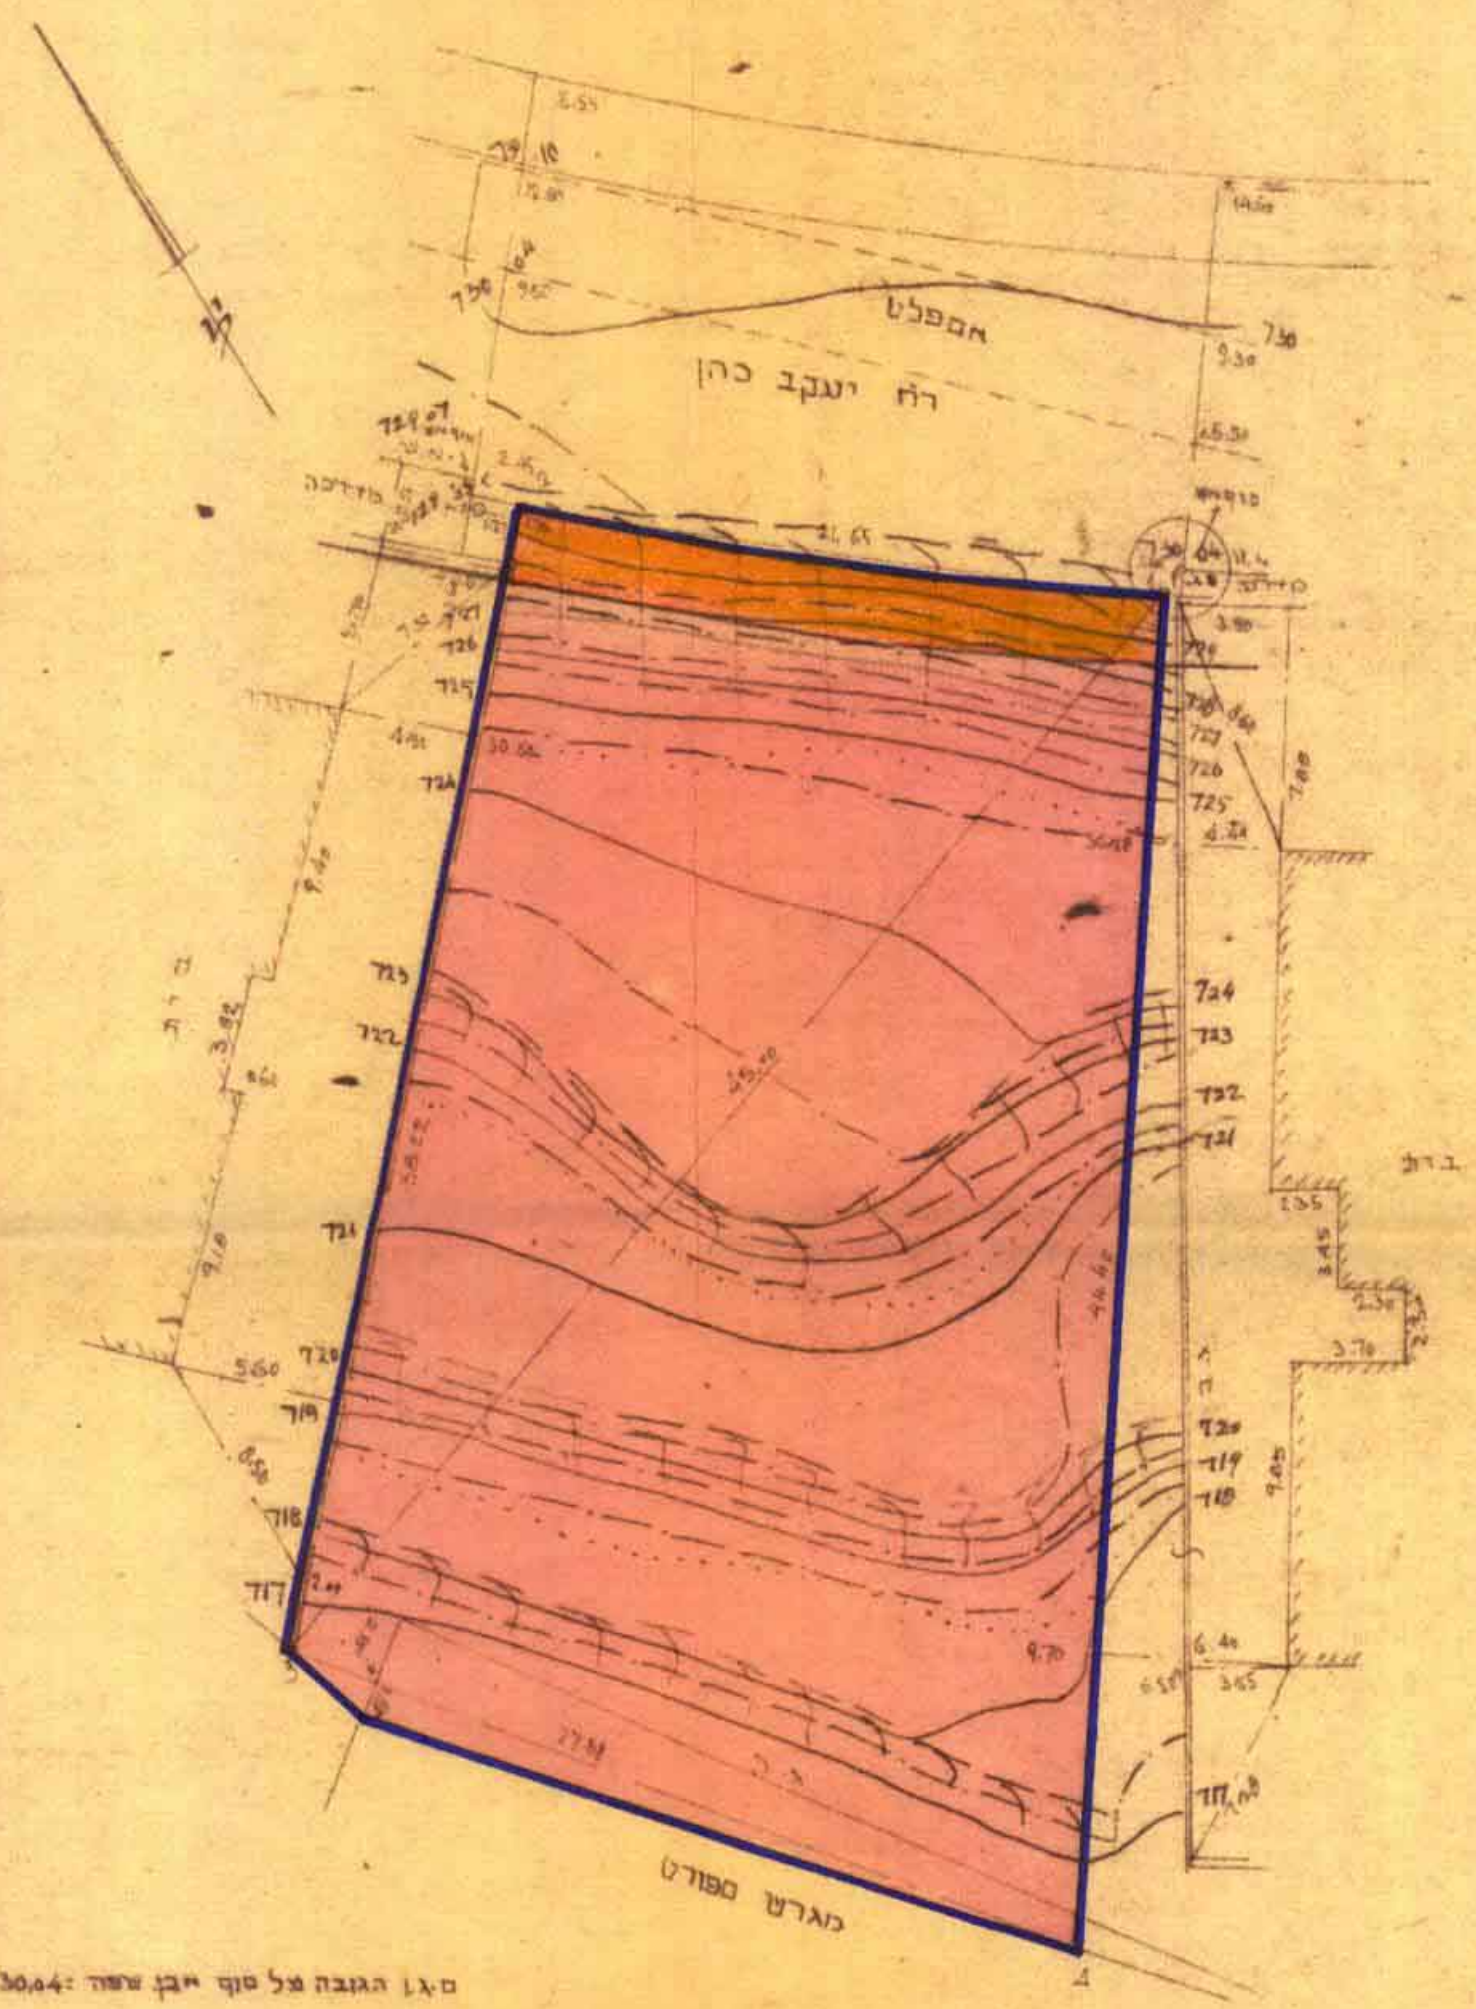

הוערה המקומית לתכנון ולבניה
 ירושלים
 תכנית תכנון שיר מס' 2203
 והחליטה כ... מס' 15.6.75
 להסמיך על...
 לפי החלטות הוועדה...
 משה...
 משה...

חוק התכנון והבניה תשכ"ה-1965
 מס' 18
 תכנית מקומית ירושלים
 מס' 2203
 תאריך: 13.1.76
 החליטה להק...
 משה...
 משה...

משרד ה...
 חוק התכנון והבניה תשכ"ה-1965
 מס' 18
 תכנית מקומית ירושלים
 מס' 2203
 תאריך: 15.1.75
 החליטה להק...
 משה...
 משה...

שם הבעלים וחתימתם: ש.י. לאופר
 שם עורך התכנית וחתימתו: מ. שופר-אדריכל
 תאריך: _____

מ.ג. הגובה כל סוף יובן שפה: 230.44