

מסלול חלוקה חדשה					מצב קיים		
מספר חלקה	מספר החלקה של החלקה	שטח חלקה	מספר חלקה	מספר חלקה	מספר חלקה	מספר חלקה	מספר חלקה
28046	60	560	499	40	21	560	499
28046	60	560	499	40	21	560	499


אני, מרדכי בן מרדכי, חותם פה מאשר בזה כי חשיתי שהחלטתי להחליטה ככונן, ברצוני להודיע פלניפיקציה ובענינה זו.

מס' 4235
תאריך: 27-11-90
מס' 4235
מס' 4235

- מקרא:**
- נבול התכנית
 - דרך קיימת / מאושרת
 - שטח לבנין ציבורי
 - שטח מסחרי
 - מספר חלקה קיימת
 - נבול מגרש חדש
 - מספר מגרש חדש
 - קו בנין חדש

אשר
נמסר
עיר או כפר
שכונה או עמק
מש מש' 46 חלקה מס'
תחנות חוכנה עכר

השטח = 560 מ"ר

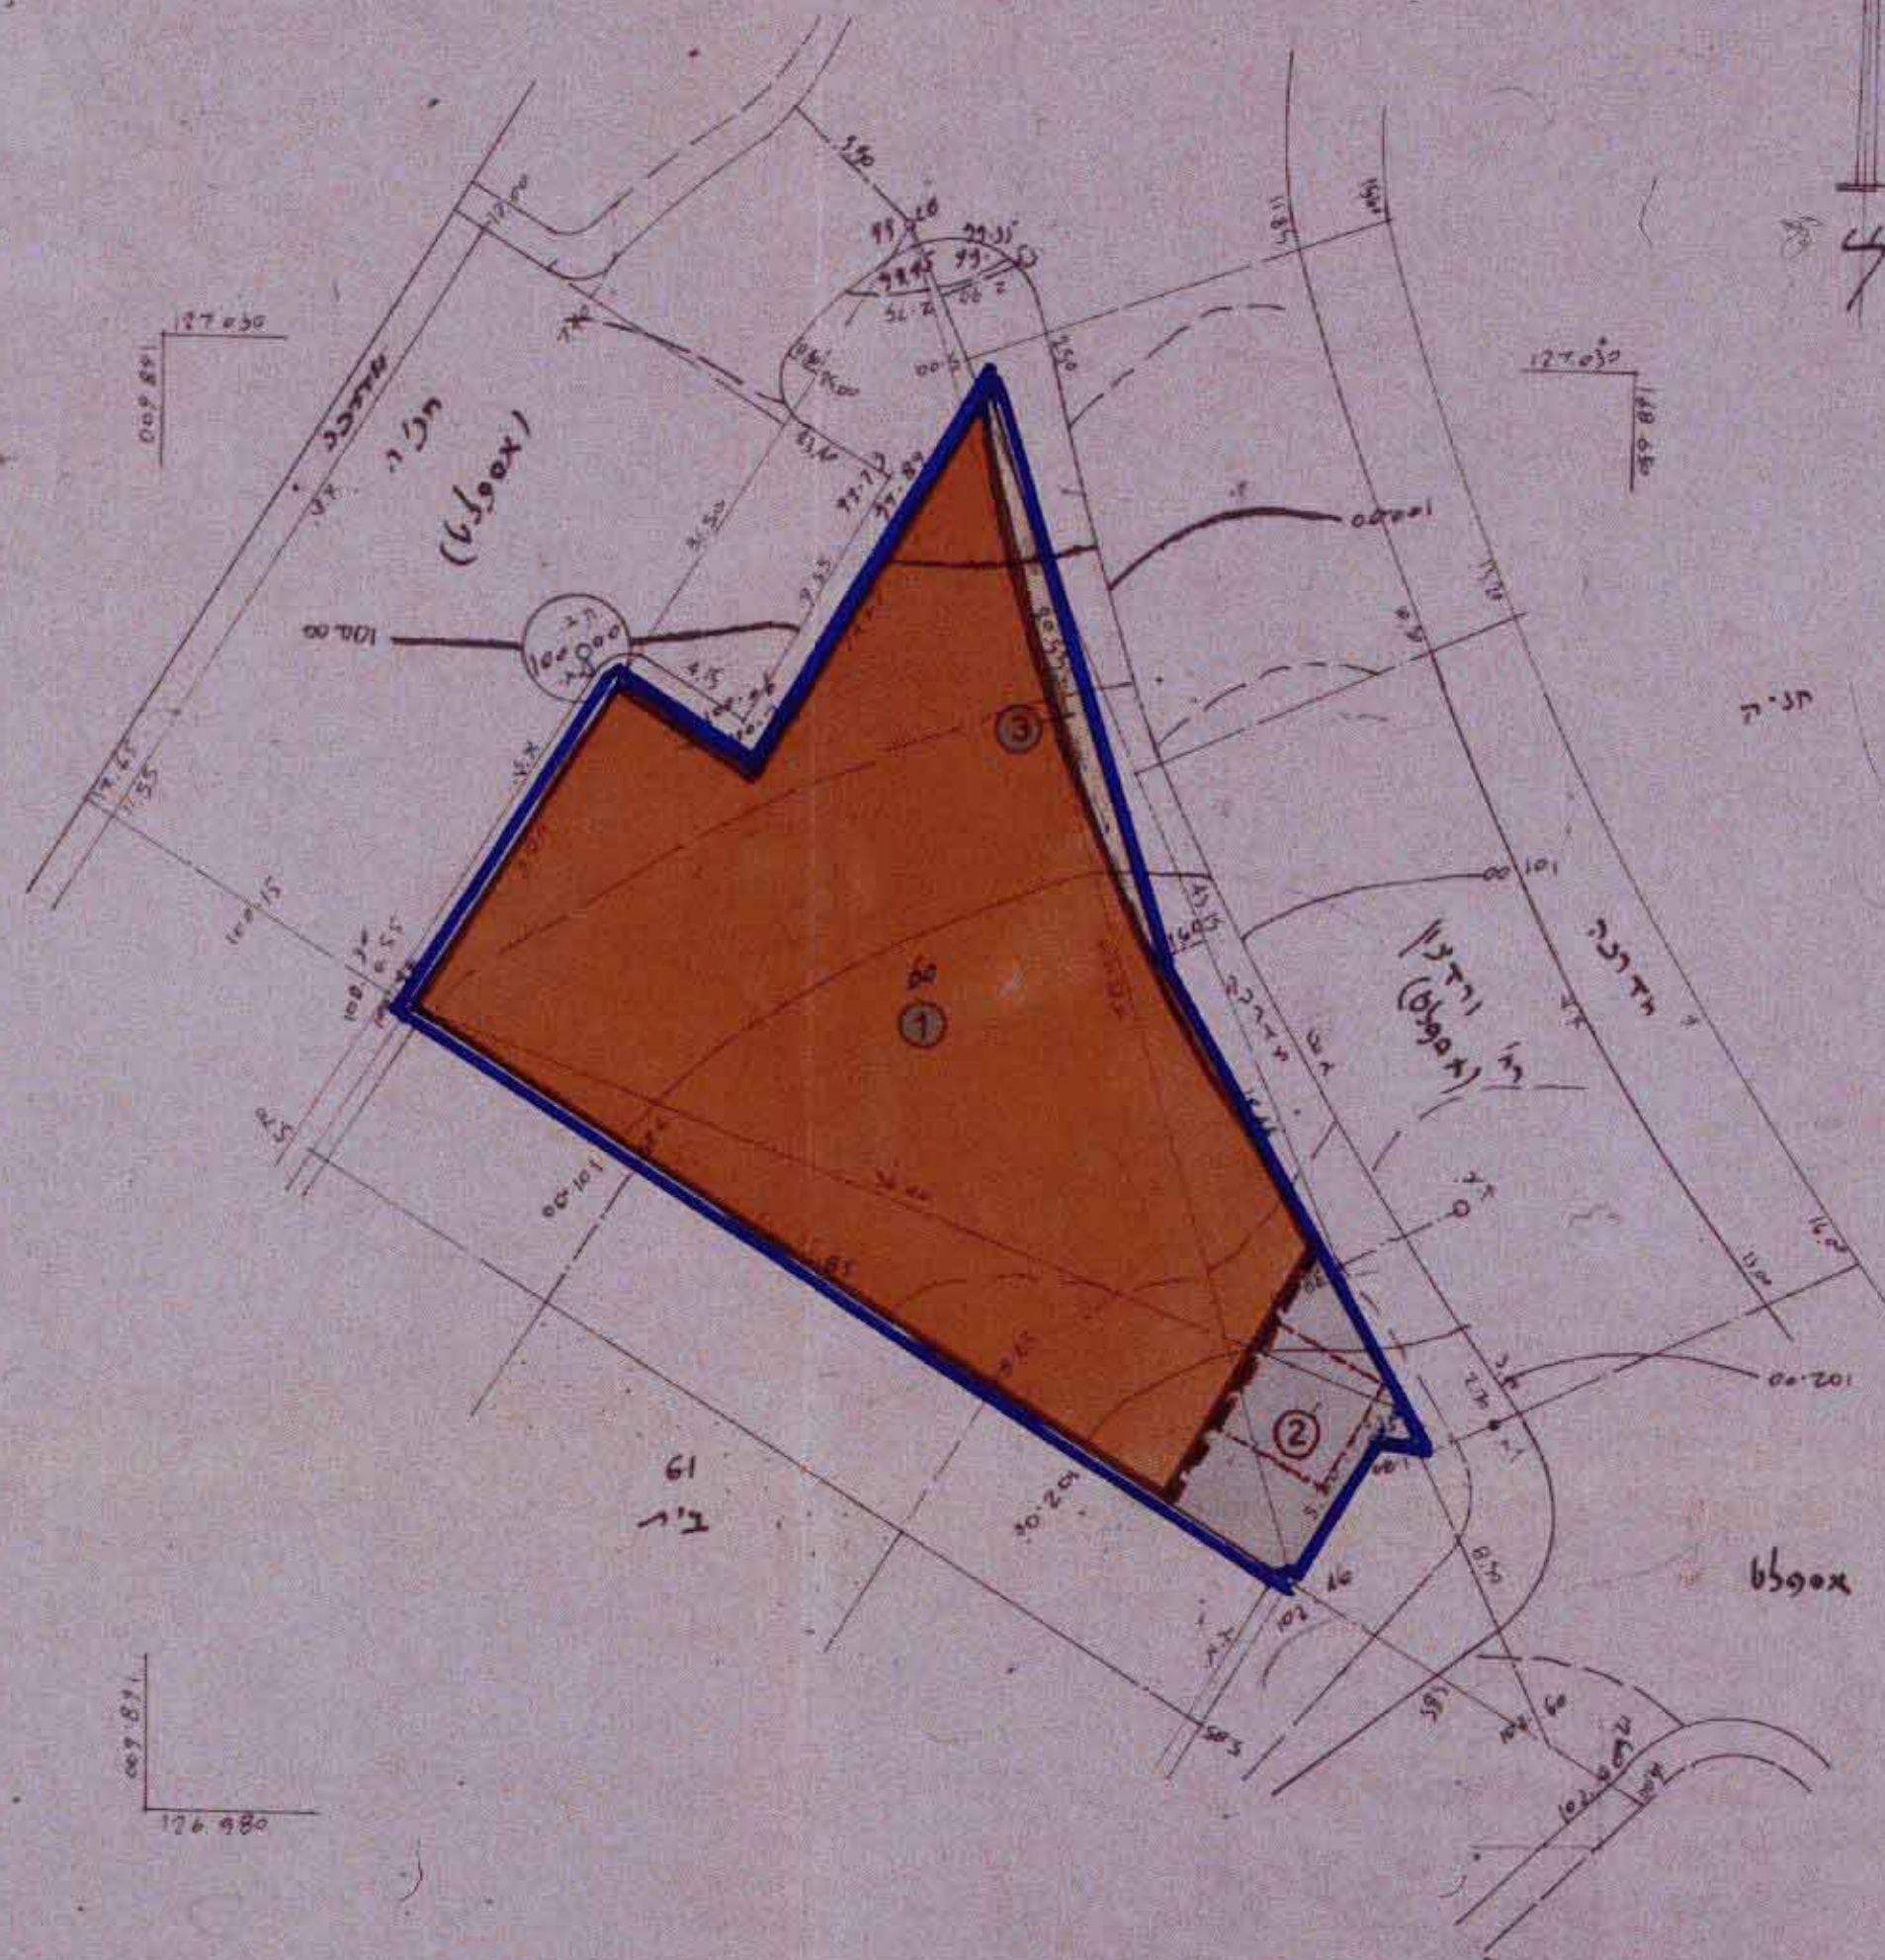

הצורה הגבוהה של חלקה תא' 21 = 100.00

קנה מידה 1:250

מרחב תכנון מקומי ירושלים

תכנית מס' 4235
שניו' מס' 190 לתכנית מס' 1985 א
(שניו' תכנית מתאר מקומית)

תשריט
1:250 קמ

בוער המכונים ירושלים
הפקדה תכנית מס' 4235
חוקת המחוזות לעומתן: תכנית תחומית
ביום 4.6.91

הועדה המקומית לתכנון ולבניה
ירושלים
4235
24.2.91
החליטה כישיתבה שיהיה
לחליט על אשר התכנית הזו להפקדה
לשם סגירתם הכלולים בדירה
מס' 4235

עמוס המרמן
אדריכל חממה
מ.מ. - מחוז ירושלים
10-07-1991
תאריך:


בעל הקרקע: מנהל מקרקעי ישראל
מגדל העיר
רח' בן יהודה 32
ירושלים 94583
טל' 02-254121

מועש התכנית: בן מרדכי, יצחק
רח' סן מרטין 801/11
ירושלים 93341
טל' 02-791122

תאריך: 10-7-91

המחשבות:
א. רכס-ש. אשכול
אדריכלים ומתכנני ערים
דרך בית לחם 22
ירושלים 93109
טל' 02-636529

תאריך: 10-7-91

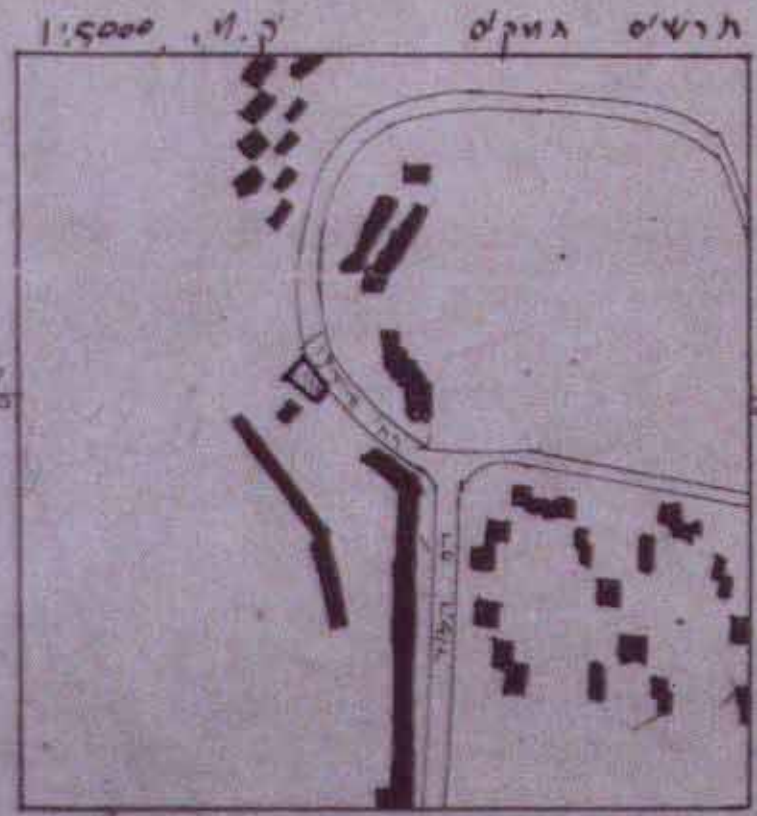

מס' 4235
17.9.90
לשם פלניפיקציה
מס' 4235
17.9.90
לשם פלניפיקציה