



פרחב תכנון עקומי ירושלים
 תשריט מצורף לתכנית תכנון עיר מס' 1650
 שנוי מס' 42 שנת 1970 לתכנית מתאר ירושלים מס' 62
 שנוי בקו הבנין ופתוח שטח החלקה וזבגוש 30151
 בין הרחובות חיים ויטאל ועפרים גאון שכ' גבעת שאול

ק.פ. 1:250

מסדר הפנים
 חוק התכנון והבניה תשכ"ה-1965
 מחוז ירושלים
 מרחב תכנון מקומי ירושלים
 תכנית מתאר מס' 1650
 תכנית מס' 62
 ותעדה המחוזית בישיבתה ה-163
 מיום 26.9.72
 החליטה לתת תוקף
 לתכנית המוצגת לעיל.
 יושב ראש היעוץ

שטח החלקה 11 הוא 626 קו"מ
 מסדר הפנים
 חוק התכנון והבניה תשכ"ה-1965
 מרחב תכנון מקומי ירושלים
 תכנית מס' 1650
 תכנית מס' 110
 ותעדה המחוזית בישיבתה ה-20-10-70
 החליטה לתת
 תוקף לתכנית המוצגת לעיל.
 יושב ראש היעוץ

הועדה המקומית לתכנון וזבגוש ירושלים
 חכמת בנין ערים מס' 1650
 החליטה בישיבתה מיום 23.8.70
 לאשר את התכנית הנ"ל לפי התנאים
 הכלולים בד"ח
 יושב ראש היעוץ

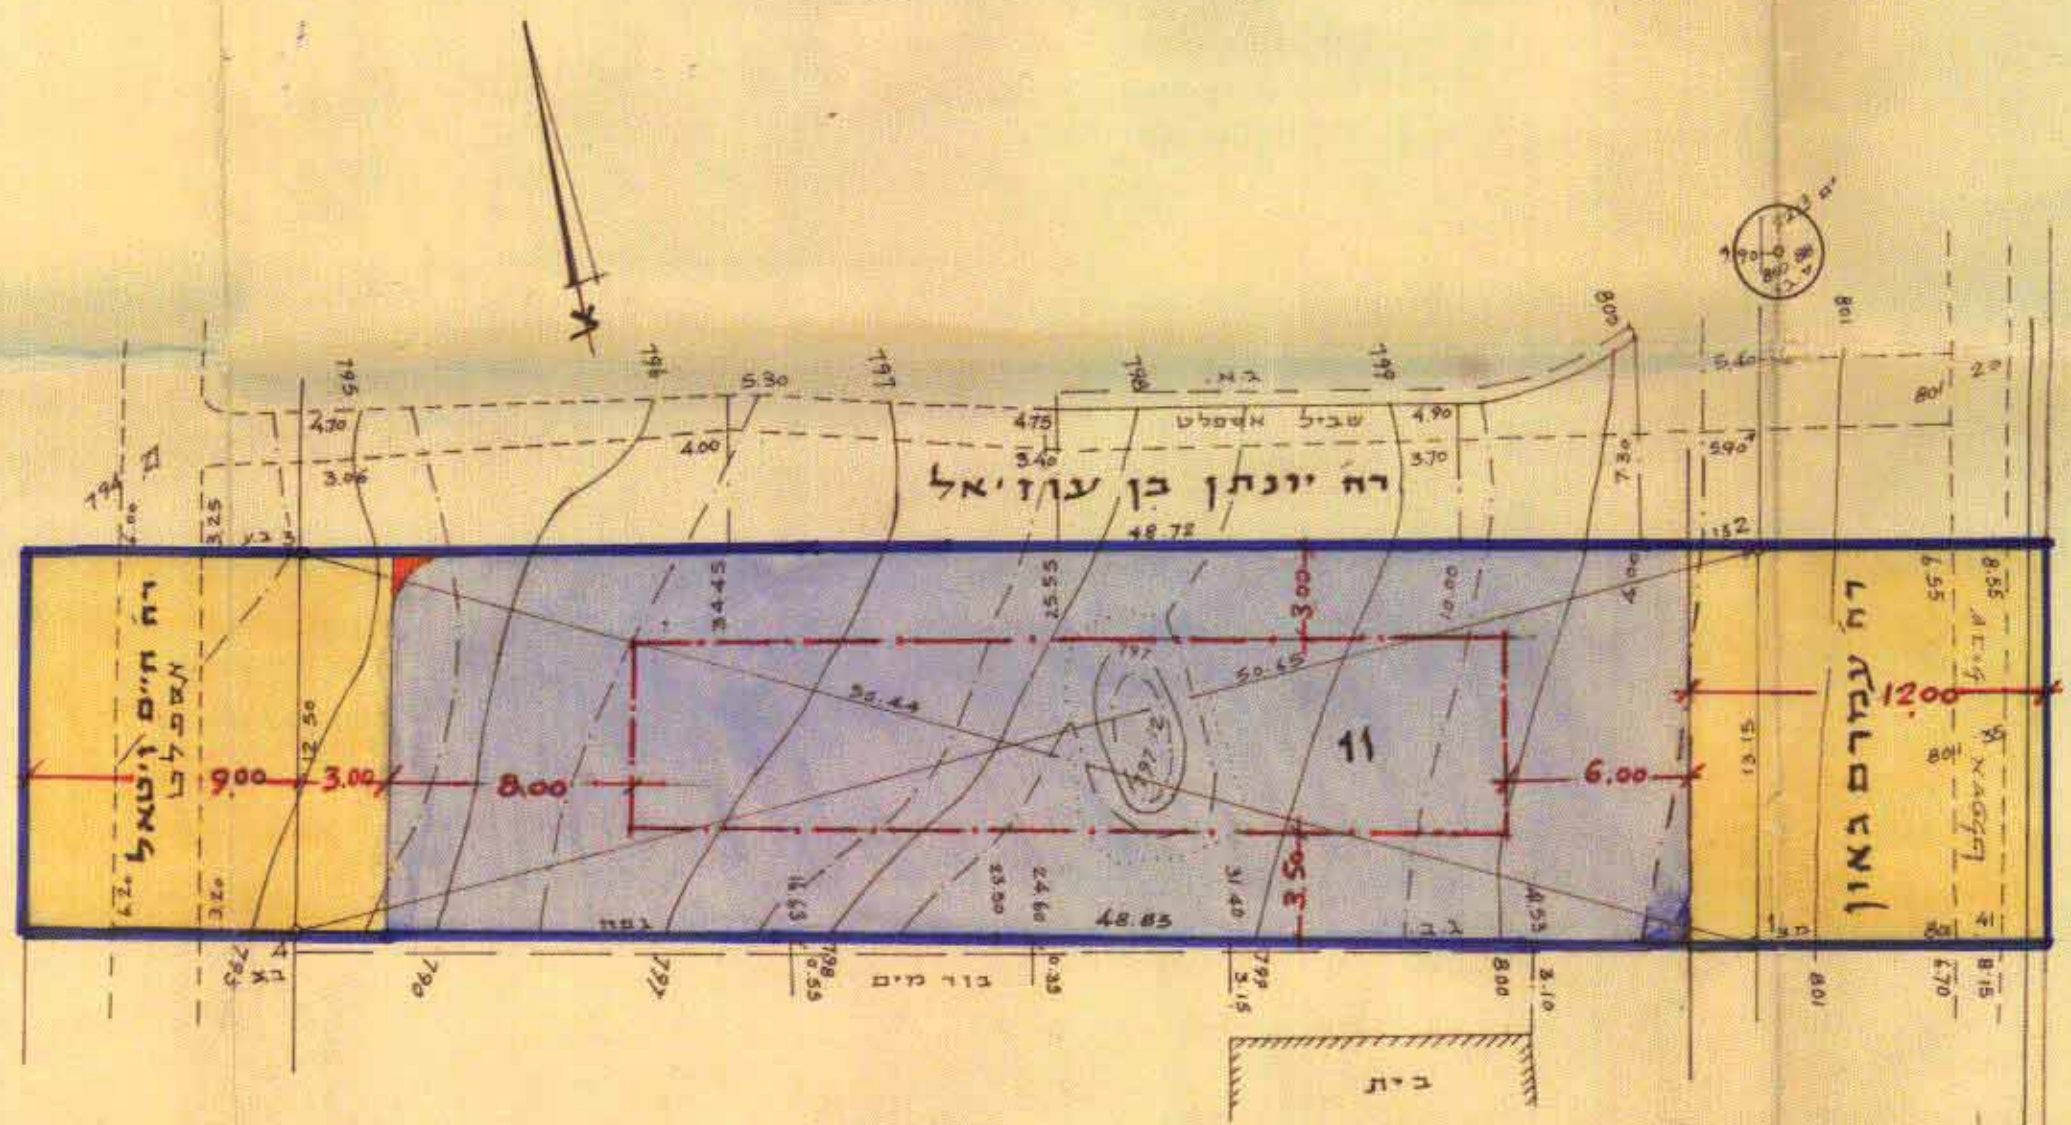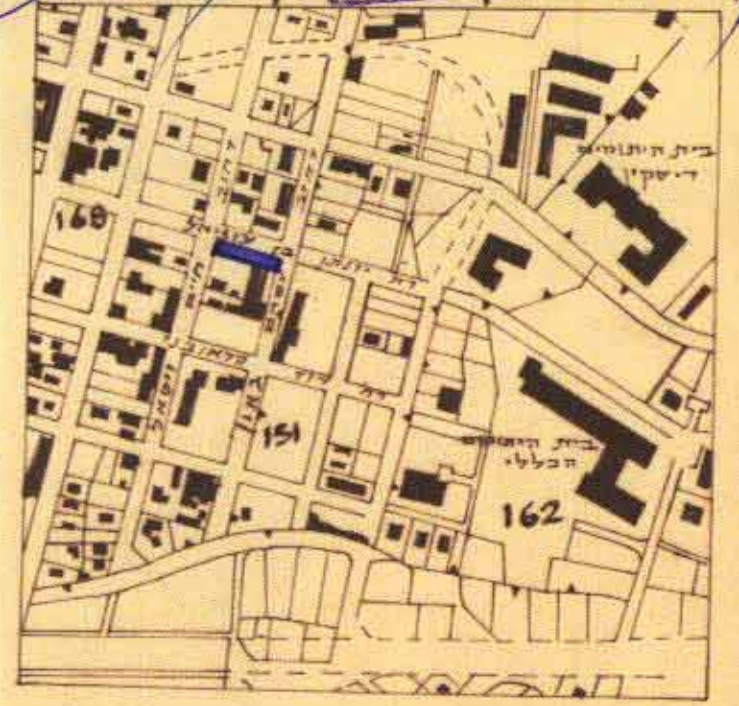

ס.ג. 1 זבגה על נקודה ממסלולית מס' 2213 = 800.88

- פקרא:**
- גבול התכנית
 - דרך קיימת או פאושרת
 - אזור פגורים 2
 - קו בנין פוצע
 - דרך חדשה או הרחבה

חתימת בעל הקרקע:
 חתימת המאמין:
 תאריך: 1.6.70