

משרד המבנים
לשכת התכנון והנדסה ירושלים
15.02.1999
נתקבל
חוק מס'

מל סדור ח.מ. 87/172

פובלית אחוד


מוצב קיים		מוצב לפי הזדוות תכנית מס' 5862 ז.ז.	
דוספר	מספר חלקה	מס' חלקה	מס' חלקה
30414	129	280	129
	180	299	180
		579	579

אכי ט מרקסון, יו"ד מוסד, תנ"ם מאשר בכה כי חישוב השטחים שבטבלת אחוד נכונים. בדקתי החישוב פלנטרית ובשיטה גרפית.


מקרא מוצב חדש
גבול התכנית
אזור מגורים 5 מיוחד
בנין קיים
מס' חלקה קיים
גבול חלקה קיים
מס' חלקה חדש
קו בנין חירבי

מ. מדקסון, א. אלקיס
תאריך: 14-8-97
17-1-99
פ. מרקסון, מנהל מוסד
ראש כו-יחידה 2, חדר 213
ירושלים, טלפון 4889

קנה מדה 1:1250

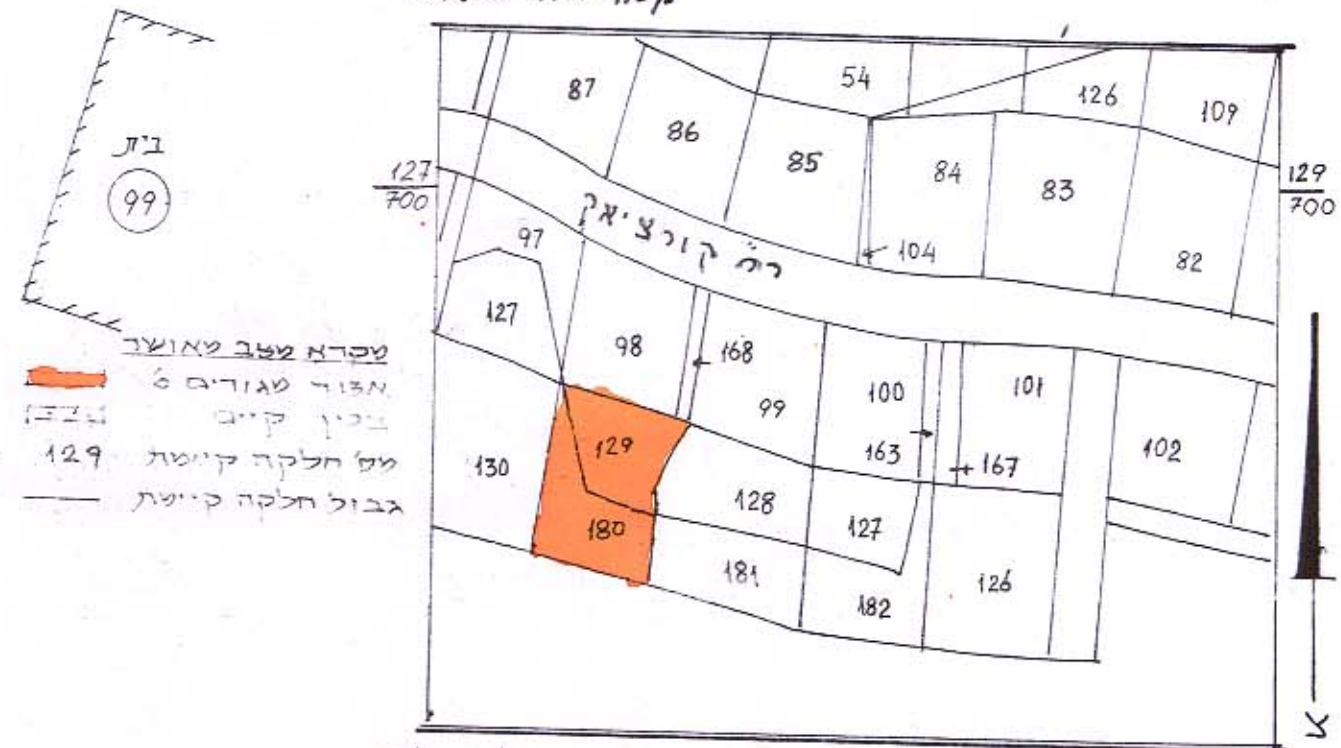

סצב מאושר ע"י תכנית המתאר השקועית לירושלים

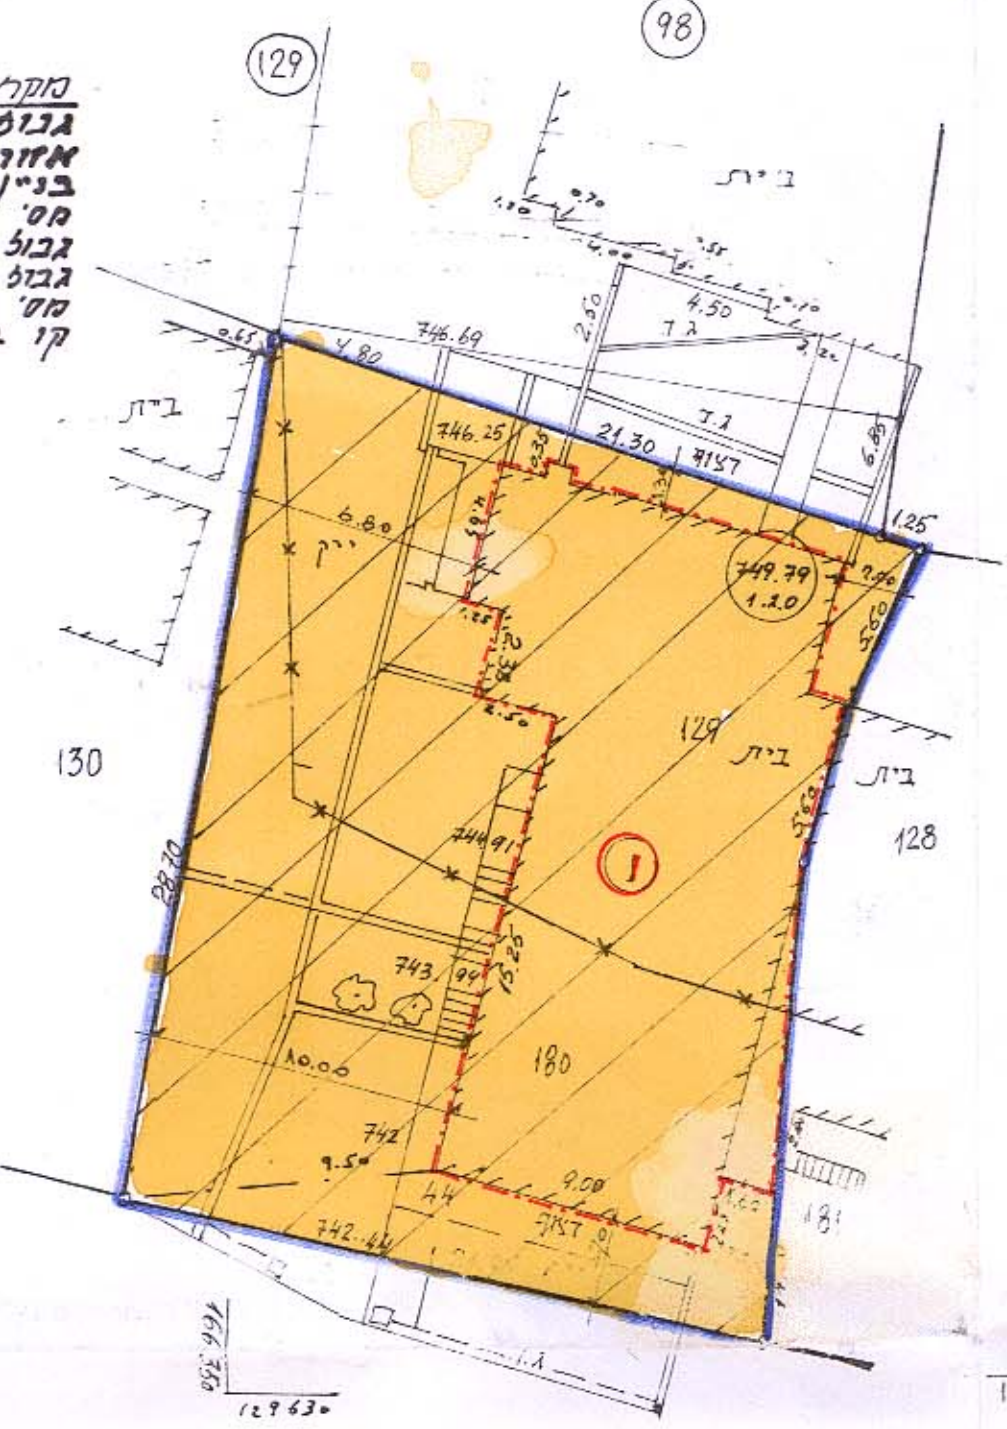

תרשים הסביבה קנה מדה 1:5000



תשריט
קנ"מ 1:250

חתימת בעלי הקרקע:
מנהל מקרקעי
רח בן-יהודה
ירושלים מל.
30-9-1997

13-01-1999
משרד הפנים מחוז ירושלים
המקדמת תכנית מס' 5862
הועדה המחוזית הפלנטית להפקיד את התכנית
בושיבה מס' 8488 ביום 8.4.98

פ. מרקסון, מנהל מוסד
ראש כו-יחידה 2, חדר 213
ירושלים, טלפון 4889
14-8-99
פ. מרקסון, מנהל מוסד
ראש כו-יחידה 2, חדר 213
ירושלים, טלפון 4889
ירושלים, טלפון 3-8-99

חתימת המתכנן:
יוסף גולד, אדריכל
רח התקופה 10
ירושלים מל. 6789681
18.8.99

יוסף גולד
אדריכל
12.1.99

משרד הפנים מחוז ירושלים
המקדמת תכנית מס' 5862
הועדה המחוזית הפלנטית להפקיד את התכנית
בושיבה מס' 8488 ביום 8.4.98