


# מרחב תכנון ערים - בית שמש


## תכנית בנין ערים מפורטת מס' ת-5/32/34

שינוי לתכנית מתאר בית שמש ב/ש/1  
 שינוי מאזור מגורים א' לאזור מגורים ב'  
 בחלקות מס' 43-50 בגוש 5210 בין החצובות  
 הרצל ונני-דן

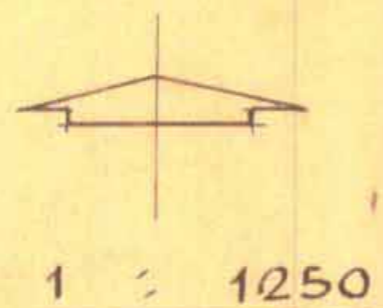

שעת התכנית = 11.090 ד


### מקרא :

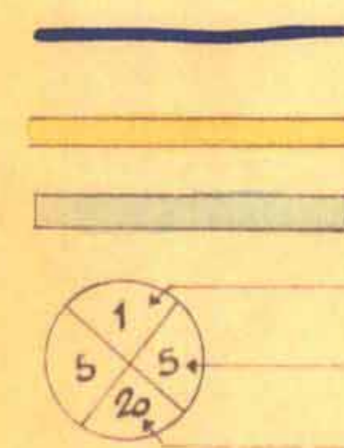

גבול התכנית  
 דרך קימות  
 אזור מגורים ב' (2 קומות)  
 מספר הדרך  
 קו בנין מינמלי  
 רוחב הדרך

חתימת בעל הקרקע

תרשים הסביבה קנטו = 1:5000

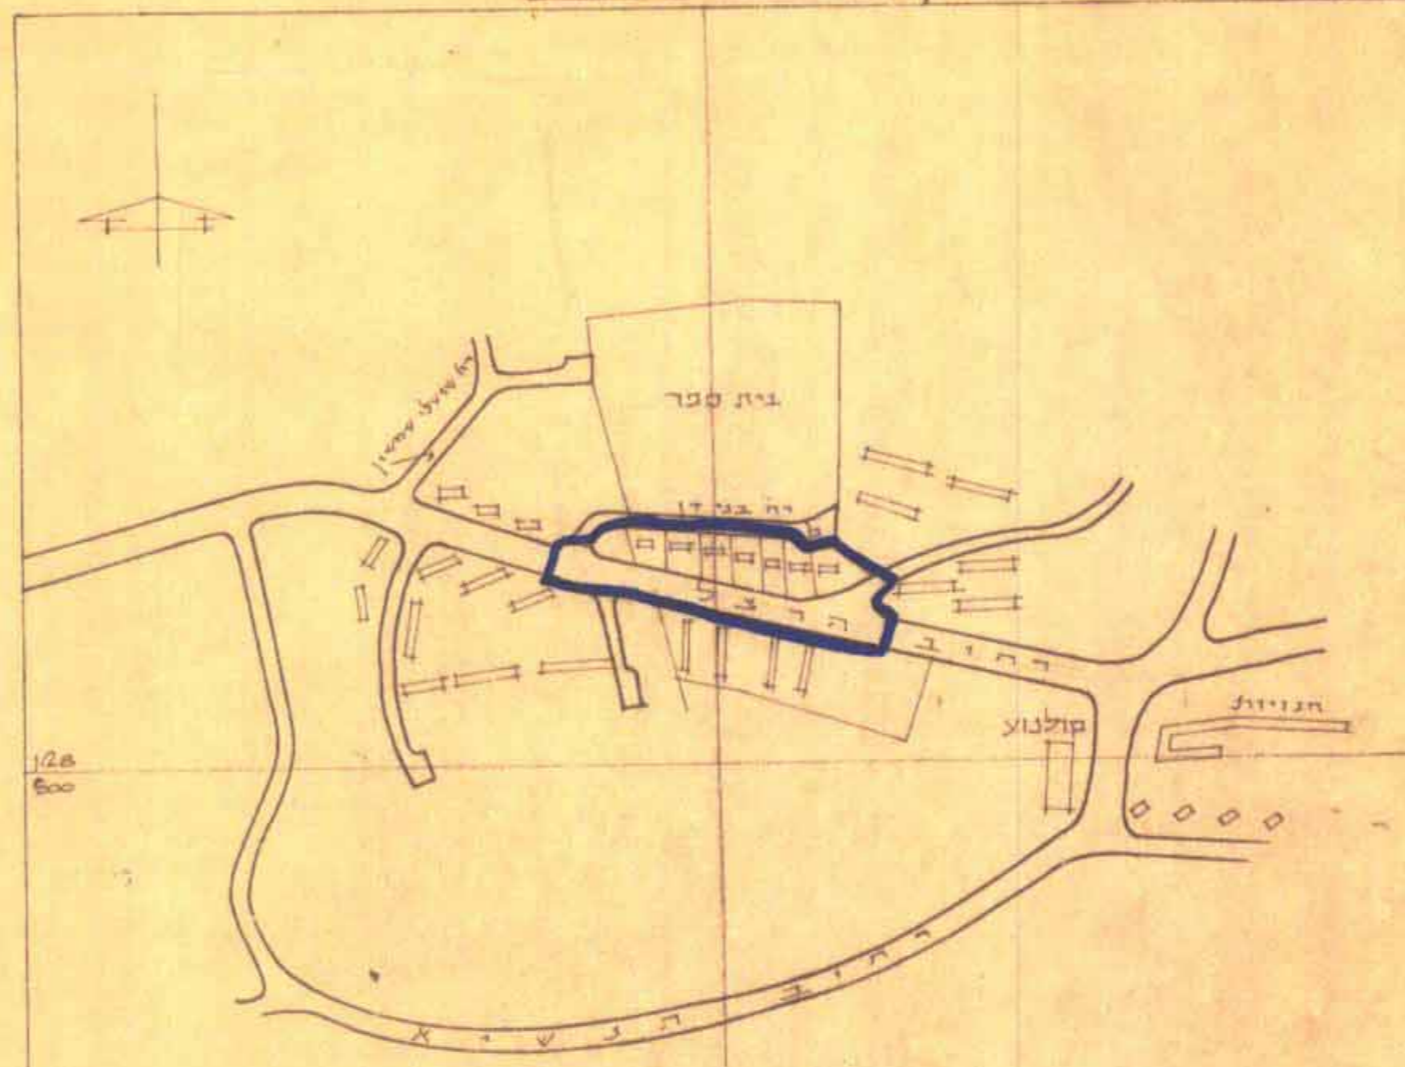


חתימת המבקש  
 חתימת המגיש התכנית

חתימת עורך התכנית

משרד השיכון  
 מחוז ירושלים  
 מחלקת הסכנות

תאריך 7.7.71

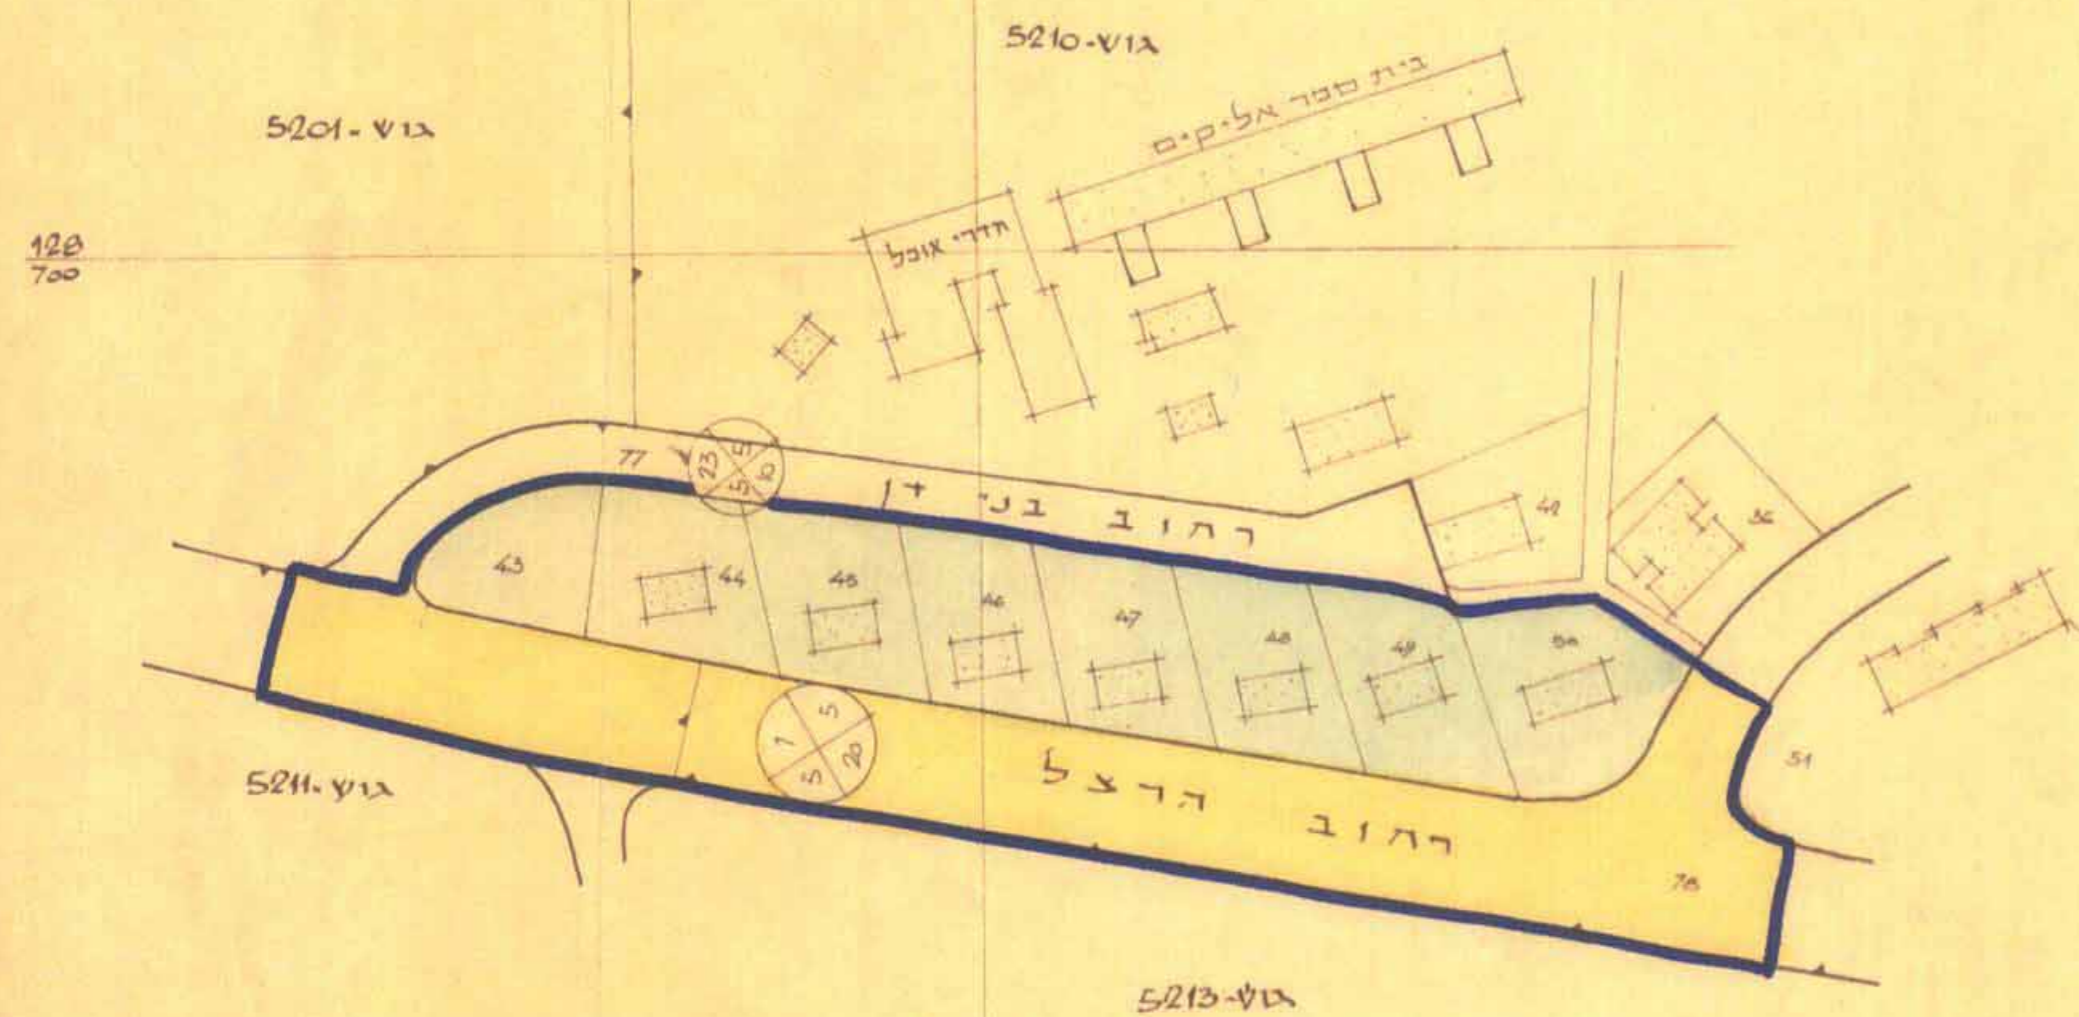

מדינת ישראל  
 חוק התכנון והבניה, תשכ"ה - 1965  
 מרחב תכנון מיוחד בית שמש - גוש 5210  
 תכנית מס' ת-5/32/34  
 היעדה הכוללת כשיבתה - 19  
 מיום 19.8.71 החליטה המפקיד את  
 התכנית הנזכרת לעי. 116  
 יושב ראש הועדה

תכנית מס' ת-5/32/34  
 מורססה לתוקף בילקוט  
 חריסומים מס' 1745 מיום 13.1.72 עמוד 243

מדינת ישראל  
 חוק התכנון והבניה, תשכ"ה - 1965  
 מרחב תכנון מיוחד בית שמש - גוש 5210  
 תכנית מס' ת-5/32/34  
 היעדה הכוללת כשיבתה - 22  
 מיום 1.6.72 החליטה לאשר  
 התכנית הנזכרת לעי. 116  
 יושב ראש הועדה

תכנית מס' ת-5/32/34  
 מורססה לתוקף בילקוט  
 חריסומים מס' 1820 מיום 7.12.72 עמוד 617