

# מרחב תכנון מקומי ירושלים

## תכנית מס' 3078

שנוי מס' 45/81 לתכנית המתאר המקומית לירושלים  
ושנוי מס' 2/81 לתכנית מס' 1358

### תשריט


קמ 1:250

מ ק ר א




גבול התכנית  
אזור מגורים 3  
בנין קיים  
קו בנין חדש  
מספר חלקה קיימת

15

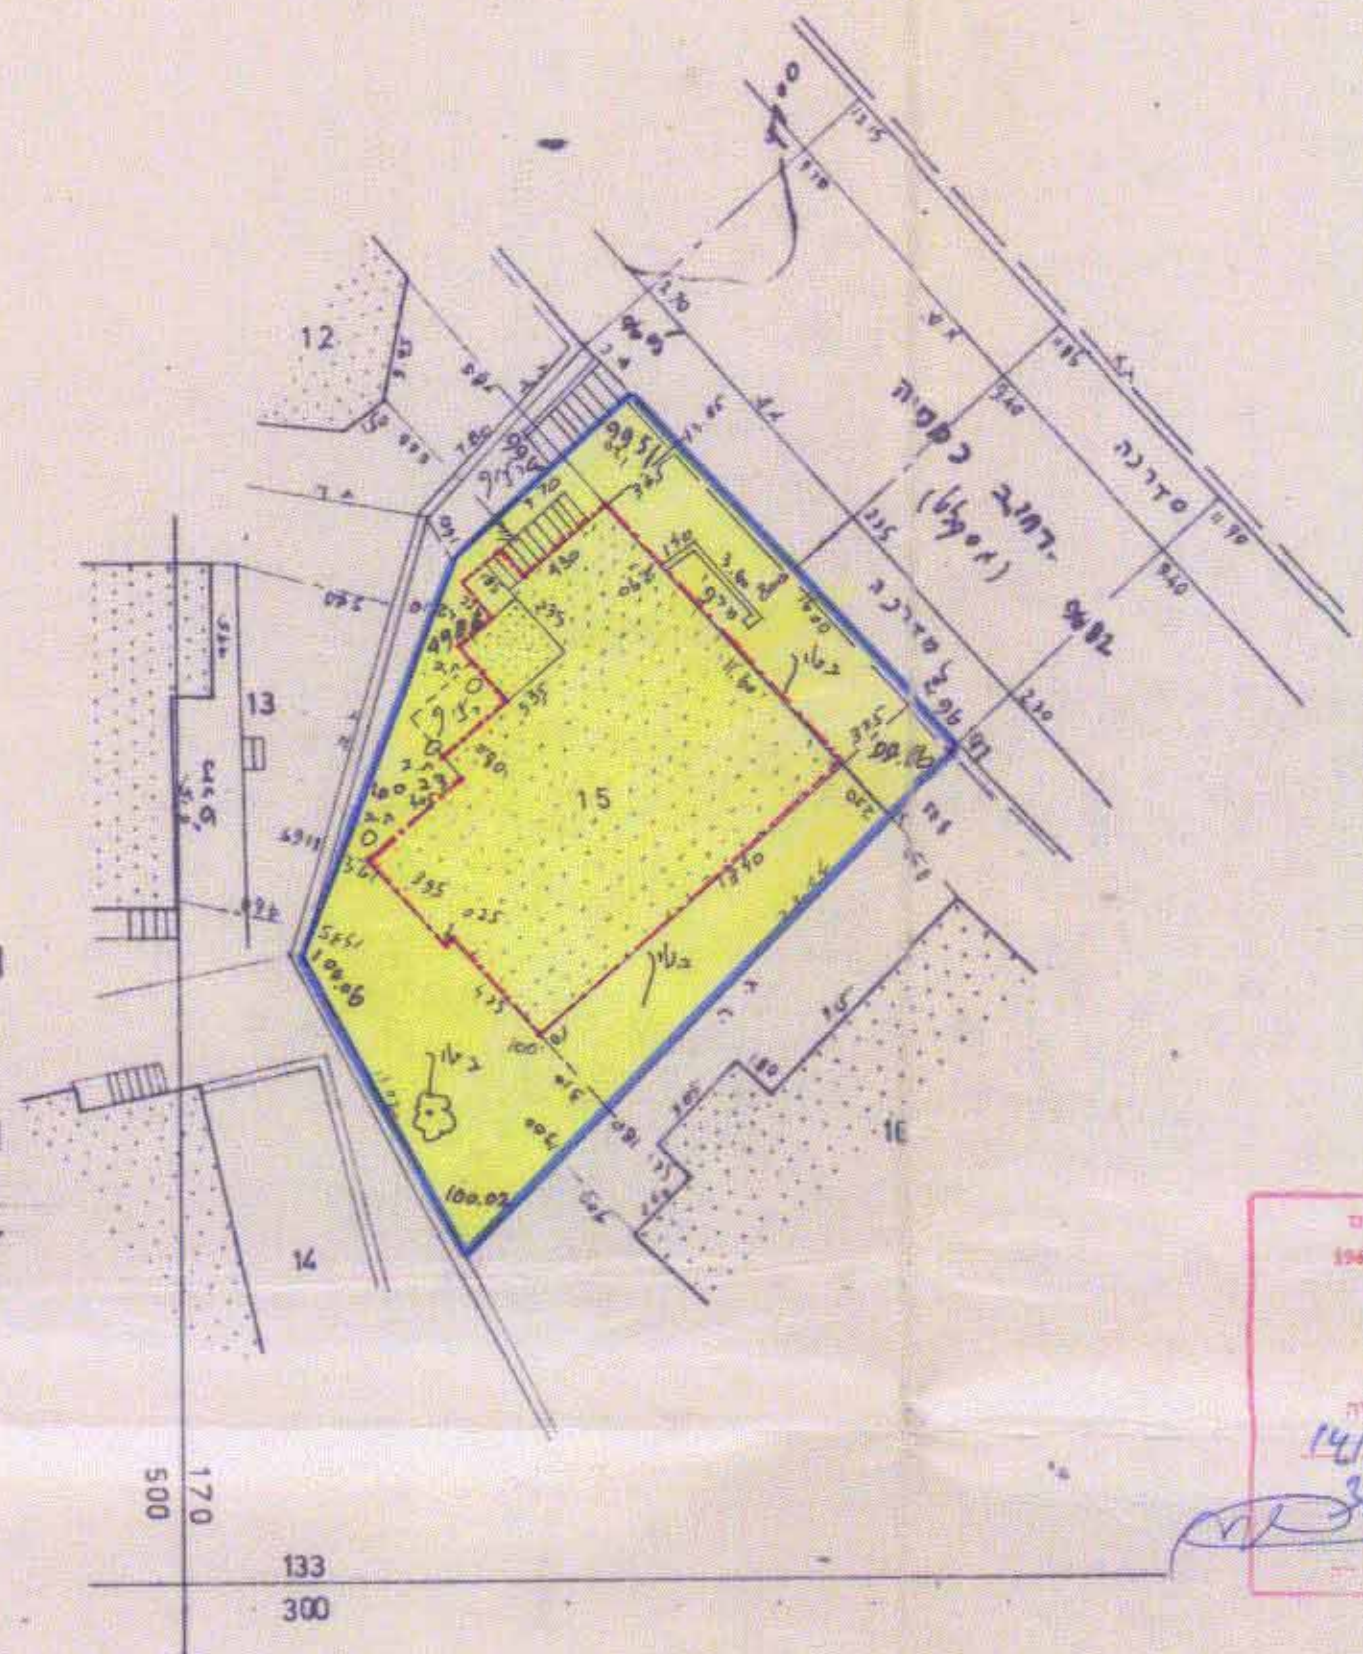

חתימת בעלי הקרקע ומגיש התכנית:  
לייביש בייטש, בתי אונגרין, 270 טל' 271319 מיקוד 95307  
ת.ד. 97716  
חתימת המתכנן:  
יהודה שונצמן בע"מ, ישא ברכה 16, ירושלים  
מיקוד 95307 טל' 289073  
תאריך: 1.12.82

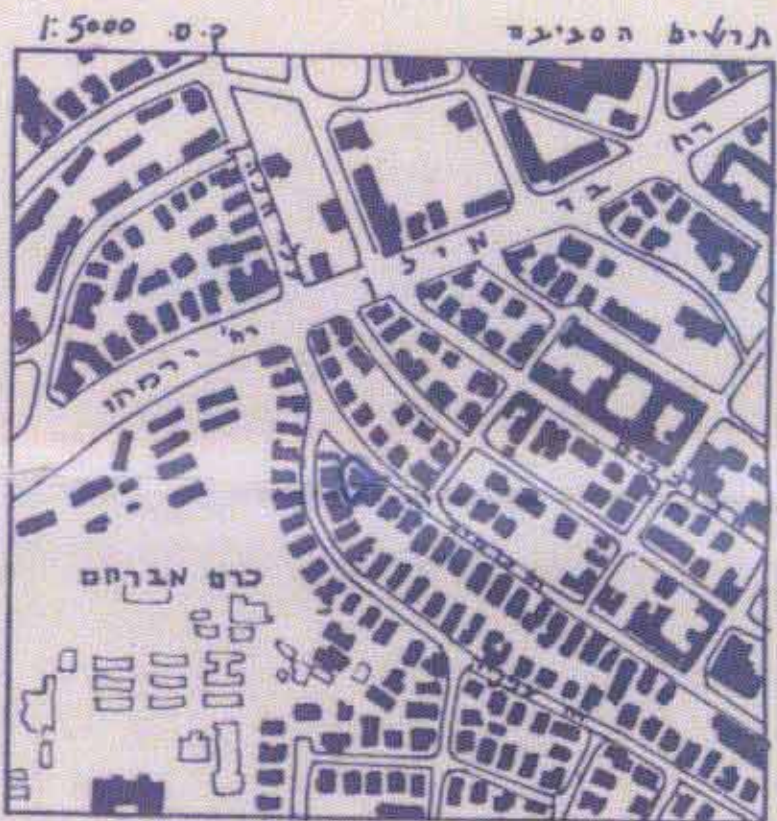

*[Handwritten signature]*