

ירושלים - רוממה

מכה חצבית

גוש : 30234 חלקות : 53, 54
גוש : 30235 חלקה : 140
ק : ח : 250 : 1
הוכן עבור : עיריית ירושלים

משרד הפנים מחוז ירושלים
הפקידת תכנית מס. 4066
הועדה המחוזית לתכנון ולבניה
מיום 1-10-1990
מפקד המחוז

הועדה המקומית לתכנון ולבניה
ירושלים
מיום 23.12.90
מפקד העיר

שם החלקה	ב.א.ש	השטח ב.א.ר
53	50234	2290
54	50234	2604


משרד הפנים מחוז ירושלים
הועדה המחוזית לתכנון ולבניה
מיום 1-10-1990
מפקד המחוז

מרחב תכנון מקומי ירושלים

תכנית מספר 4066
שינוי מספר 44/89 לתכנית המתאר המקומית לירושלים
ושינוי מספר 1/89 לתכנית שיכון ציבורי מספר 5/03/2


תשריט
קב"מ - 1:250

- מקרא :
- אזור מגורים רב קומות
 - בנין קיים
 - גבול גוש
 - מספר גוש
 - גבול חלקה קיימת
 - מספר חלקה קיימת

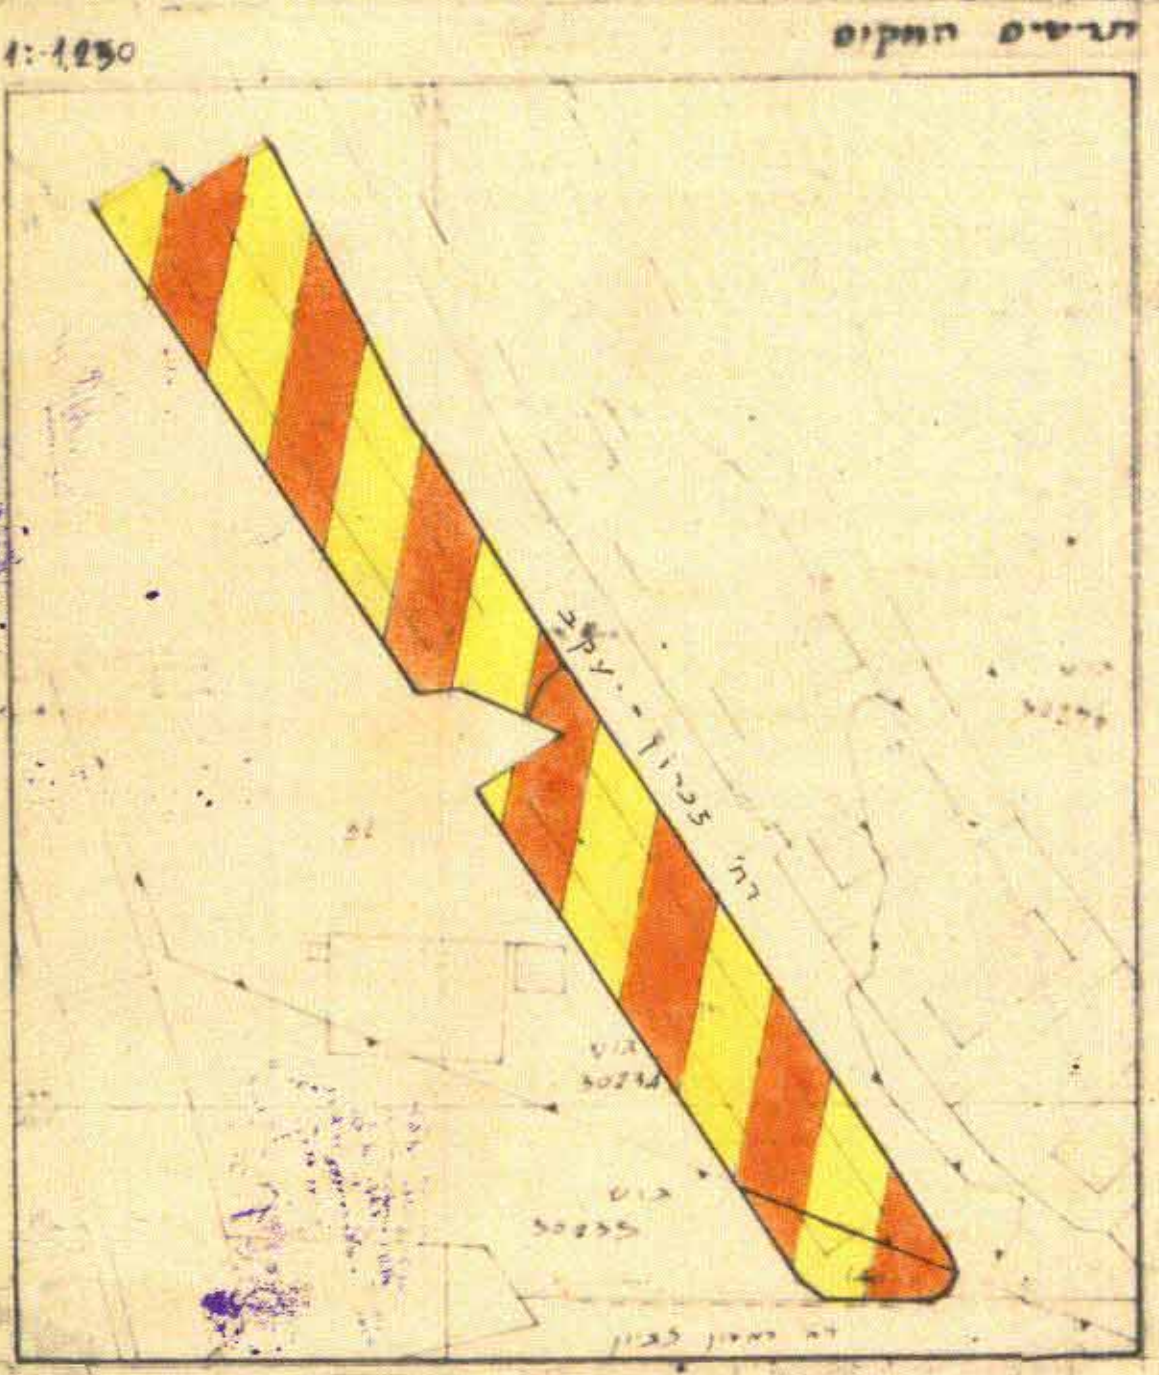

מצב קיים עפי תכנית לצרכי רישום
מס 5/03/2

- מקרא :
- גבול התכנית
 - אזור מגורים מיוחד
 - בנין קיים
 - גבול גוש
 - מספר גוש
 - גבול חלקה קיימת
 - מספר חלקה קיימת
 - קו לבנין חדש לתוספת דיוור
 - קו לבנין חדש לתוספת מרפסות
 - מד ומדרגות להריסה

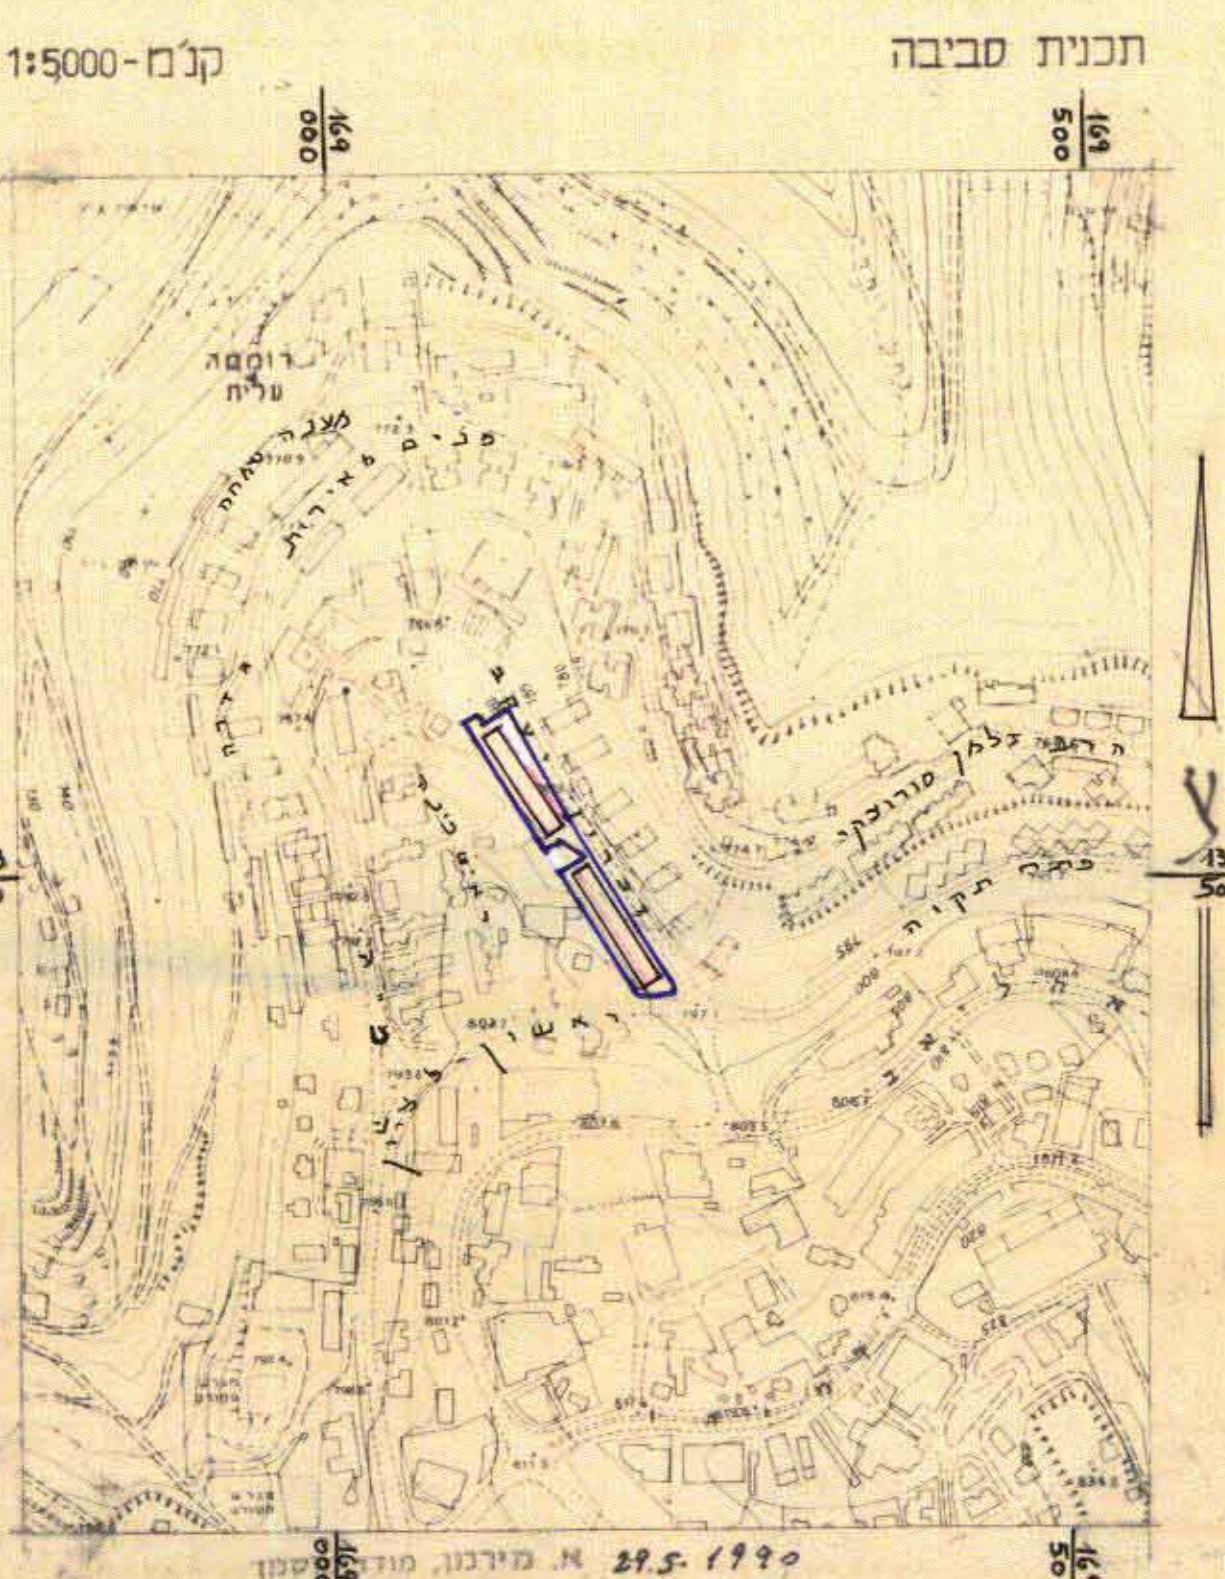

היוזם : עיריית ירושלים
המתכנן : אדריכל עמירם קפלן רח' הרב עזריאל 51, טל. 415862, ירושלים.
תאריך : 29.5.90

א. חייקין

ירושלים 13.8.88
א. חייקין, מנכ"ל
רשמי חס' 47
ירושלים, הכב עזריאל 45
טל: 431443

הערות:
1. תוספת קטנה לרשת ארבעת וחבוטת על קו חשלתית.
2. הגבשים חבוטת על א.א. ציונית: 47.477