


שטח תכנון עיר ירושלים

תכנית בנין ערים מפורטת 923
 פתוח חלק משטח החלקה 7 בגוש 30037
 ברח' חמלך א' פינת רח' אגרון

ק.מ. 1:1250

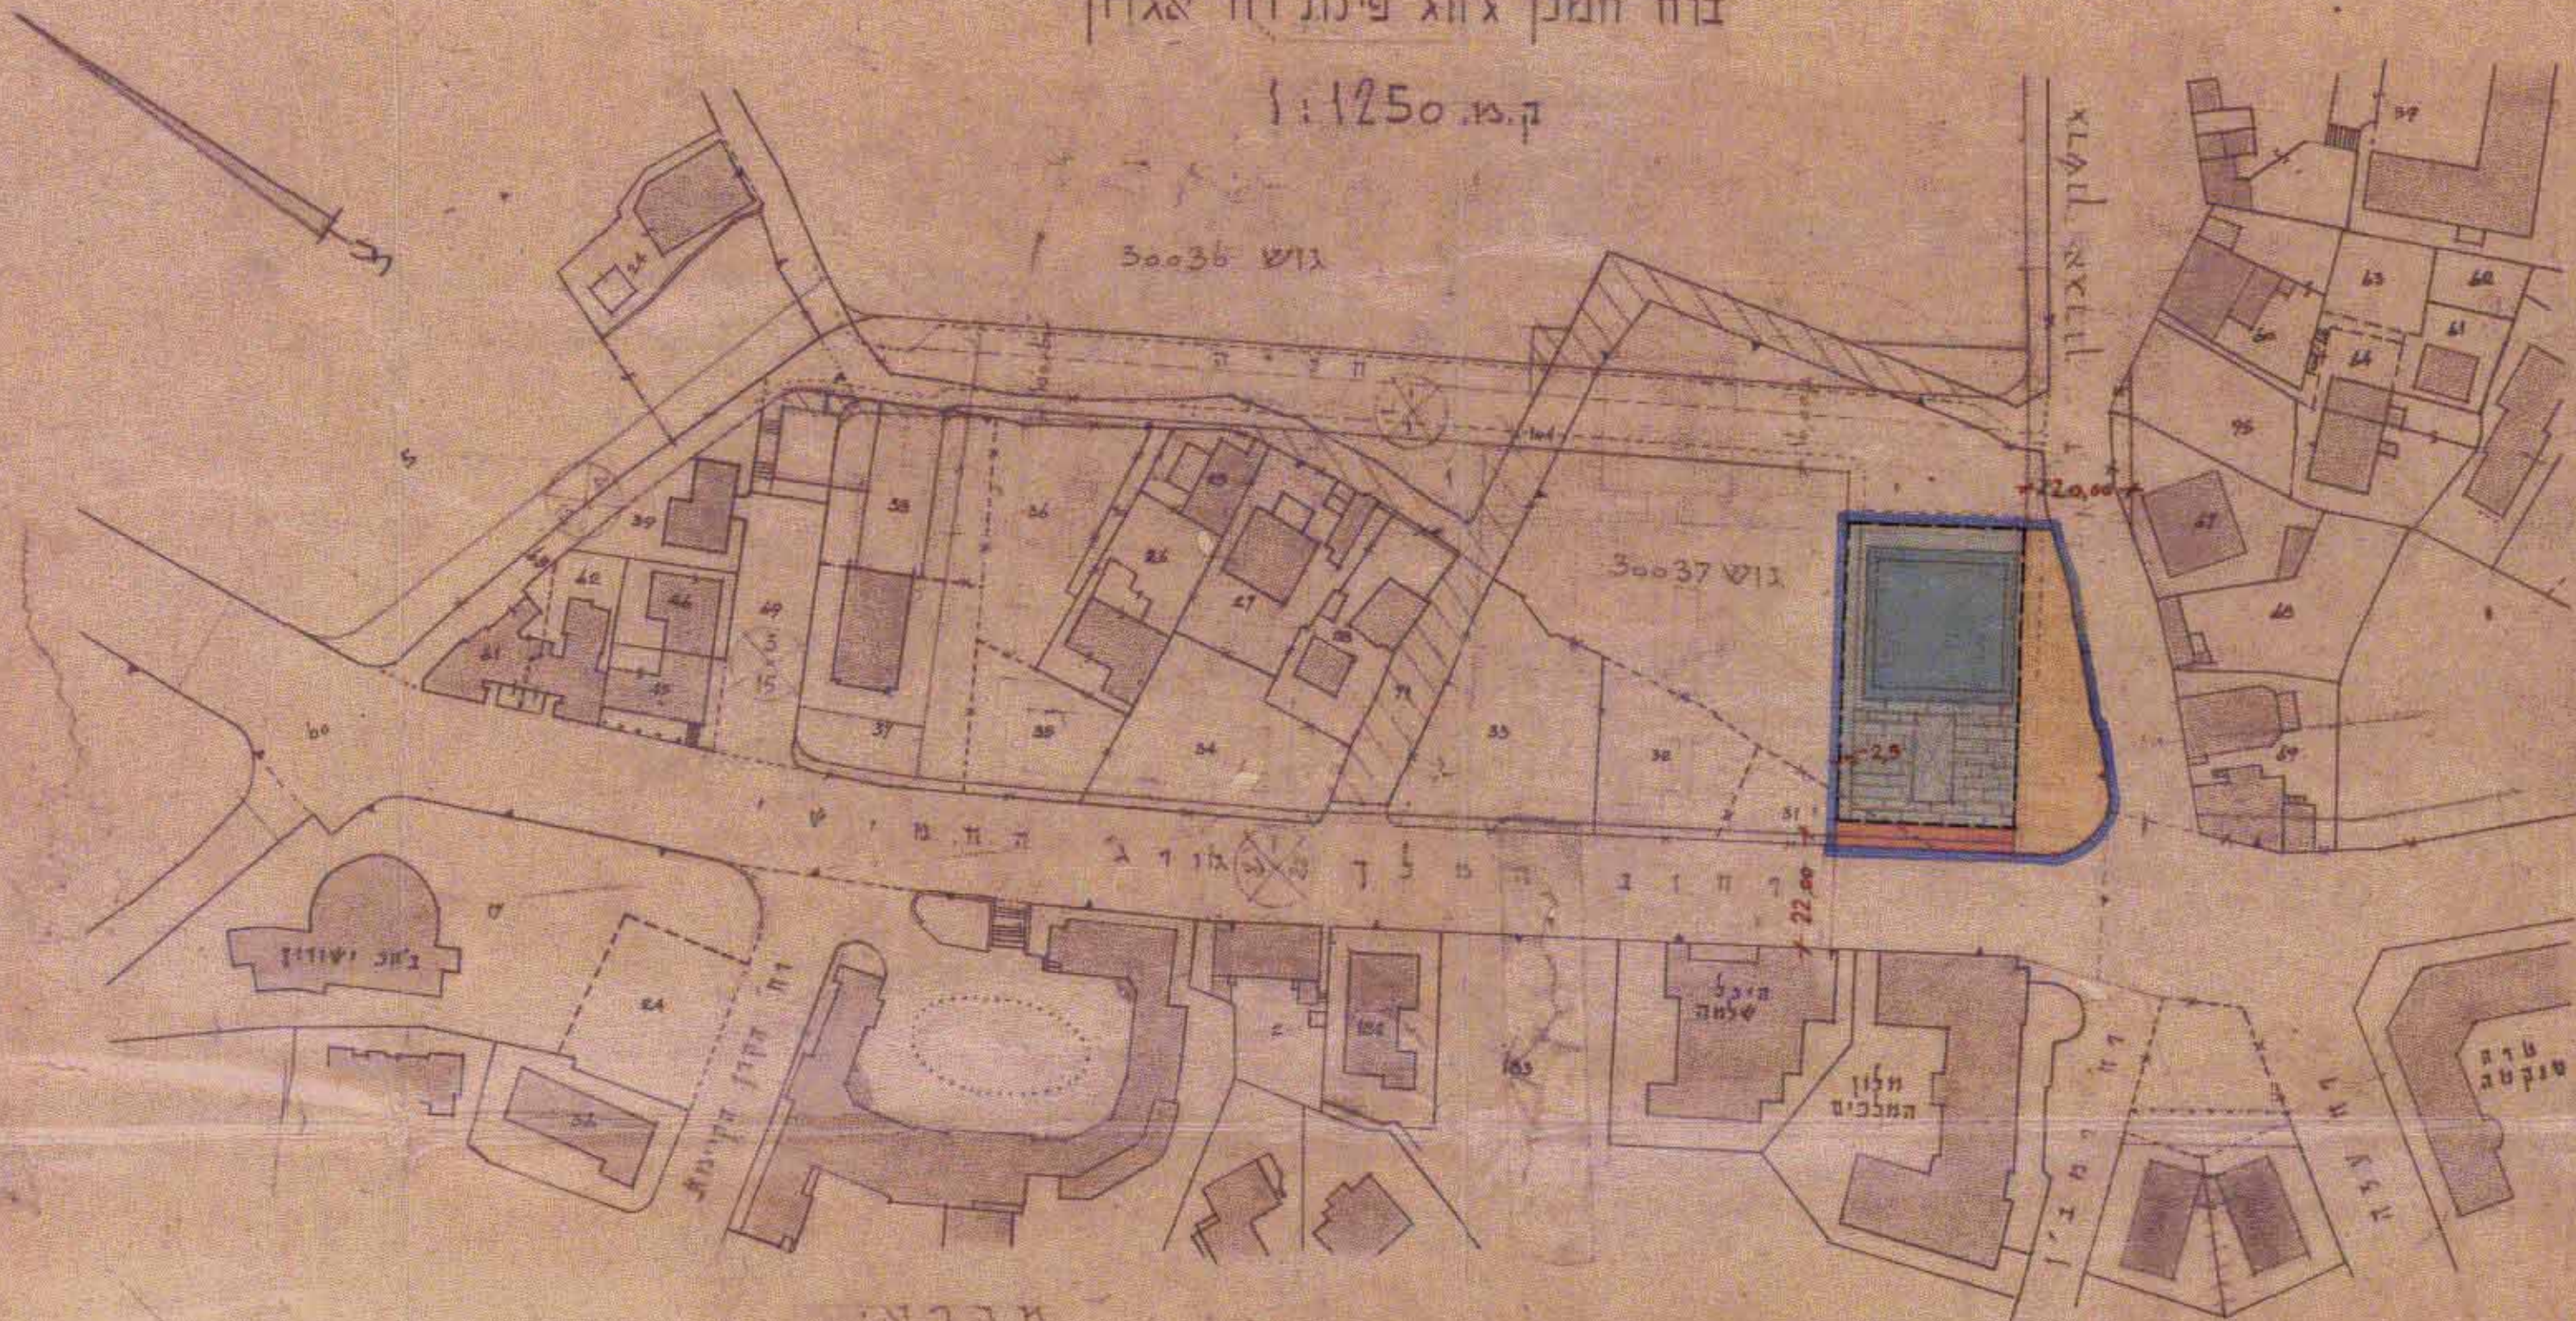

מקרא

- גבול התכנית
- דרך קיימת או מאושרת
- רחוב או חצובה
- בנין קיים
- אזור מגורים 2
- גבול חבלה מהודעת

- מספר הרחוב
- קו בנין
- רוחב הרחוב

משטח צבאי עם צמוד מסודר
 מנתח לשני המשטח

מסדר המונים
 חוק התכנון והבניה חש"ב-1965
 מרח"ב תכנון מקומי ירושלים
 תכנית 61/66 מס' 923
 חלוקה הממונית בשיבתה ח'
 ביום 6.12.66 החליטה לתת תוקף
 לתכנית המפורטת לעיל
 סגן מנהל בל"ג

הועדה המקומית לתכנון ורבינו
 ירושלים
 923
 חכמת בנין ערים מס'
 6.11.1966 התחייבה בשיבתה סיום
 לאשר את התכנית הנ"ל לפי התנאים
 הכלולים בד"ח
 יושב ראש
 מנהל העיר

17.10.66

עיריית ירושלים
 מחלקת התכנון והבניה העיר
 17.10.1966