

ת.מ. 1820 ירושלים  
 (8) - 1863

# מרחב תכנון מקומי ירושלים


תשריט מצודף לתכנון תכנון עיר ~~מס' 1820~~

בני חלקה 56 בגוש 30010


שכונת: קטמון.

- מקרא
- גבול התכנון
  - אזור מקומי 1
  - בנין סוצע
  - דרך קיימת או מאושרת
  - לזרמה
  - סחוק סגול לקבלות

ק. כ. 1:250

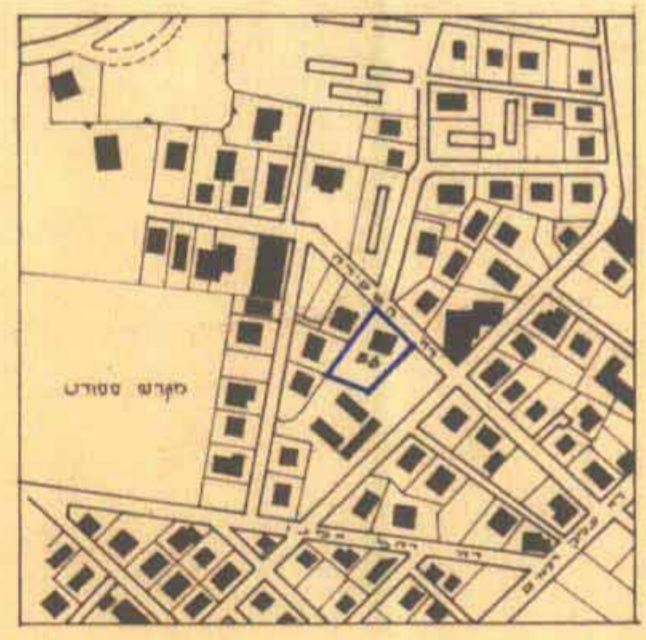

קרשים סביבה ק. כ. 1:5000

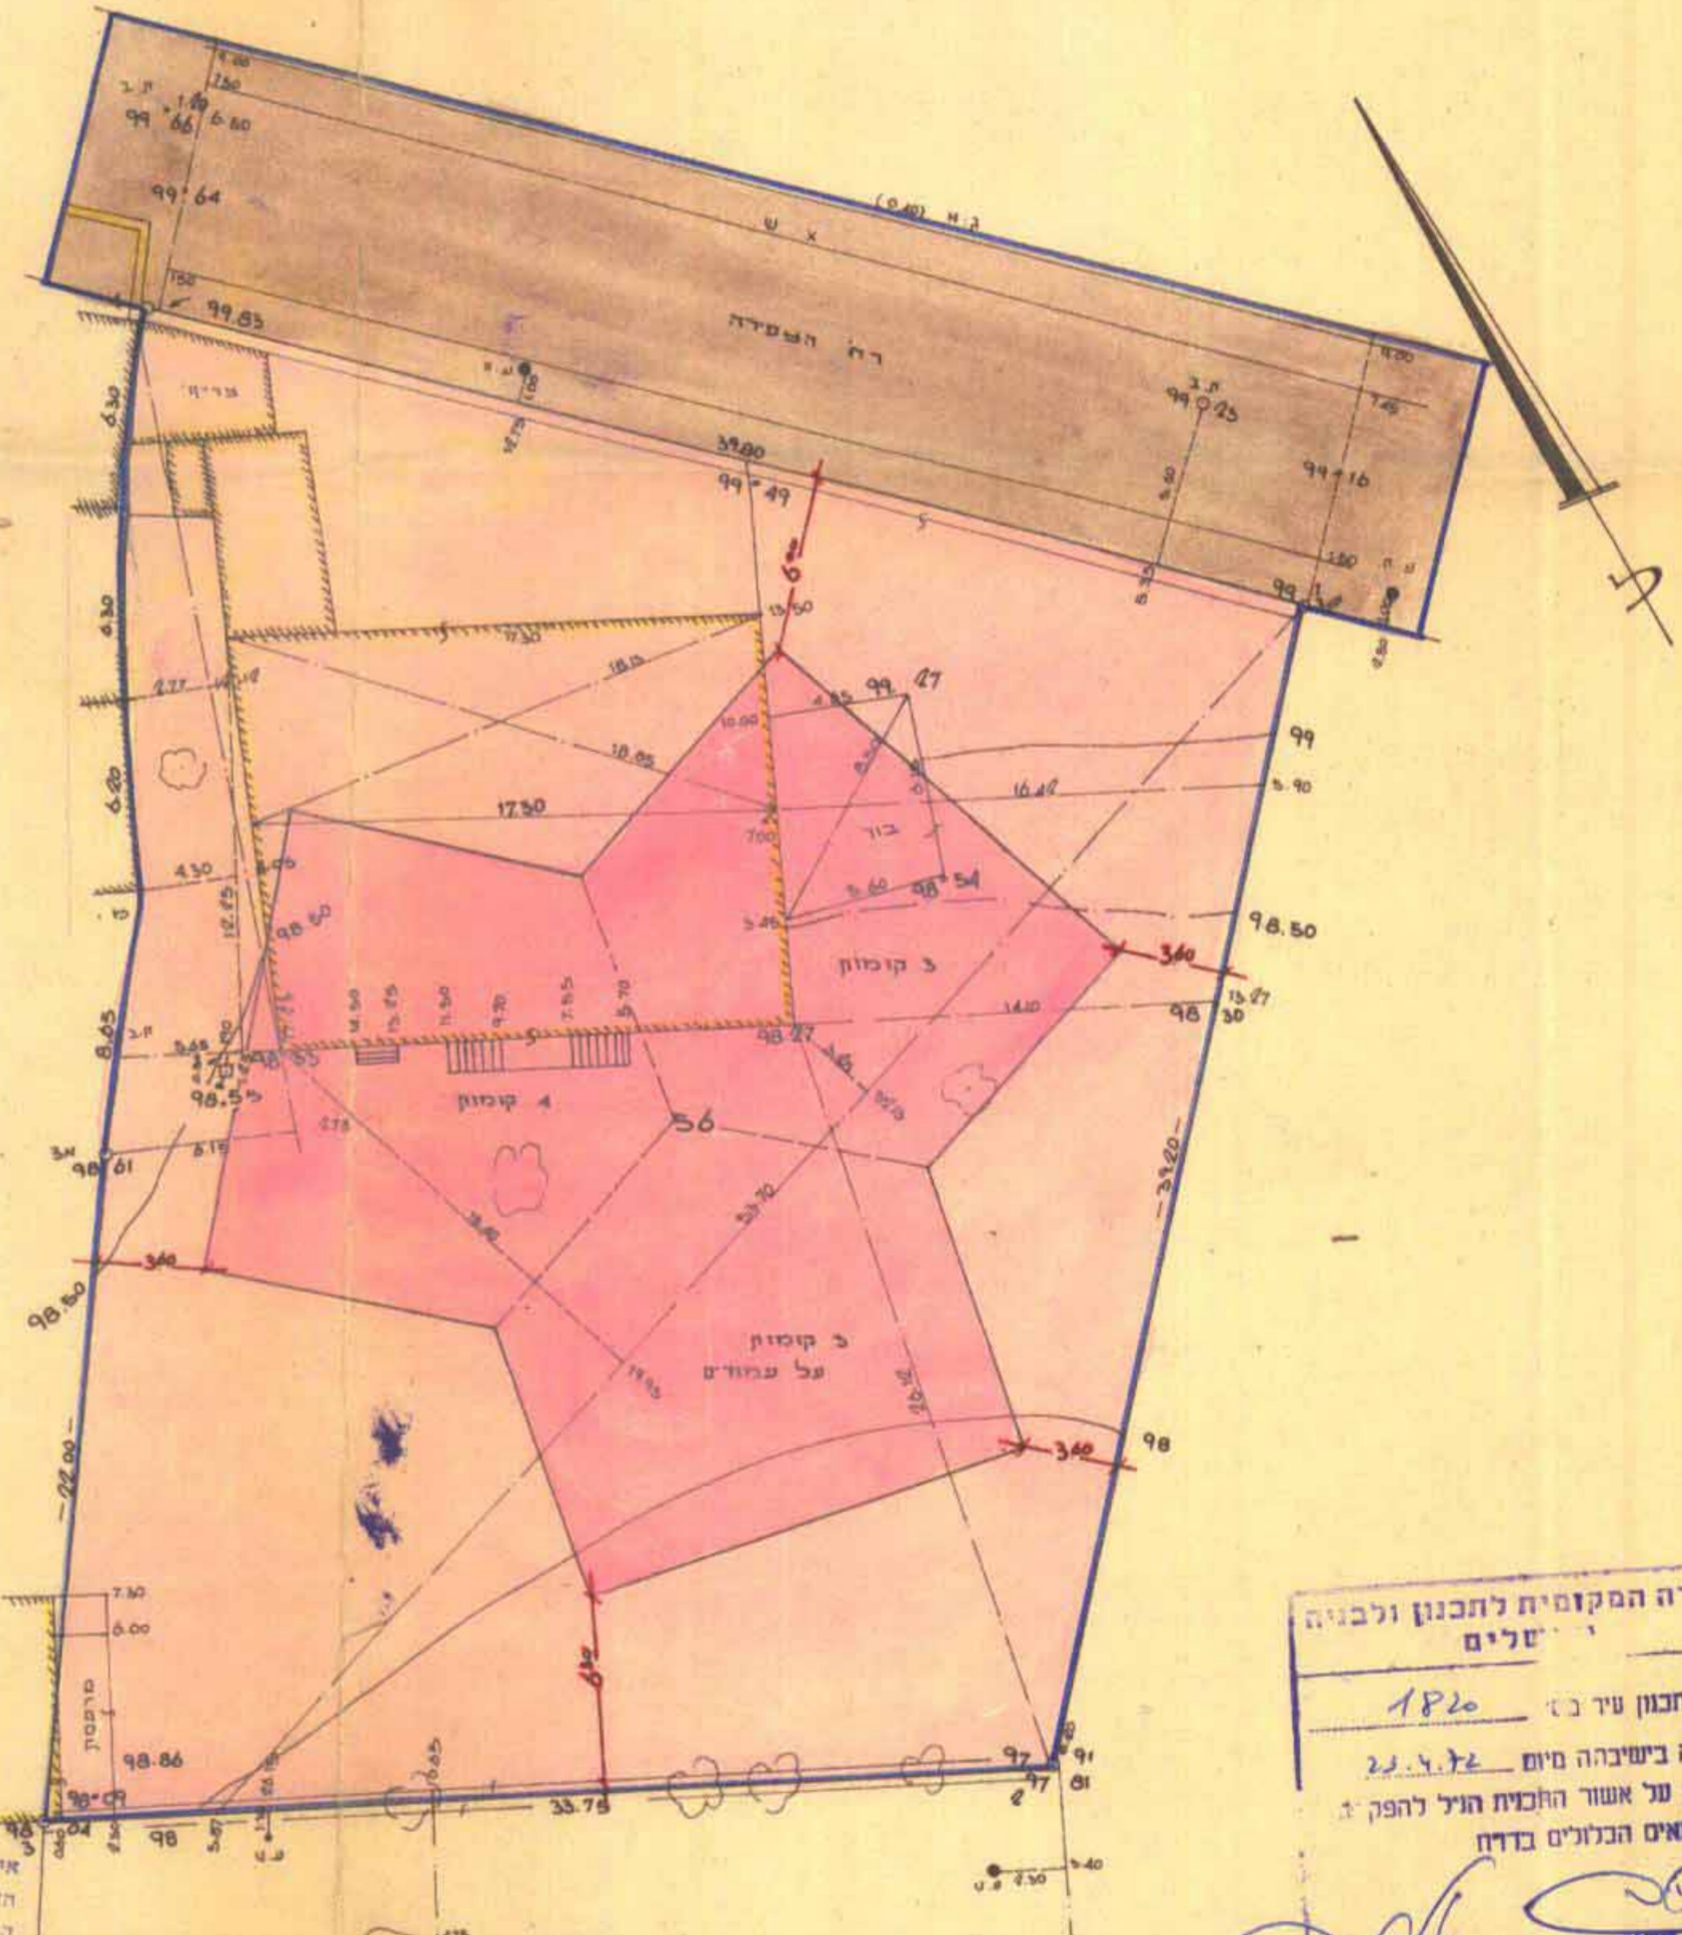

**הודעה**  
 אין לתגובות עקרונת לתכנון בתאור שה  
 הודעה מתואמת עם רשויות התכנון המוסמכות.  
 רישומי עיריית ירושלים נקראו כל זמנית לצדל התכנית  
 כל עוד לא הוקמה השטח וכל עוד לא מתחם  
 הכנס מתאים על ידי שני הברורים.  
 מינהל מקרקעי ישראל

הועדה המקומית לתכנון ולבניה  
 ירושלים  
 תכנית תכנון עיר 1820  
 תחילה בשיבה מיום 22.4.72  
 זמנית על אשר האגודה הועיל להפק  
 לפי החוקים הכלולים בדרך  
 יושב ראש

מסדר הננים  
 חוק התכנון והבניה תשכ"ה-1965  
 מרחב תכנון מקומי  
 תכנית 1820 מס' 177  
 הועדה המחוזית בשיבה מיום 12.3.72  
 החליטה לתת חוקף  
 תש"כ  
 יושב ראש הועדה

ת.מ. 1820 ירושלים  
 תכנית 1820  
 תחילה בשיבה מיום 22.4.72  
 זמנית על אשר האגודה הועיל להפק  
 לפי החוקים הכלולים בדרך  
 יושב ראש

תחיקת הבעלים:  
 תחיקת היוזמים:  
 תחיקת המוכנן:  
 תאריך: 17.2.72

תכנית מס' 1820  
 תחילה בשיבה מיום 28.9.72  
 זמנית על אשר האגודה הועיל להפק  
 לפי החוקים הכלולים בדרך