

# מרחב תכנון מקומי ירושלים

תשריט המצורף

לתכנית תכנון עיר הפורטת מס 1436

אחוד ופתוח שטח החלקות 88, 89, 90 בנוש 30024

בנבעת אורן


מסדר הפנים  
 חוק התכנון והבניה תשנ"ה-1965  
 רח"ת: ירושלים  
 מח'ב תכנון מקומי: ירושלים  
 תכנית: מס' 1436  
 חומרה המחודדת כשיבתה ה: 86  
 מועד: 21.10.69  
 החליטה לתת חוקף לתכנית המקביל לעיל.  
 חשב ראש חומרה: [Signature]

הודעה המסנה לתכנון ולבניה ירושלים  
 תכנית מס' 1436  
 החומרה כשיבתה מס' 86  
 לחוקף לתכנית המקביל לעיל.  
 חשב ראש חומרה: [Signature]


מסדר הפנים  
 חוק התכנון והבניה תשנ"ה-1965  
 רח"ת: ירושלים  
 מח'ב תכנון מקומי: ירושלים  
 תכנית: מס' 1436  
 חומרה המחודדת כשיבתה ה: 86  
 מועד: 21.10.69  
 החליטה לתת חוקף לתכנית המקביל לעיל.  
 חשב ראש חומרה: [Signature]

## מקרא:

- גבול התכנית
- דרך קיימת או מאושרת
- אזור מגורים 2
- גבול חלקה לבטול
- מעבר הולכי רגל
- חניה פרטית וצבורית
- שטח להשלמה

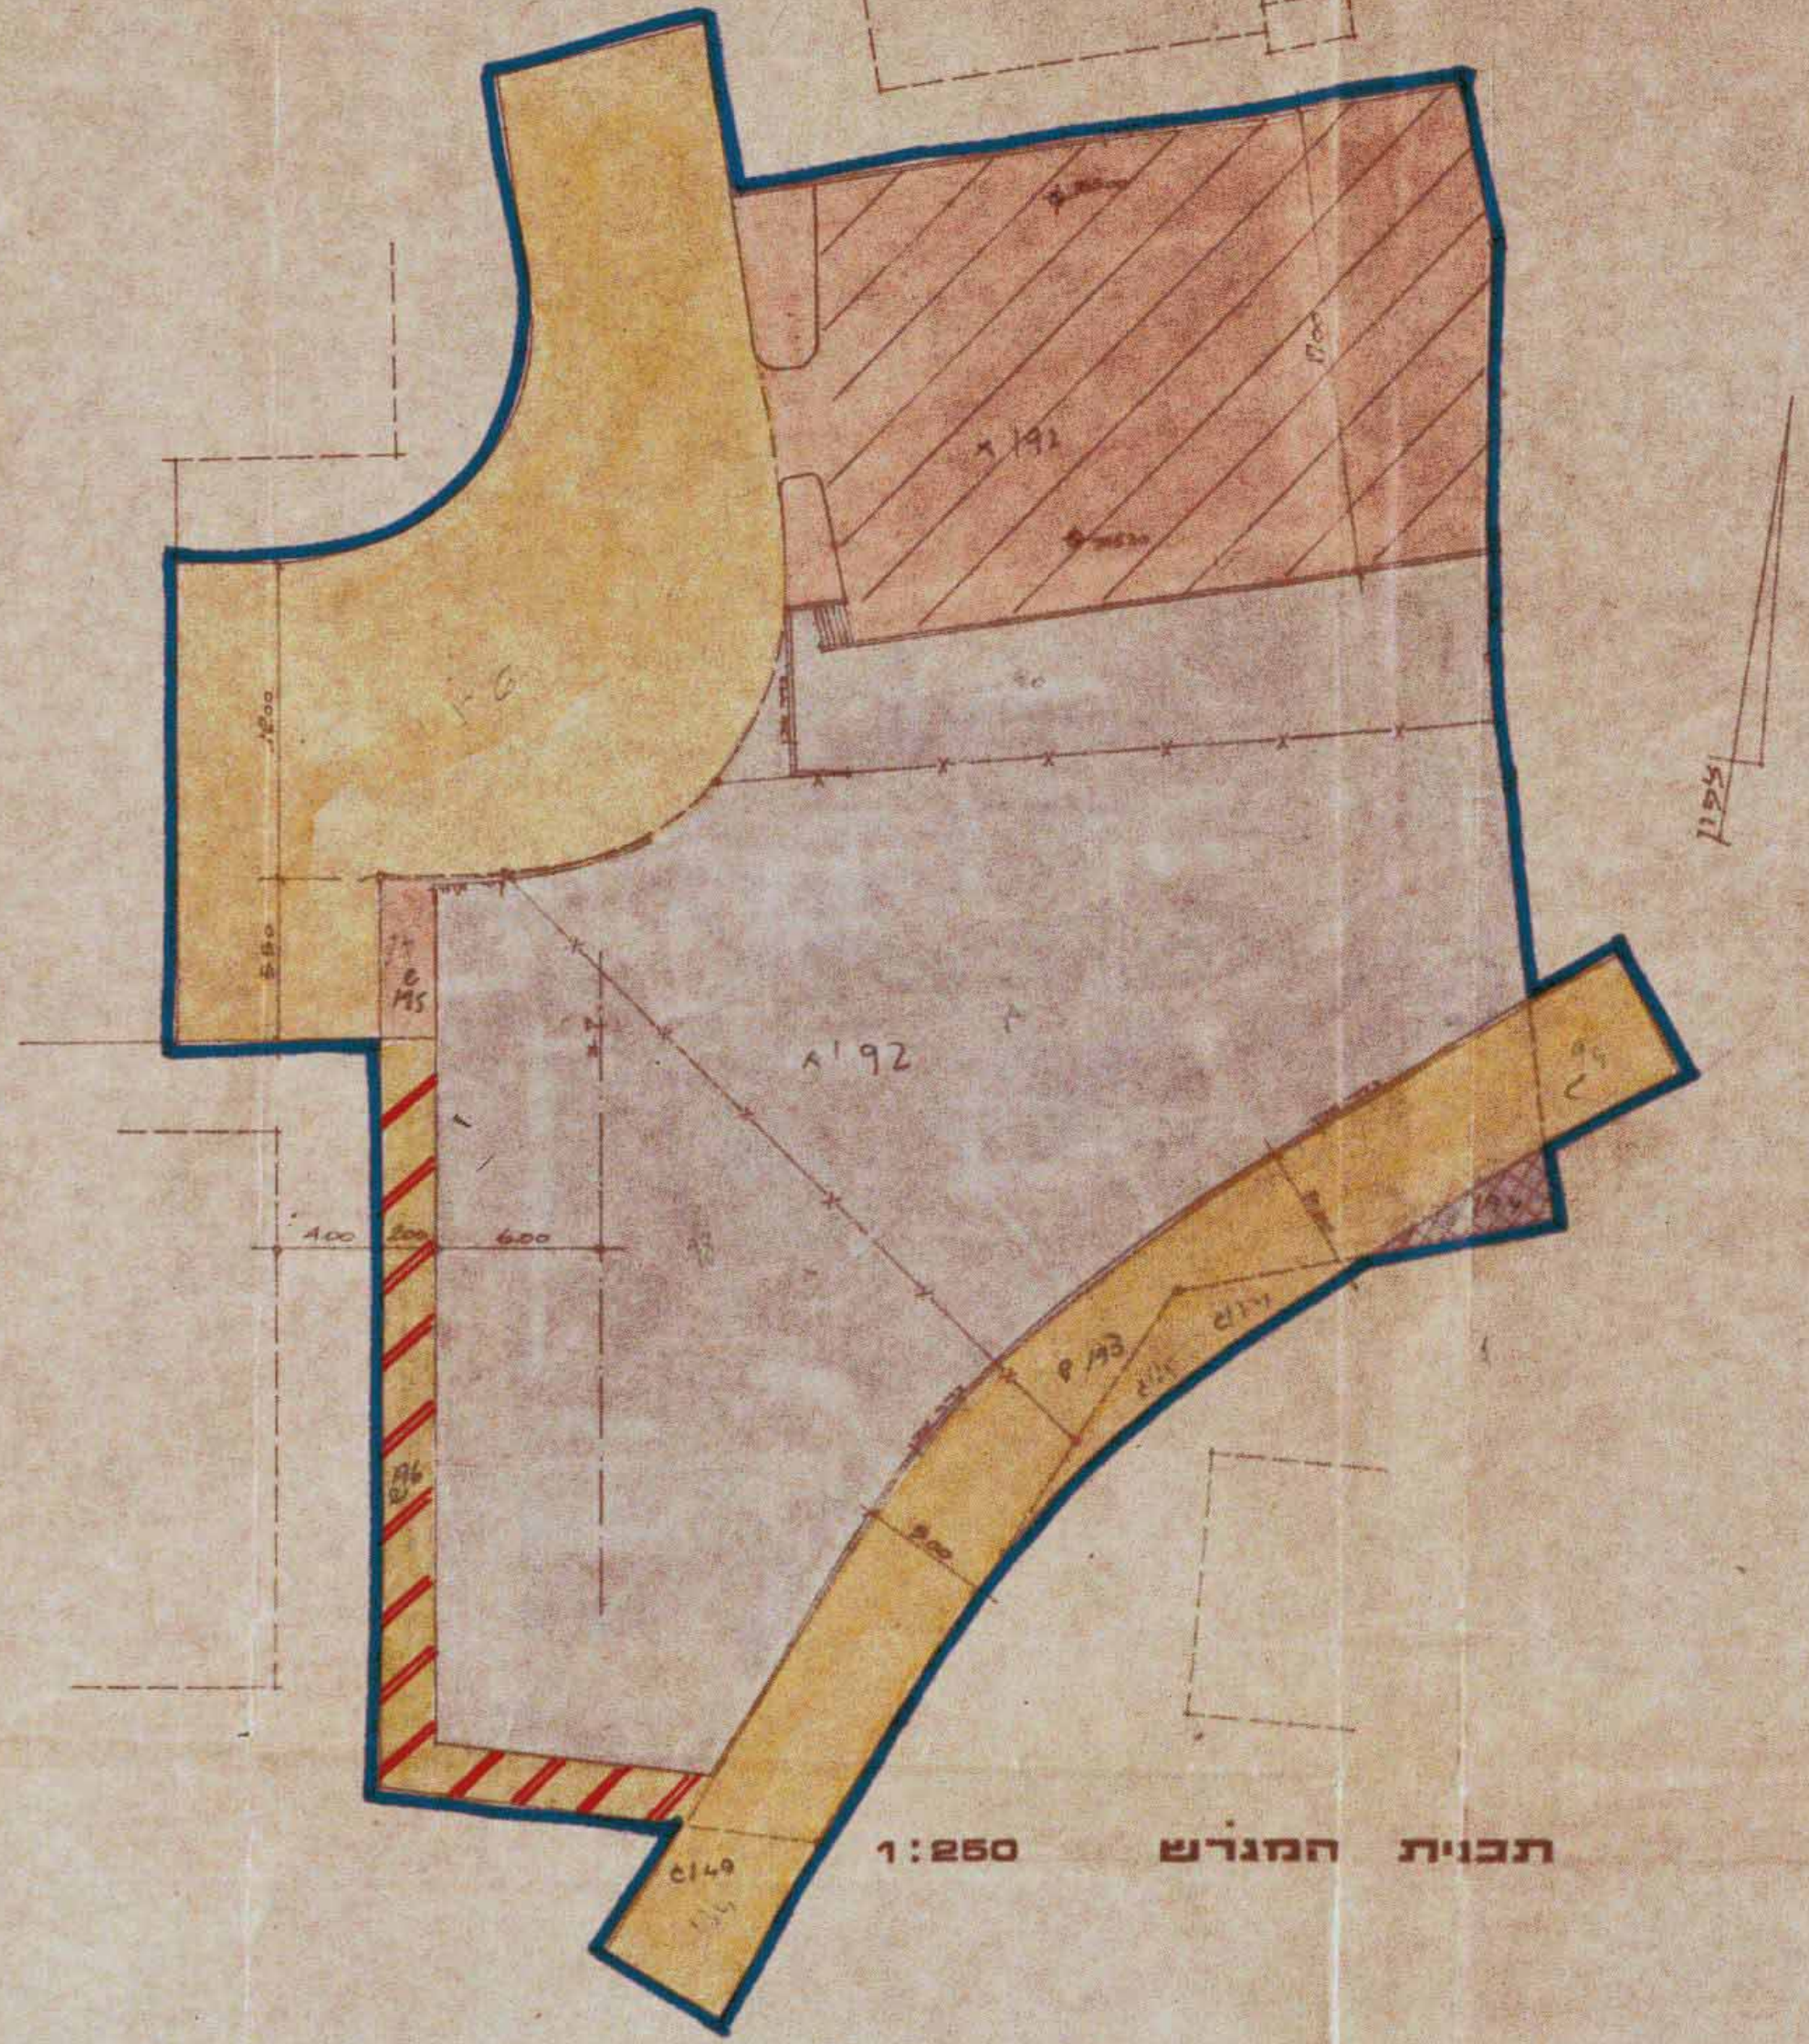

תכנית המגרש 1:250

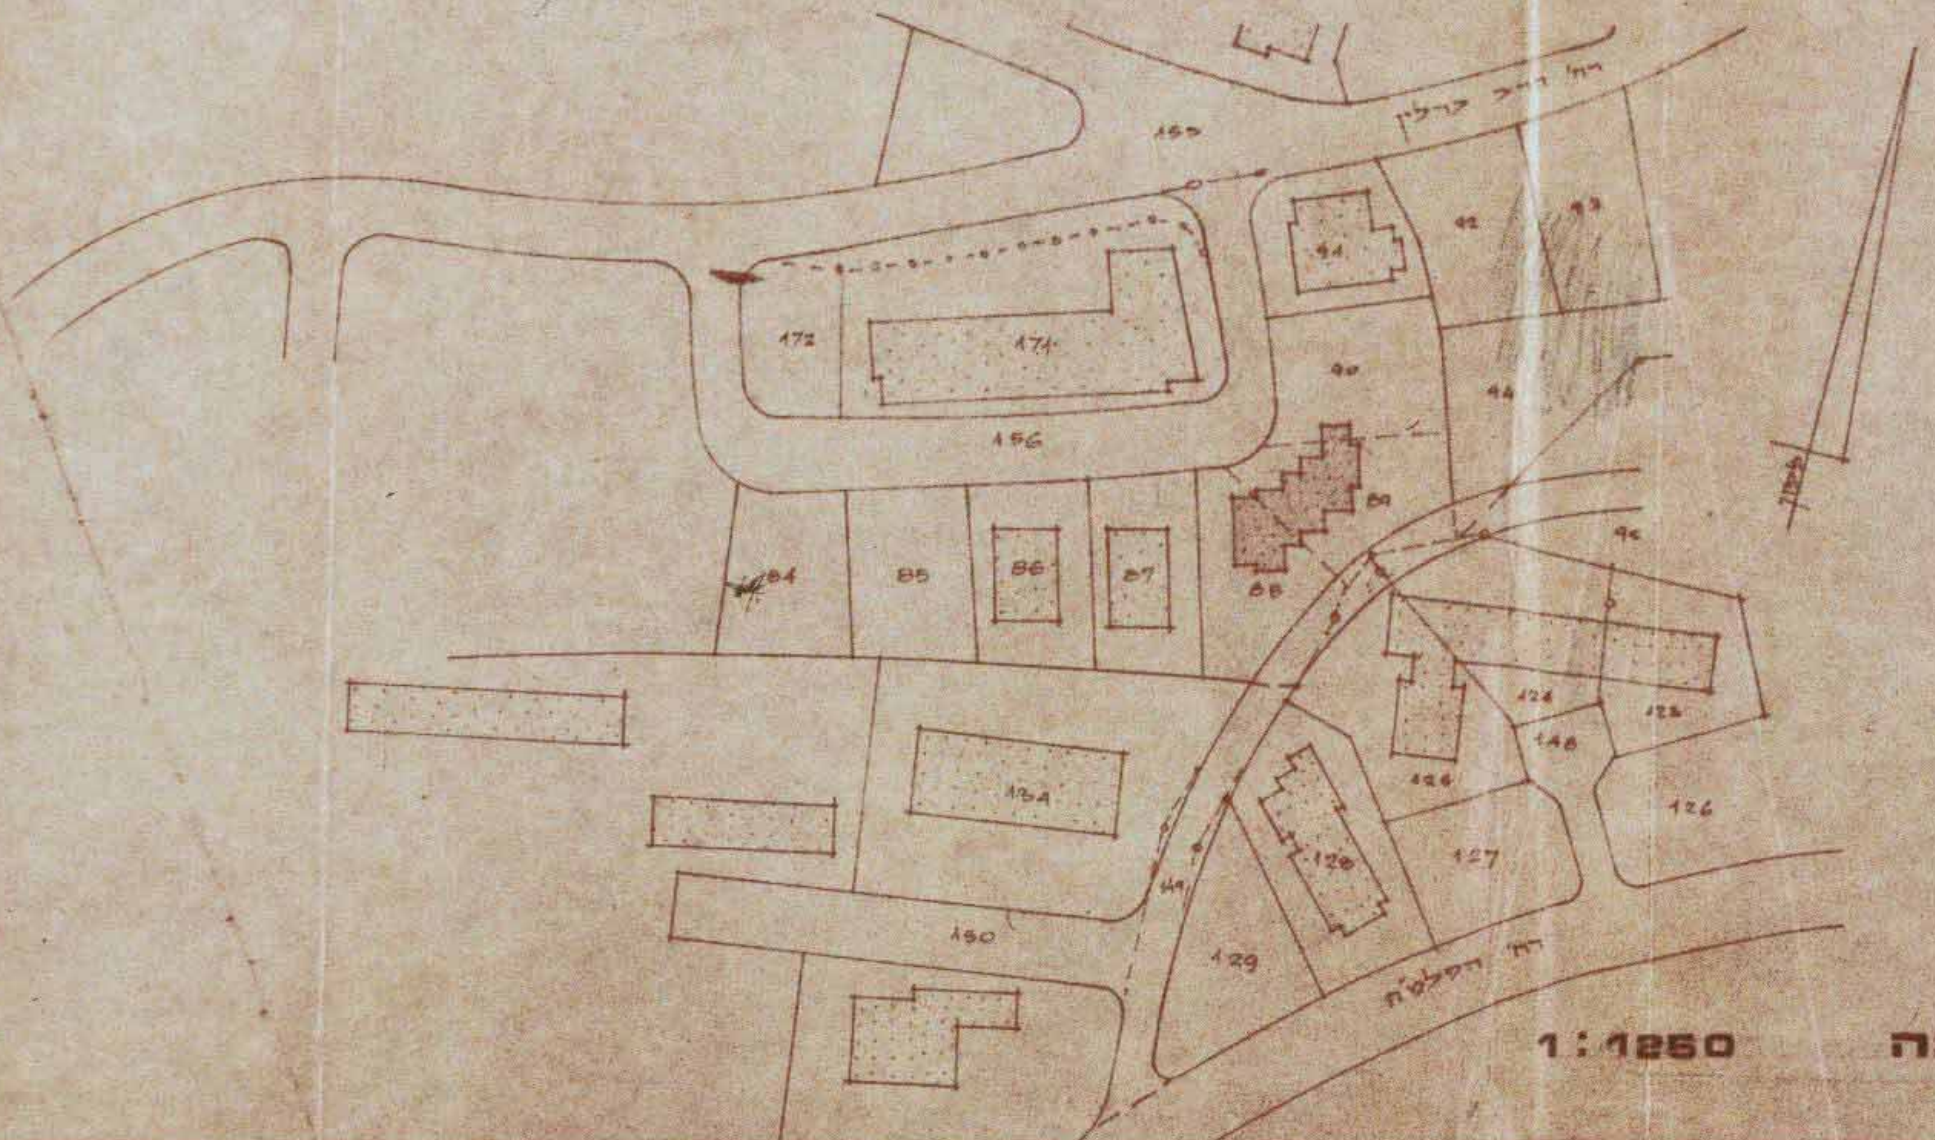

תרשים הסביבה 1:1250

מסדר הפנים  
 חוק התכנון והבניה תשנ"ה-1965  
 רח"ת: ירושלים  
 מח'ב תכנון מקומי: ירושלים  
 תכנית: מס' 1436  
 חומרה המחודדת כשיבתה ה: 86  
 מועד: 21.10.69  
 החליטה לתת חוקף לתכנית המקביל לעיל.  
 חשב ראש חומרה: [Signature]

תאריך: 19.10.1970

