

מרחב תכנון מקומי ירושלים

תכנית מס' 3550


שנוי מס' 84/ו לתכנית מס' 1510
(שנוי תכנית מתאר מקומית)

תשריט

ק.ב. 1:1260

מקרא

- גבול התכנית
- דרך קיימת או מאושרת
- שטח צבורי פתוח
- דרך לבטול
- בנין קיים
- גבול גוש
- מספר גוש 30106
- מספר חלקה קיימת 1

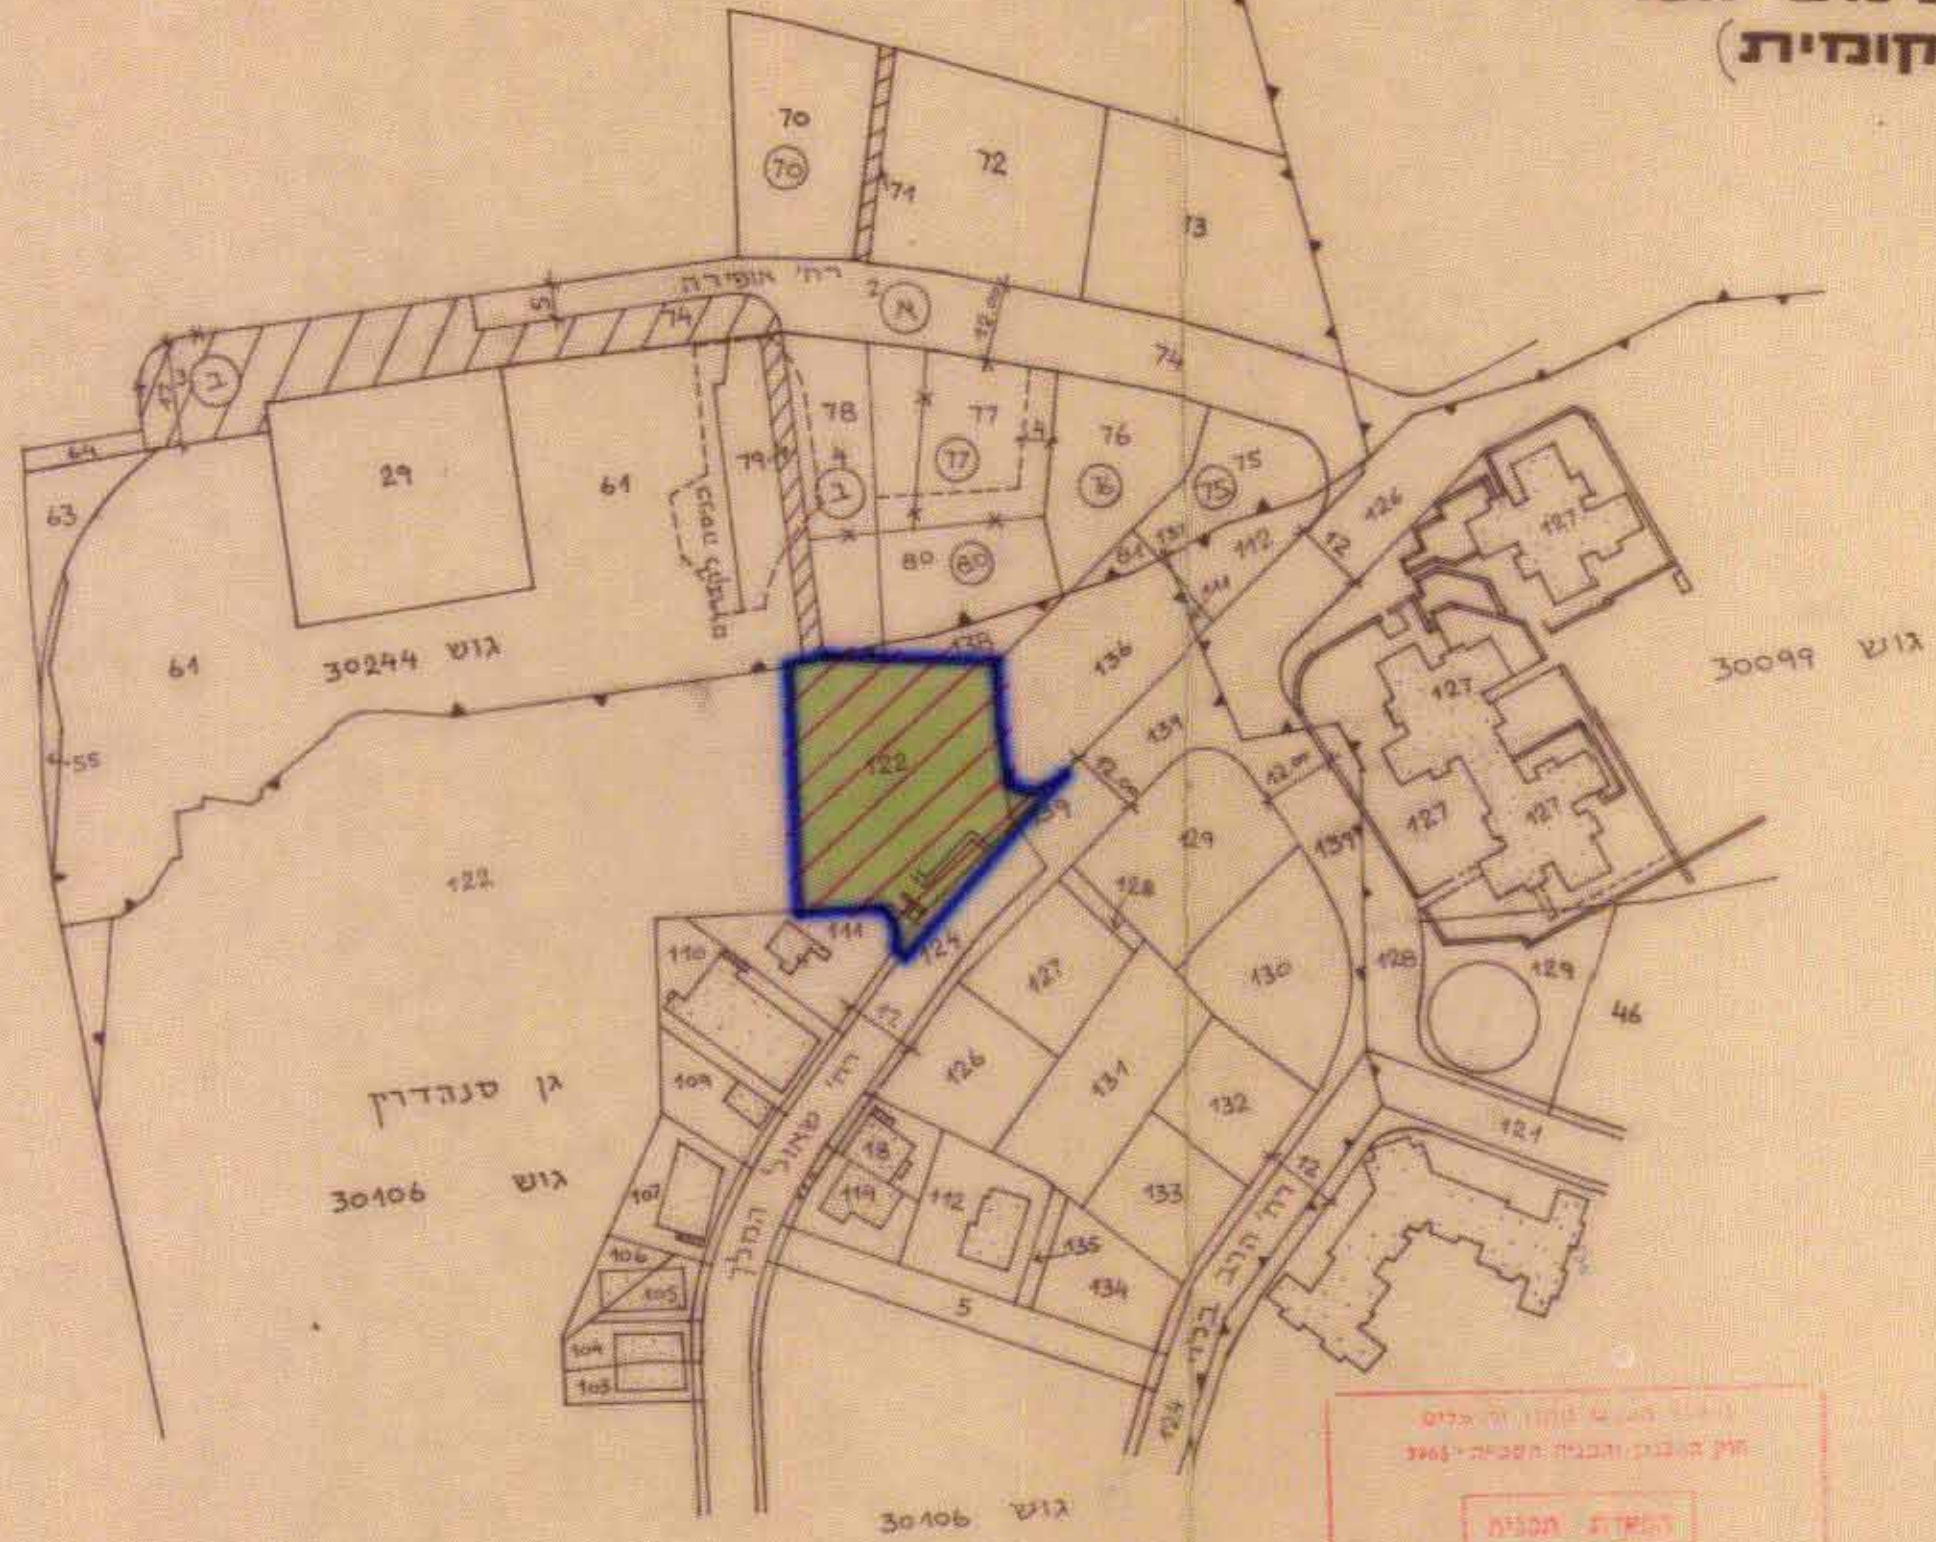

תרשים סביבה ק.מ. 1:5000

