

ירושלים - בקעה



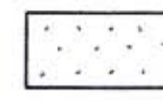

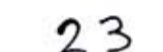

גוש: 30014 חלקה: 23

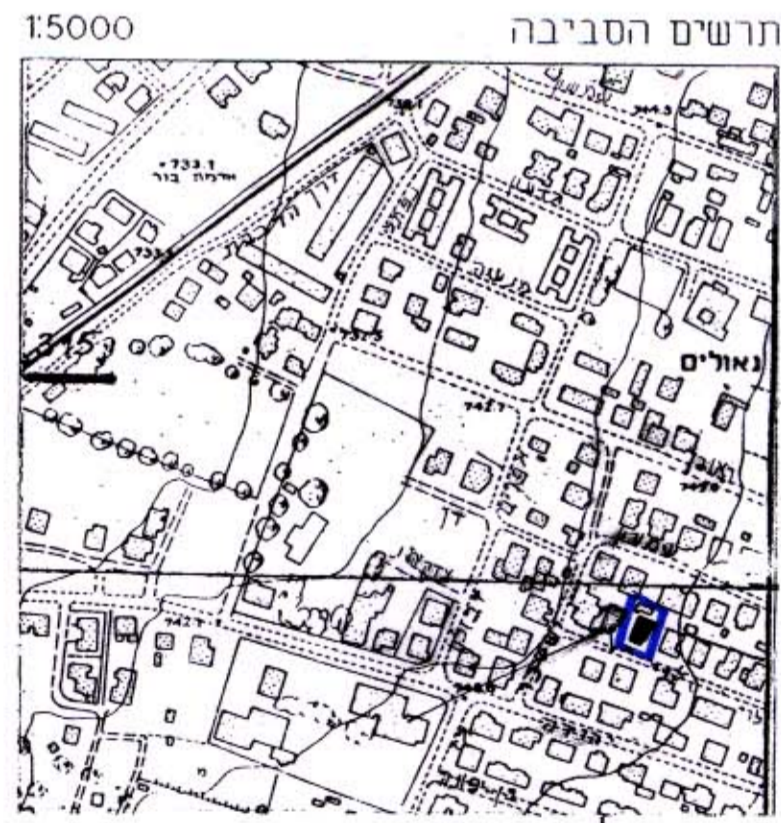
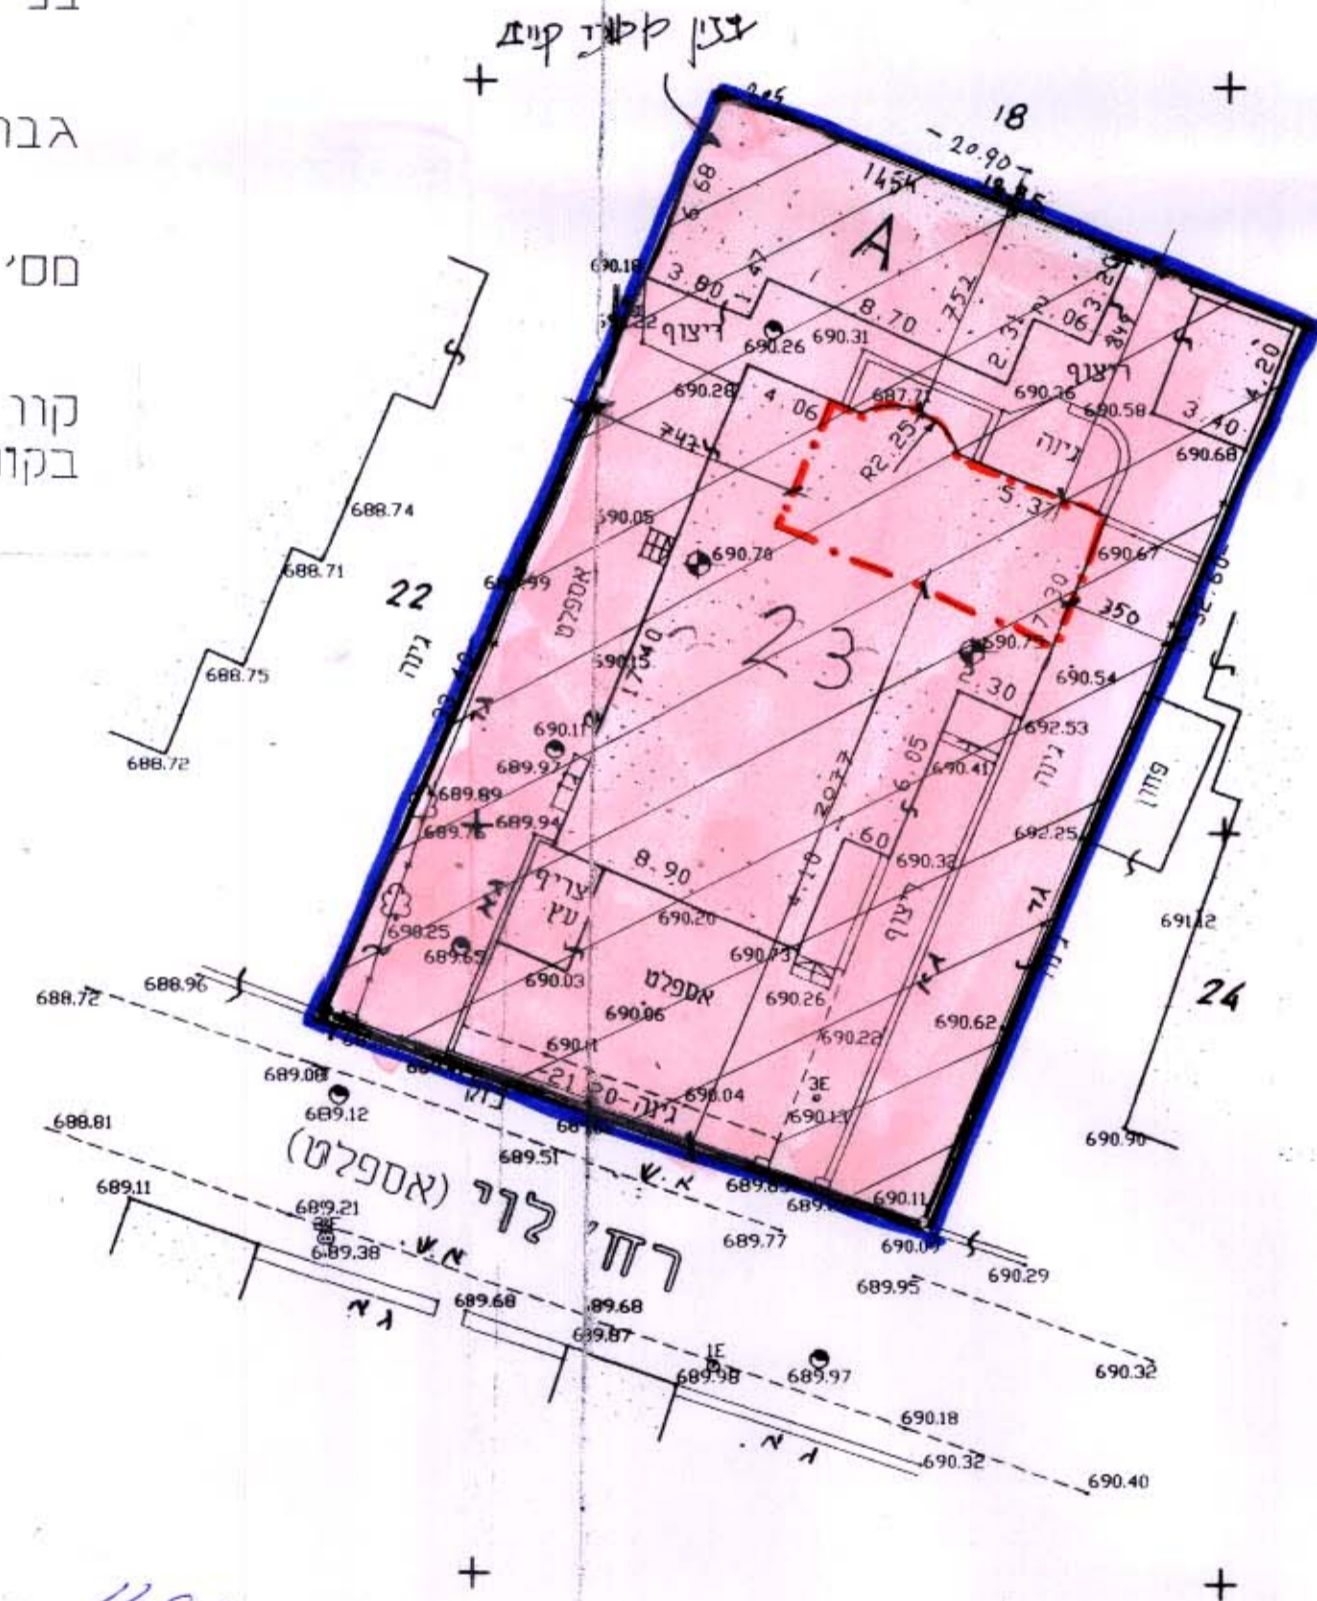
רחוב הלוי 12

שטח 693 מ"ר

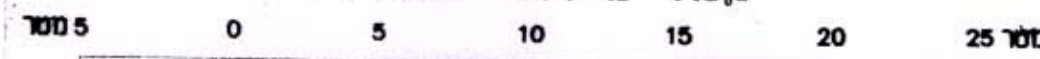


מקרא מצב חדש :

-  גבול התכנית
-  אזור מגורים 1 מיוחד
-  בניין קיים
-  גבול חלקה קיימת
- 23**  מסי חלקה קיימת
-  קו בניין מרבי לתוספת בקומת מרתף



קנה מידה 1:250



מחוז ירושלים
מרחב תכנון מקומי ירושלים
תכנית מס' 5859

שנוי 50/97 לתכנית המתאר המקומית לירושלים

(שנוי תכנית מתאר מקומית)





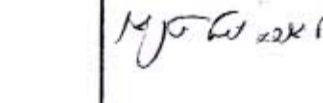
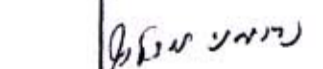
גוש : 30014

חלקה : 23

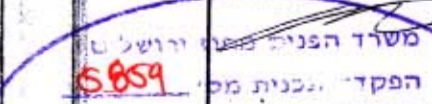
תשריט

ק.מ. 1:250

חתימת בעלי הקרקע :

-  02-6724553 רח' לוי 12 י-ם
-  02-5662522 רח' דובתאי 16 י-ם
-  02-6732433 רח' לוי 12 י-ם
-  02-6714240 רח' לוי 12 י-ם
-  02-6718659 רח' לוי 12 י-ם
-  02-6713744 רח' לוי 12 י-ם

חתימת מגישי התכנית :

-  02-6724553 רח' לוי 12 י-ם

חתימת המתכנן :

- מ. סרגלית
- אדריכלים ומתכנני-ערים בע"מ
- רח' ווינגטון 21 ירושלים 02-6250054
- מסל. אישור תכנית מס' 8859
- הועדה המחוזית תחליטה לאחר קבלת התכנית
- פנקס. 02-6250346
- רשומה מס' 2198
- 26.1.99
- סמנכ"ל תכנון

תאריך : 14/9/98

ירושלים 5.8.96
מיכאל אלישיב רשיון מס' 196
מודד-מוסמך ושמואי מקרקעין
ירושלים הרכבים 9
טל: 793012 9קס': 6797852

מ. אלישיב
מועד מוסמך ושמואי מקרקעין
רח' בורלא 24 ירושלים 93714
טלפקס 02-639335

