


ת"מ 1589 ירושלים
 313-6-2
 (מס' חוק 31.3.70)

מרחב תכנון מקומי ירושלים
תשריט מצודם לתכנית תכנון עיר מס' 1589

תקון מס' 3 עגת 1970 לתכנית מתאר ירושלים מס' 62
 שנוי בקווי הבנין הקדמי בחלקה 99 בגוש 30164 בעל בית-וגן

קבה סדה 1,250

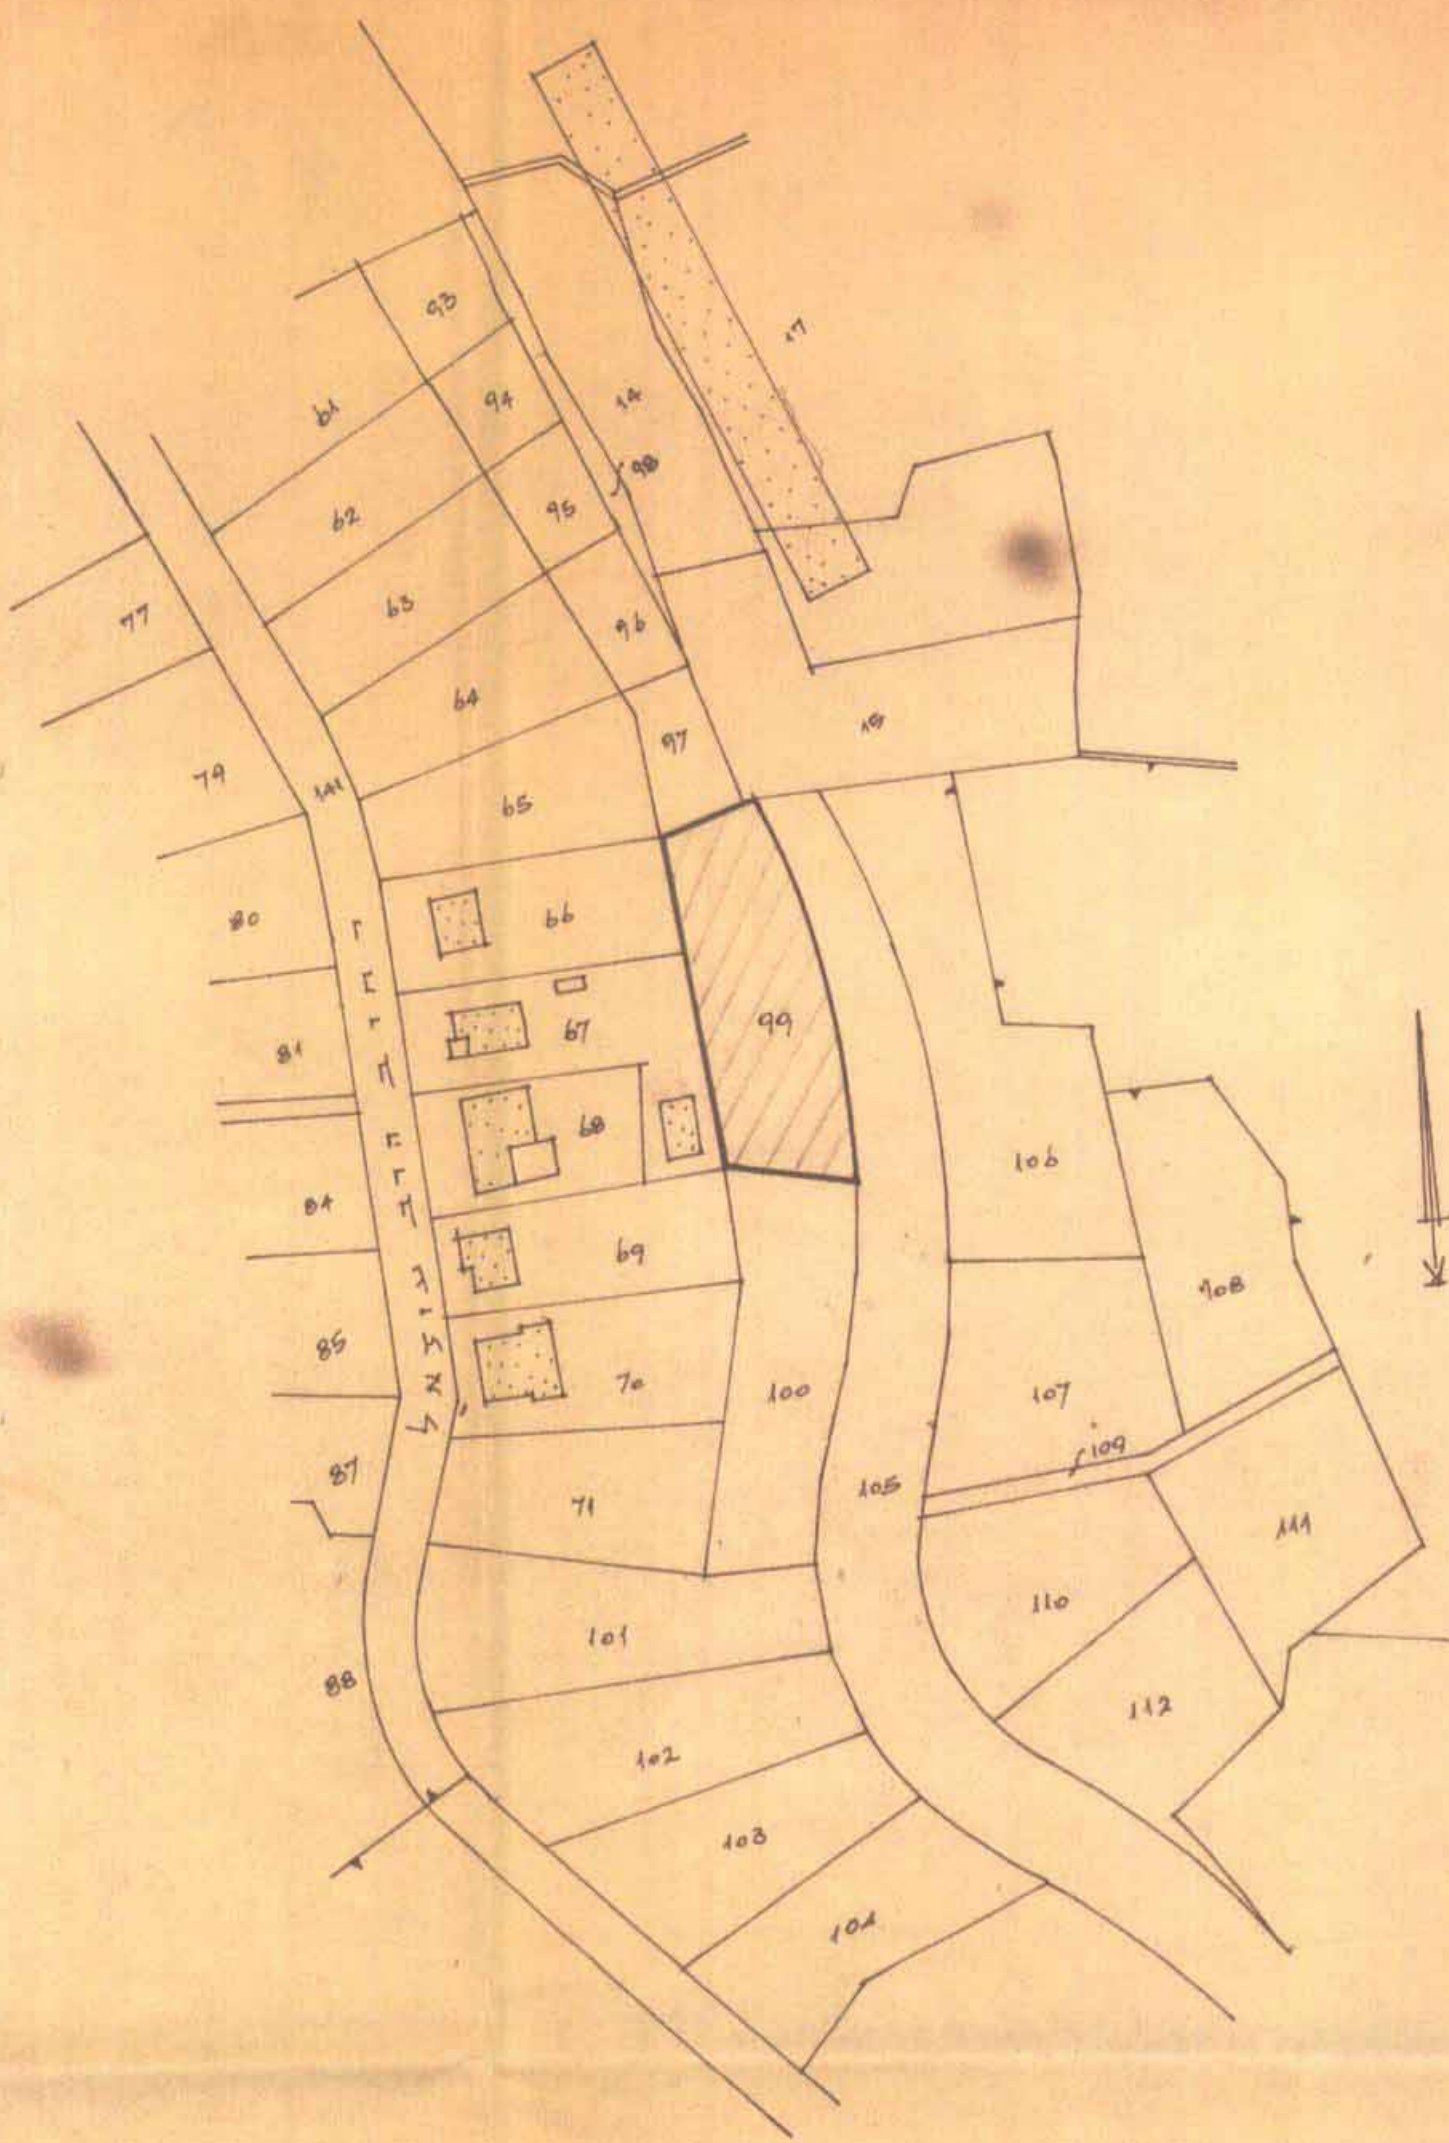

ברטם המיבית 1,250

מ ק ד א
 גבול התכנית
 מצוד מגודים 1
 קו בנין

חתימת המתכנן י"ר ג'ר
 חתימת בעל הקרקע: 300/37
 תאריך 19.12.69

חבית מס' 1589 מוכנה להקרה בלוקים
 176 מיום 16.9.70

מסדר הבנים
 חוק התכנון והבניה תשכ"ה-1965
 מרחב תכנון מקומי ירושלים
 חבית מס' 1589
 מיום 6.10.70 החליטה שנת תוקף
 לתכנית המוכרת לעיל
 יושב ראש הוועדה

מסדר הפנים
 חוק התכנון והבניה תשכ"ה-1965
 מרחב תכנון מקומי ירושלים
 חבית מס' 1589
 מיום 12.3.70 החליטה לתפקיד את
 התכנית המוכרת לעיל
 יושב ראש הוועדה

הערה המקומית לתכנון ונבניה
 ירושלים
 חבית בוני ערים מס' 1589
 החליטה בישיבתה מיום 22.2.70
 לאשר את החבית הנ"ל לפי התנאים
 הכלולים בד"ח
 יושב ראש

