


מצב קיים

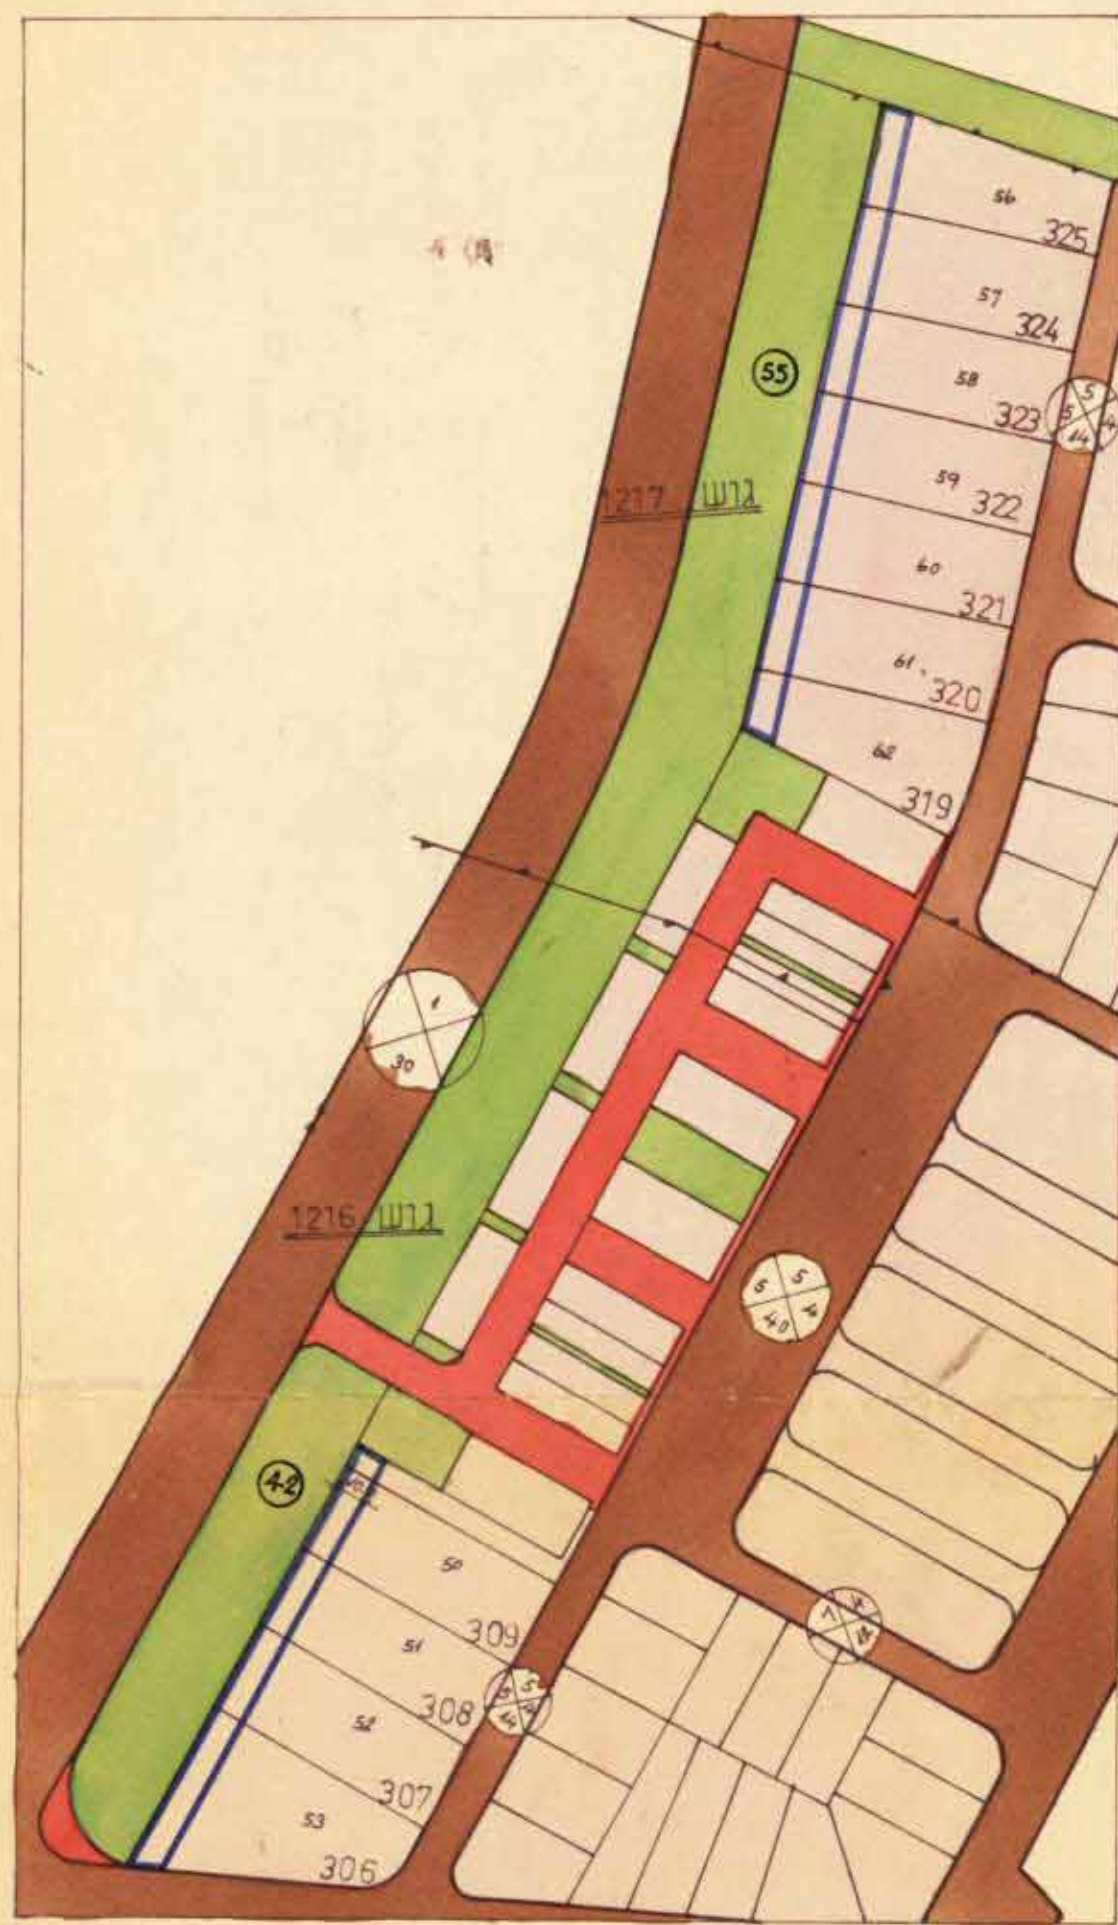

מצב מוצע

הגושים
 חוק התכנון והבניה תשכ"ה-1965
 מס' 12/106/03/4
 118

מסדר הגושים
 חוק התכנון והבניה תשכ"ה-1965
 מס' 12/106/03/4
 118

חוק התכנון והבניה תשכ"ה - 1965
 ועדת משנה להכנון ולבניה, אשקלון
 תכנית בסיסית מס' 42
 עבור ג'וני יא' 3181
 נדונה בישיבה מס' 9/71 ביום 9.5.1971
 והוחלט: 1. לאשר 2. לסיים

מקרא

- אזור תעשייה
- שטח ציבורי פתוח
- דרך קיימת
- דרך מוצעת

עיריית אשקלון - משרד מהנדס העיר

קנה-אידוי
 1:2500

מחוז הדרום-מרחב תכנון עיר אשקלון.

תקון לת.ב.ע.מ. ד/2771 שינוי יעוד מאזור ציבורי פתוח
 לאזור תעשייה. גוש 1216 חלקות 306-309, גוש 1217 חלקות 319-325
 שטח - 41.4444
 שטח - 2137

שמועש ד יצחק
 ובדן מהנדס א. אורזי
 12471