

# מרחב תכנון מקומי ירושלים


תשריט מצורף לתכנית תכנון עיר מס' 1850

שינוי מס' 10 שנת 1972 לתכנית מתאר ירושלים מס' 62


שינוי יעוד אזור מגורים 5 לשטח להקמת בנין צבורי (מעבדה לתרופות)

בגוש 3072 חלקה 14 בשכונת גונן רחוב קנאי הגל-ל

קנה מדה 1 : 250

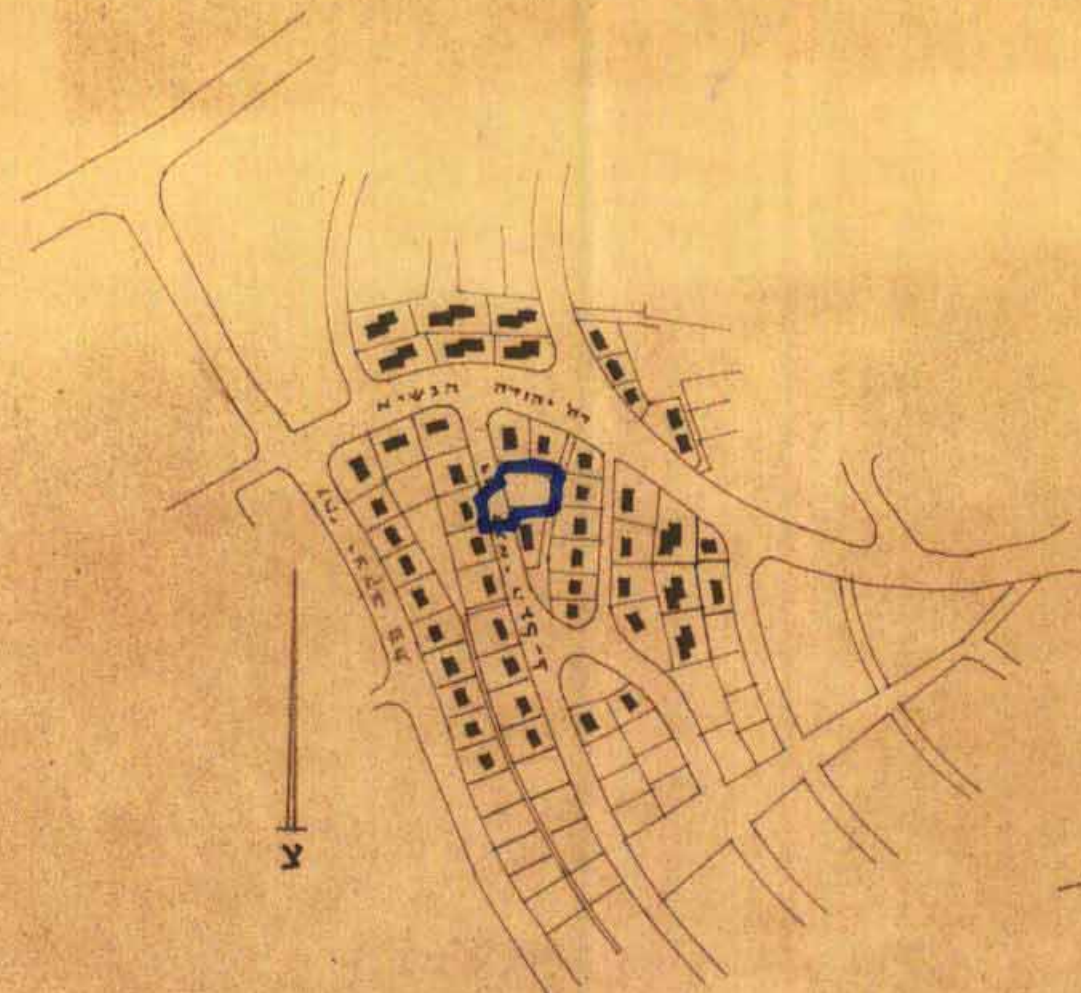

תרשים המקום ק.ס. 1:5000

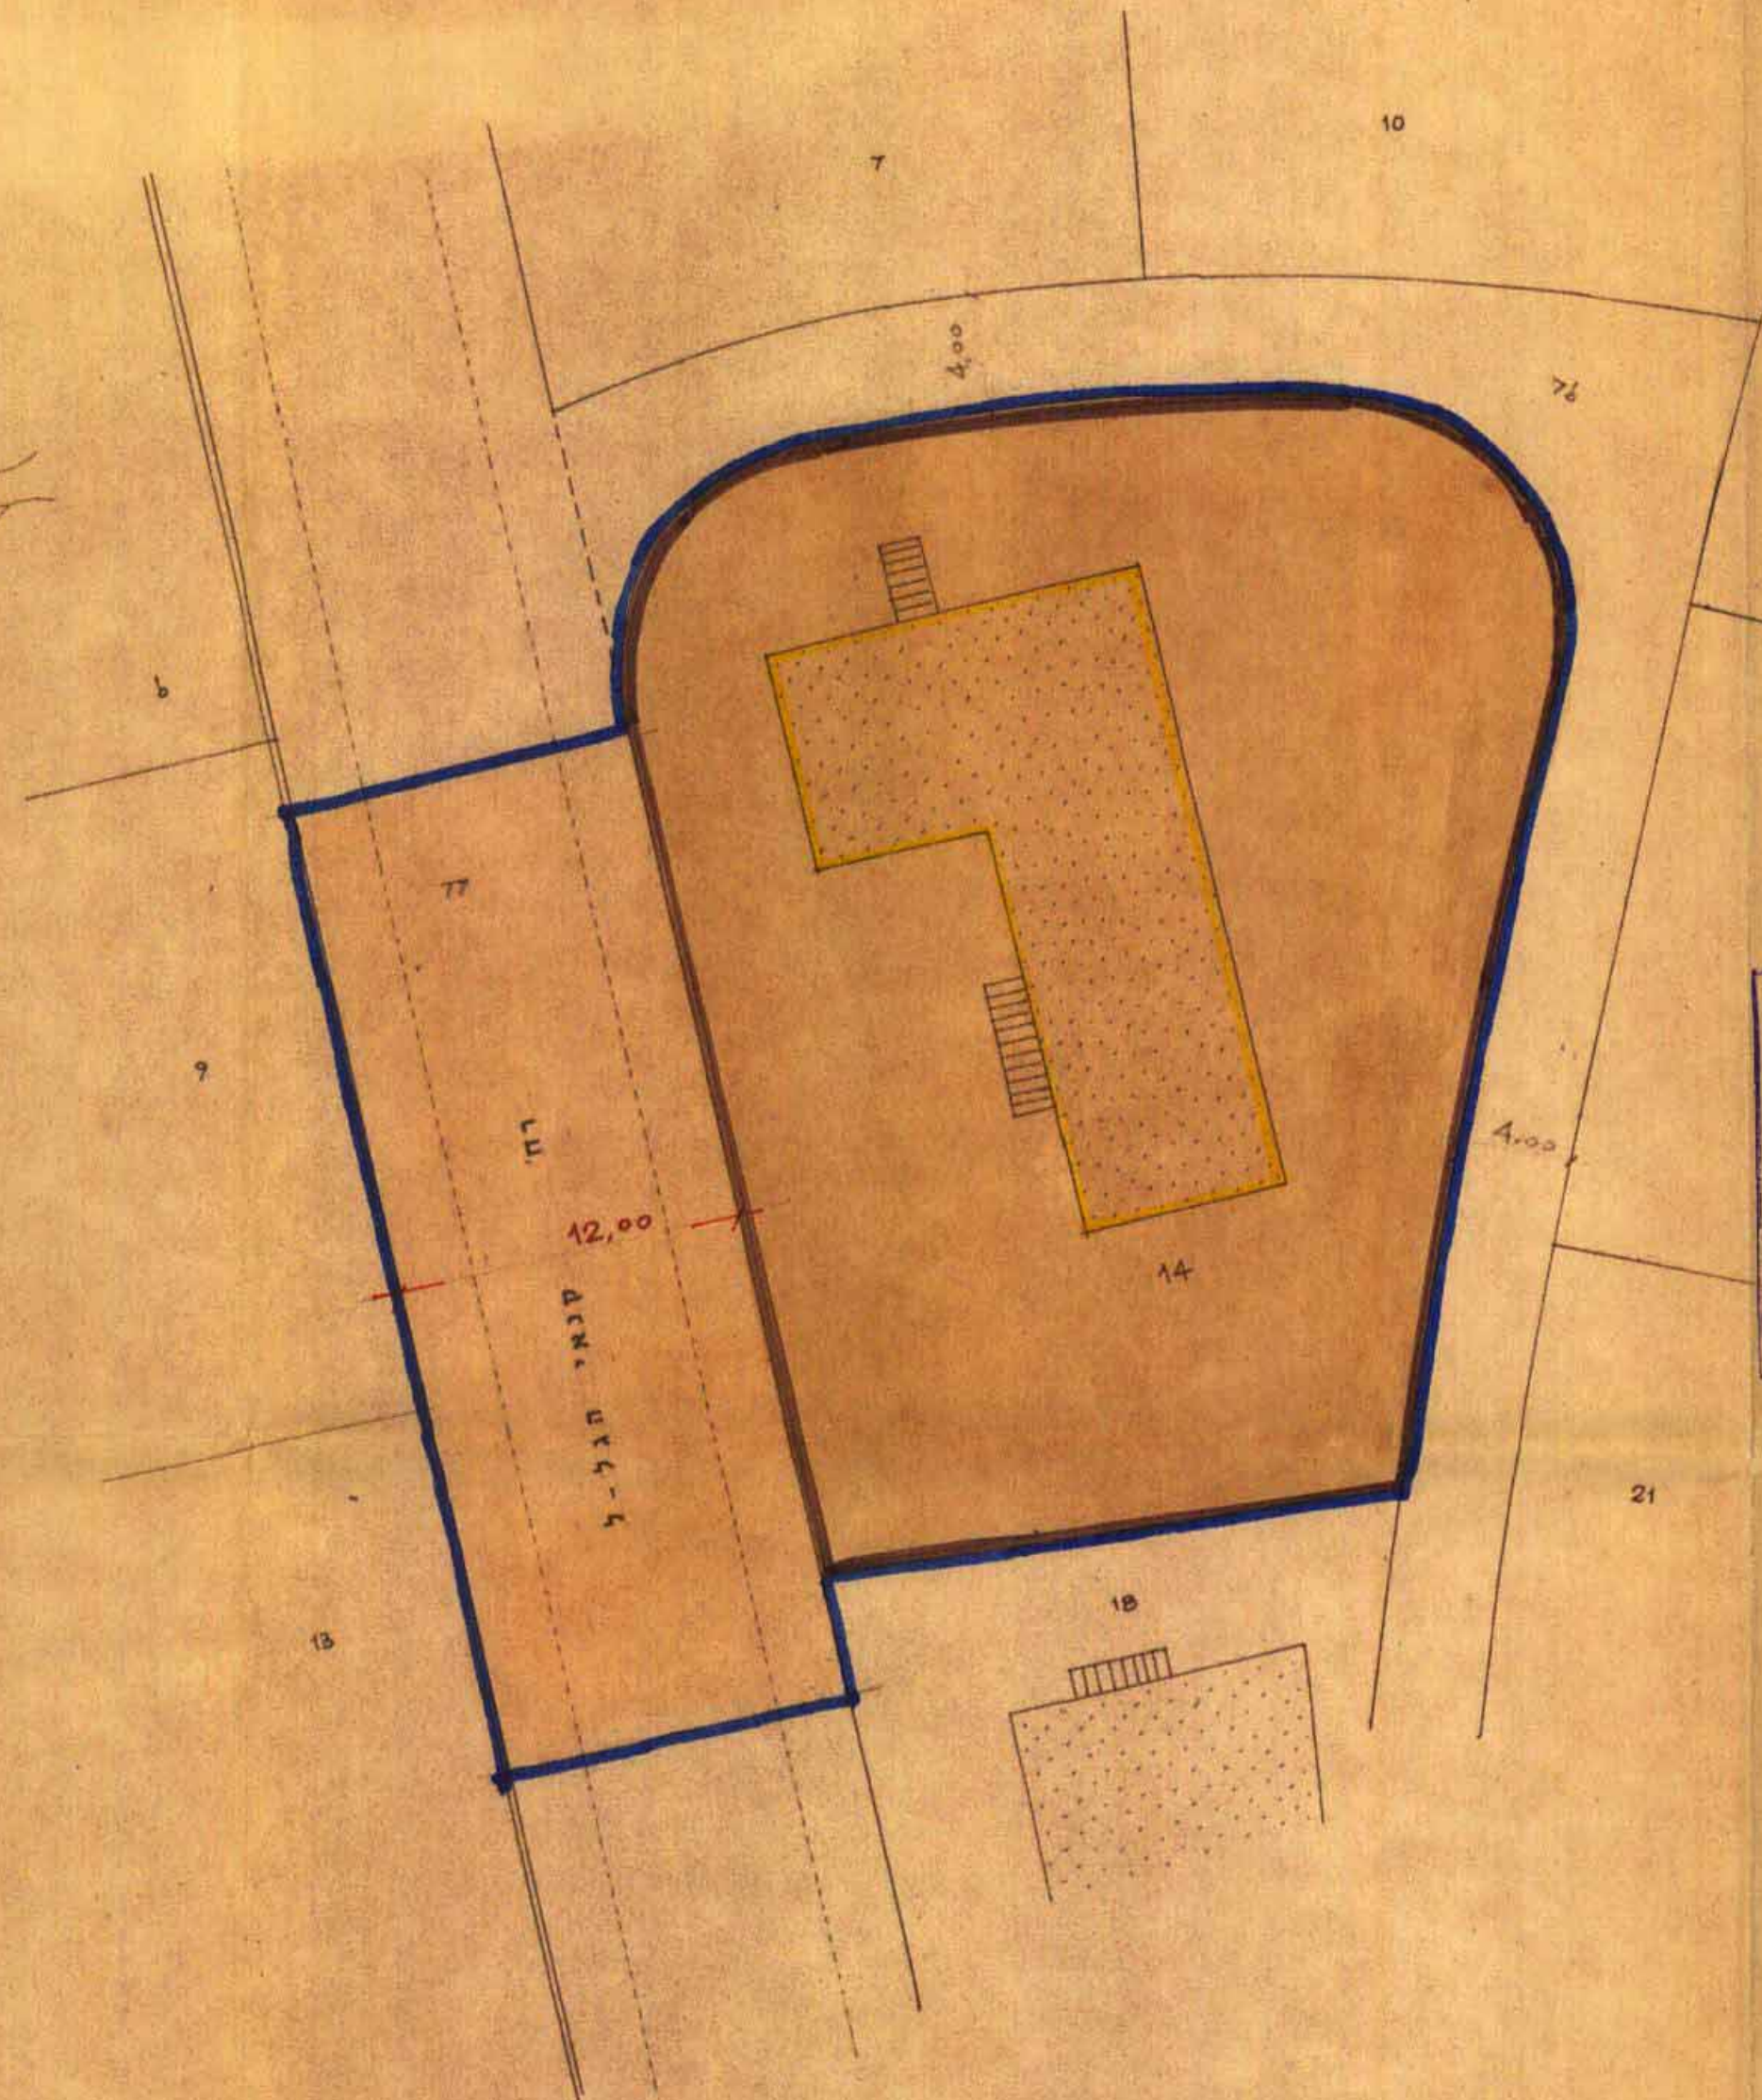

משרד הפנים  
חוק התכנון והבניה תשכ"ה-1965

מרחב תכנון מקומי  
מס' 1850  
הכנית  
163  
הועדה המחוזית בשיבתה ה  
26.6.72  
החליטה להפקיד  
יושב ראש הועדה

ועדת המעושה לתכנון ולבניה  
ירושלים

הכניח תכנון עיר מס' 1850  
תחליטה בשיבתה מיום 11.8.72  
לעמיתין על אשור האוכנית הניל להפקרה  
לפי האגפים הכלולים בדרך  
יושב ראש  
סגורס העיר

משרד הפנים  
חוק התכנון והבניה תשכ"ה-1965

מרחב תכנון מקומי  
מס' 1850  
הכנית  
184  
הועדה המחוזית בשיבתה ה  
26.6.72  
החליטה לתת תוקף  
לתכנית המכרזת לעיל.  
יושב ראש הועדה

מ ק ר א :



גבול התכנית  
דרך קיימת או מאושרת  
שטח להקמת בנין צבורי  
בנין להריסה

התכנית תכנון מקומי מס' 1850  
קנאי הגל-ל ירושלים

חתימת בעלי קרקע :

חון סורק  
הממתכנון  
ירושלים