



מס' 78/23 מ.א. 1963

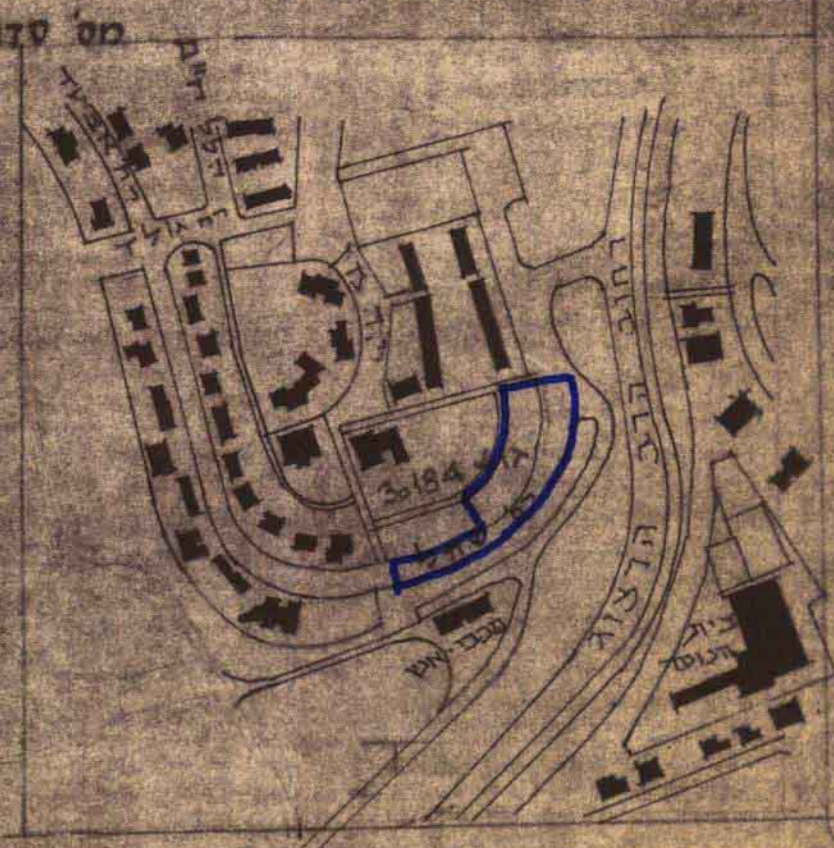

ת.י.מ. 5000

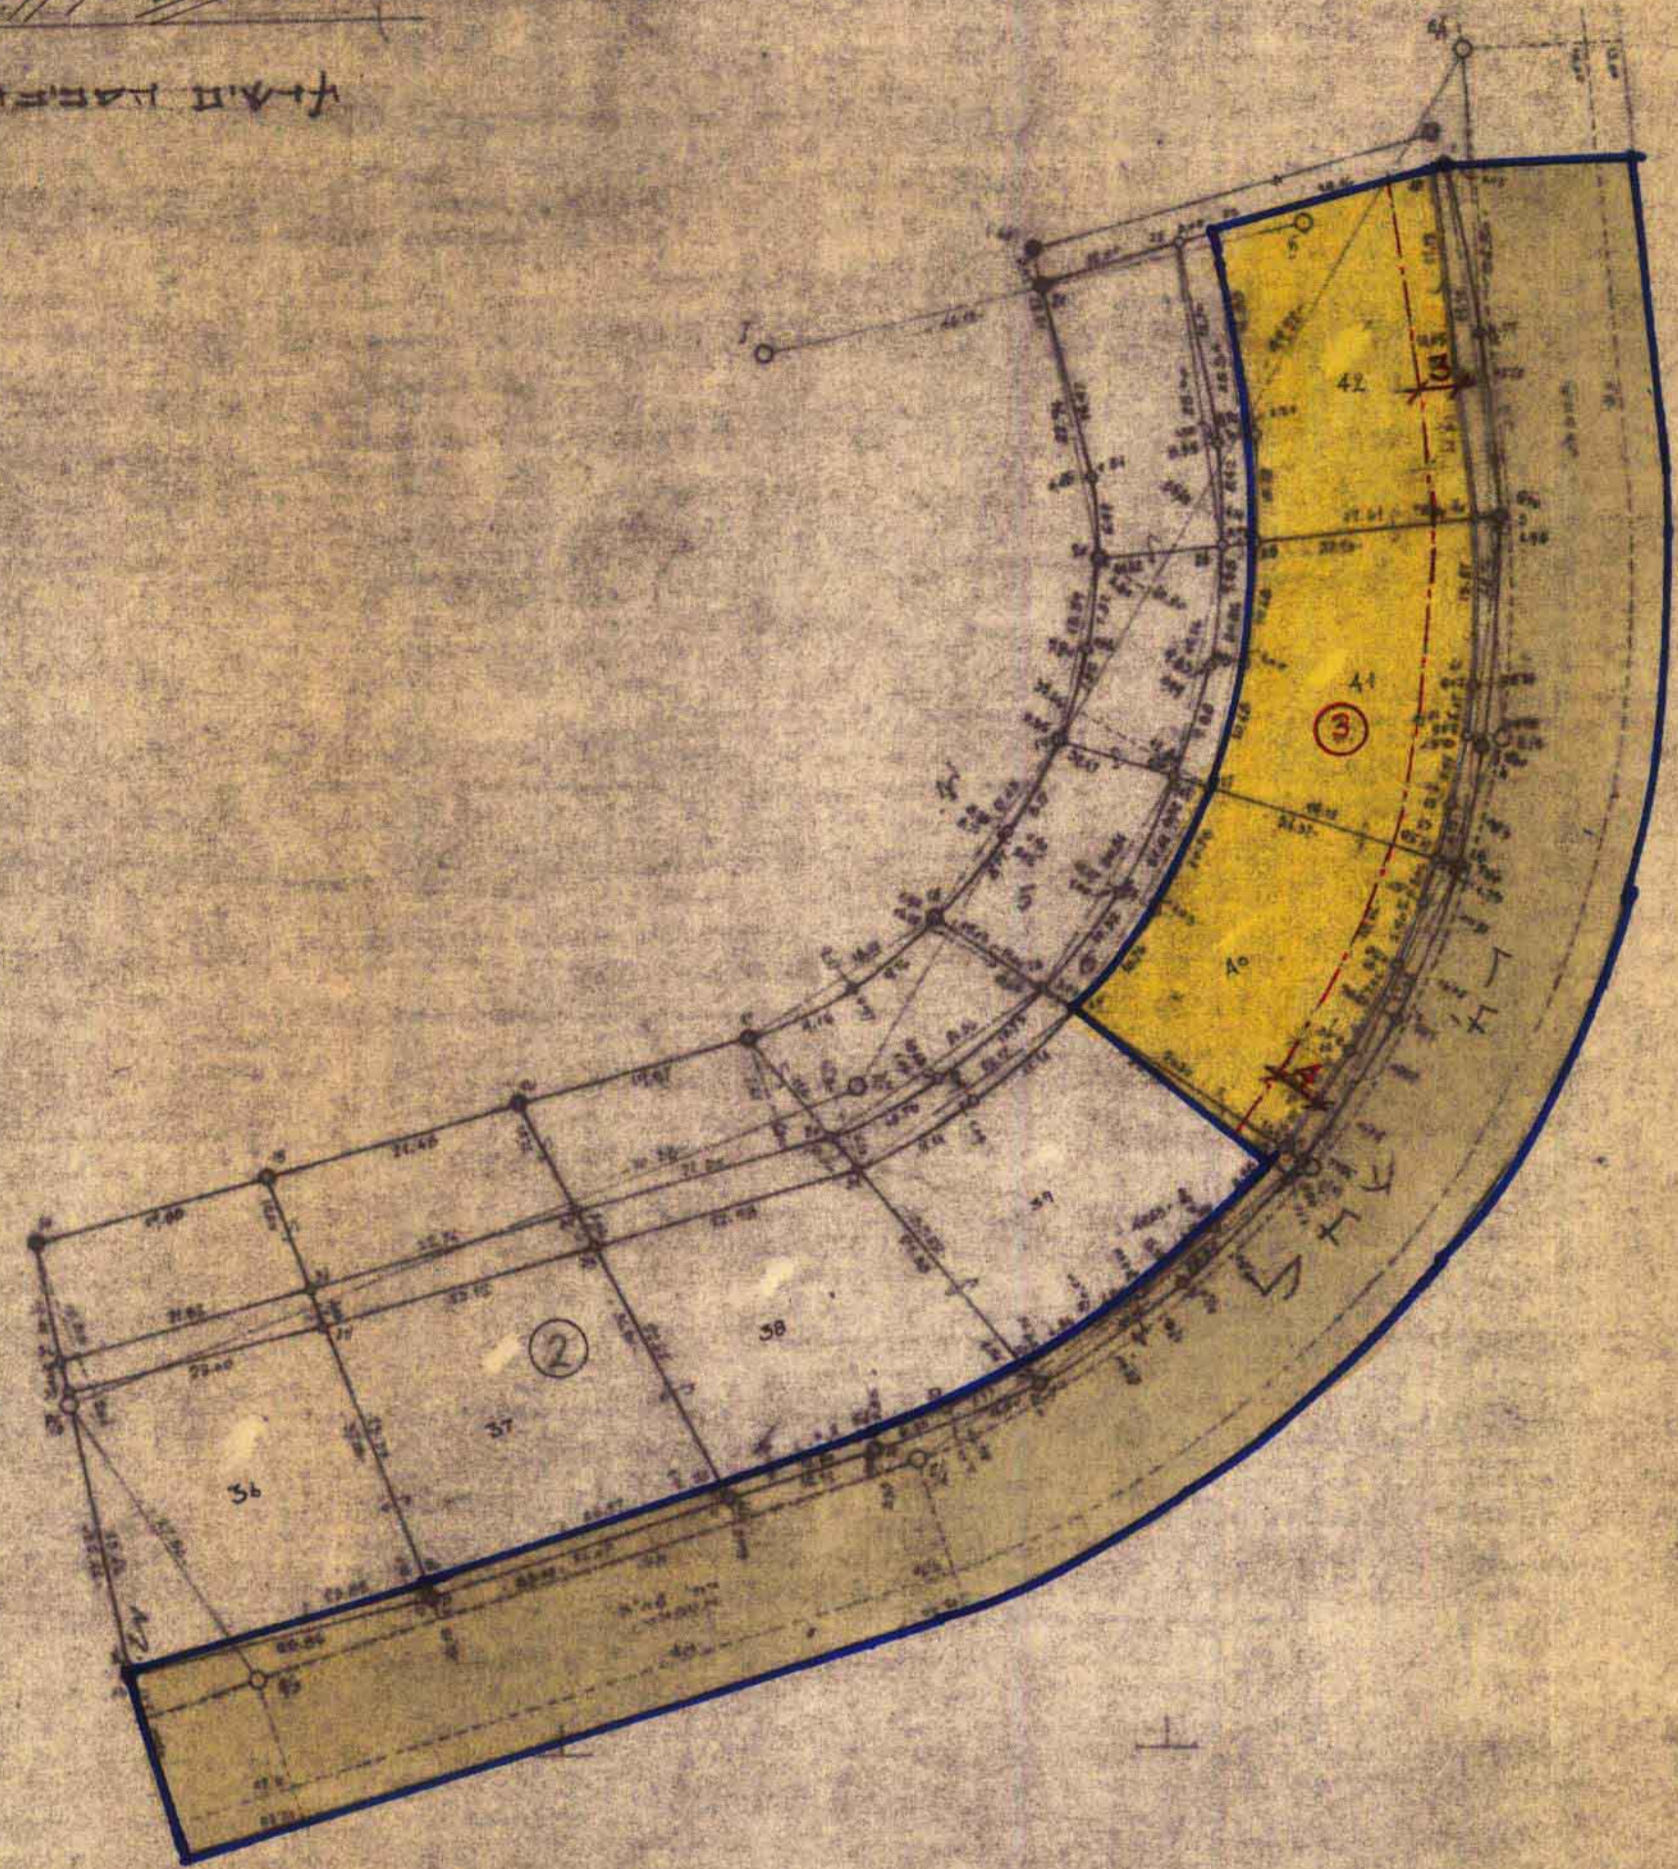

מלואה  
ללא קנה מידה

מחוז : ירושלים  
נפה : ירושלים  
עיר : ירושלים  
גוש : 30184  
חלקות : 42-36

חוק בשביל : משהב

1. אחוד

| השטחים<br>בדונמים מטר | מספרי החלקות<br>סופיים | אדריכלים |
|-----------------------|------------------------|----------|
| 0.858                 | 36                     |          |
| 0.869                 | 37                     |          |
| 0.848                 | 38                     |          |
| 0.848                 | 39                     |          |
| 0.786                 | 40                     |          |
| 0.736                 | 41                     |          |
| 0.886                 | 42                     |          |
| 5.813                 |                        |          |

2. חלוקה

| השטחים<br>בדונמים מטר | מספרי החלקות<br>סופיים | אדריכלים |
|-----------------------|------------------------|----------|
| מבוע                  |                        |          |
| 5.813                 |                        |          |

2. חלוקה

| השטחים<br>בדונמים מטר | מספרי החלקות<br>סופיים | אדריכלים |
|-----------------------|------------------------|----------|
| 2.547                 | 4                      |          |
| 0.224                 |                        |          |
| 1.509                 |                        |          |
| 0.429                 |                        |          |
| 2.143                 |                        |          |

הערות

- הגבולות ושטחי החלקות 42-36 נלקחו מסמך גוש ירושלים מס' 30184
- הגבולות שאינם מתוארים הם גבול מסויגים
- סמך גבול שאינם מתוארים הם יחידים מס' 1000

קנה-מידה 1:625



חייב מפרט בזה שובו העתק נכון של תוכנית המסמך  
שנכונה על ידי בית דין גוש ירושלים. לרובם של כל  
זכויות מסמך בדיוק את מאמץ ובגלותם על נשי המפקח  
בזמן הלילה שישוואו ונחשבו על המדינה

אריך גוש ירושלים 1963 ח.מ.  
מפקח : ירושלים

מ. אלישיב, מודד מוסמך

רח' מס' 5, רח' בודלג'א, ירושלים, טל. 2344-45

מרחב תכנון מקומי ירושלים

תכנית מס' 2896

שינוי מס' 1/80 לתכנית מס' 2063  
(שינוי תכנית מתאר מקומית)

ק.מ. 1:625

מקרא

- גבול התכנית
- גבול ת.ת.ע. מאושרת
- רדך קיימת או מאושרת
- רדך מוצעת או הרחבת רדך
- רדך לביטול
- שביל להולכי רגל
- מספר הרדך
- קו בנין
- רוחב הרדך
- אזור מגורים מיוחד
- אזור מגורים 1
- אזור מגורים 2
- אזור מגורים 3
- אזור מגורים 4
- אזור מגורים 5
- אזור מגורים 6
- אזור מגורים 7
- מרנו עסקים
- אזור מסחרי
- אזור מלאכה ותעשייה זעירה
- אזור תעשייה
- אזור תעשייה מדיקה
- מרכז אזרחי
- שטח לבניני ציבור
- שטח למוסד

שטח התכנית

42 (מסמך חלקה קיימת)  
2063 (מספר מגרש לפי ת.ת.ע. 2063)  
קו בנין

משרד הפנים מחוז ירושלים  
חוק התכנון והבניה חכ"ת-1965  
אשרור התכנית  
23.3.68  
החליטה בשיבתה מס' 2896  
לעשר התכנית זו שבמסמך  
קצת הרחבה

הועדה המקומית לתכנון ולבניה  
ירושלים  
2896  
5.7.68  
החליטה בשיבתה מס' 2896  
לעשר התכנית זו שבמסמך  
קצת הרחבה

הועדה המקומית לתכנון ולבניה  
ירושלים  
2896  
5.7.68  
החליטה בשיבתה מס' 2896  
לעשר התכנית זו שבמסמך  
קצת הרחבה

| תאריך שניים | תאריך | חתימה | תכנון | עיריית ירושלים       |
|-------------|-------|-------|-------|----------------------|
|             |       |       | שרטט  | מתלקת מהנדס העיר     |
|             |       |       | נברק  | אגף לתכנון ערים      |
|             |       |       | הערות | מס' הגליון שם התכנית |