


שUGH תכנון עיר ירושלים

תכנון בניין ערים מפורט מס' 1376
חלוקת פעינה של החלקה 19 בגוט 30/50
בפינות הרחובות בית הכרם - מעלה קדיש סילמן

ק.מ. 1:250

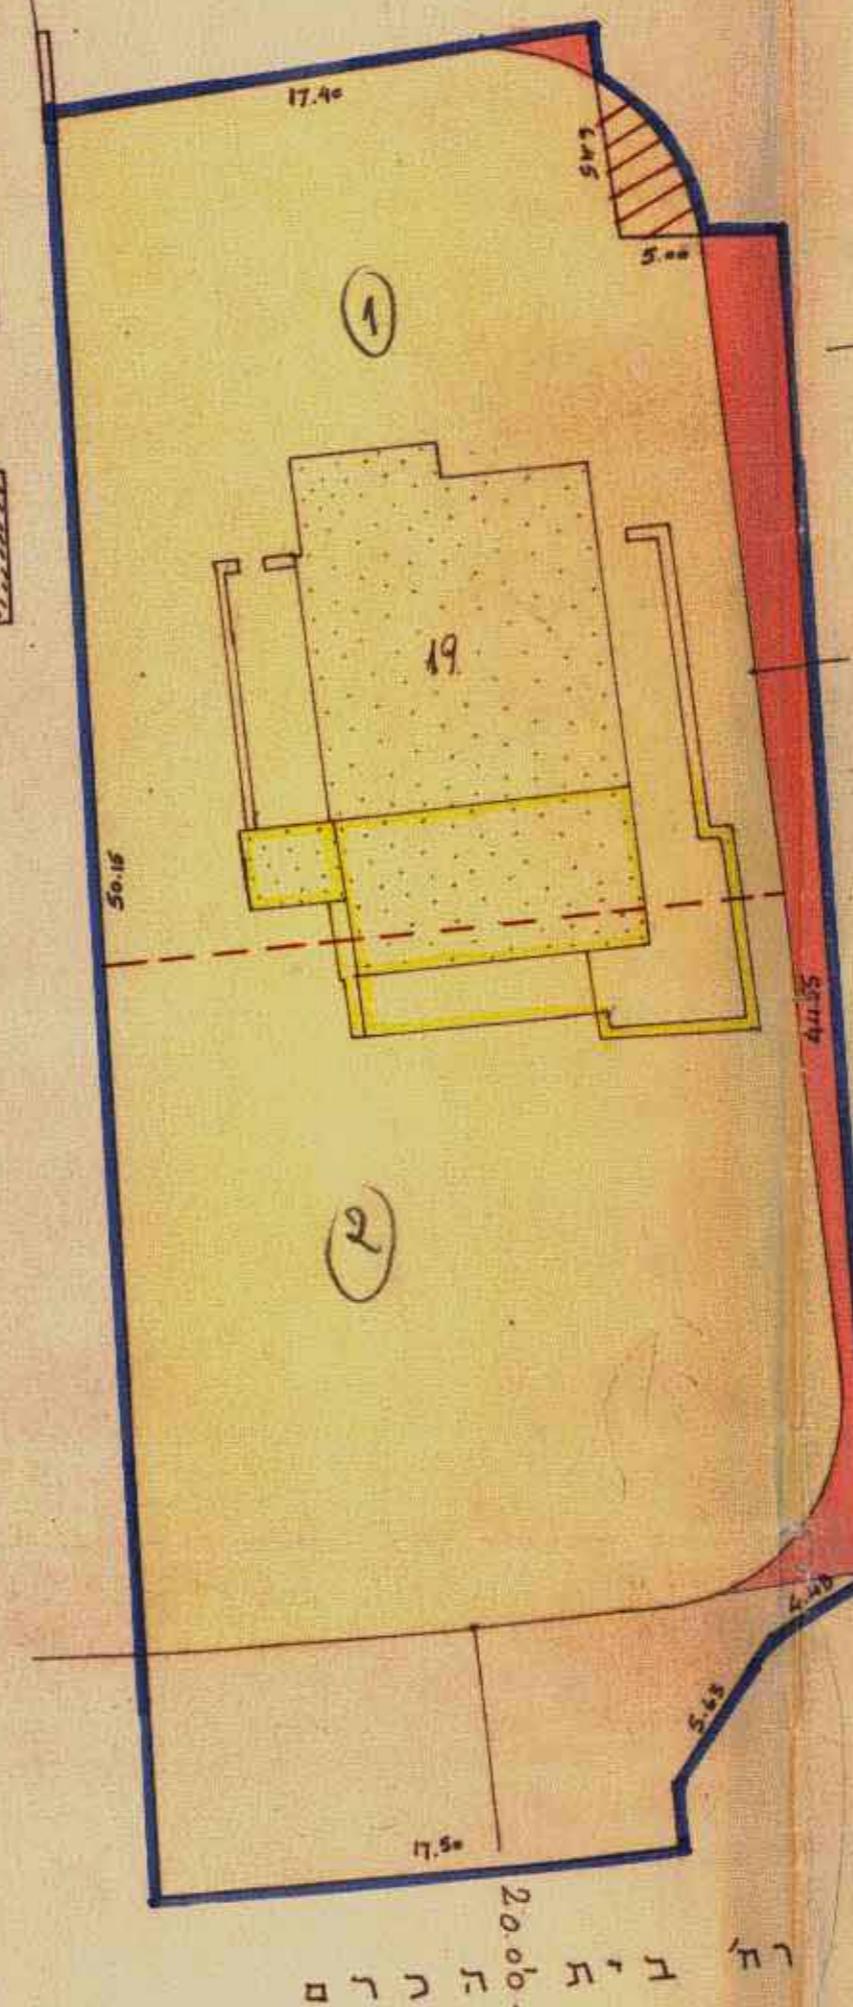


משרד הפנים
חוק תכנון והבניה תשכ"ה-1965
מחסן
מרחוב תכנון מקומי
1326 מס' 1/10/1968
הועידה המחוקת בישובה ה-85
בנין 20.8.68 החלשה לחתול
לרכבת הנברית לעיל
שם מלא כלל תכנון

בדרת האספה רשותן נקבעה
1376 14.2.68
בדינת גוף מפורחת פס
הארעה בישובה פס
כברור את התכנית הוגר לפי התוצאות
הכרים בזרם
שם מלא תכנון

משרד הפנים
חוק תכנון והבניה תשכ"ה-1965
מחסן
מרחוב תכנון מקומי
1376 מס' 1/10/1968
הועידה המחוקת בישובה ה-47
בנין 20.8.68 ס' 5 החלשה לחתול
התקנות בתקנות צעירים
שם מלא כלל תכנון

30/50

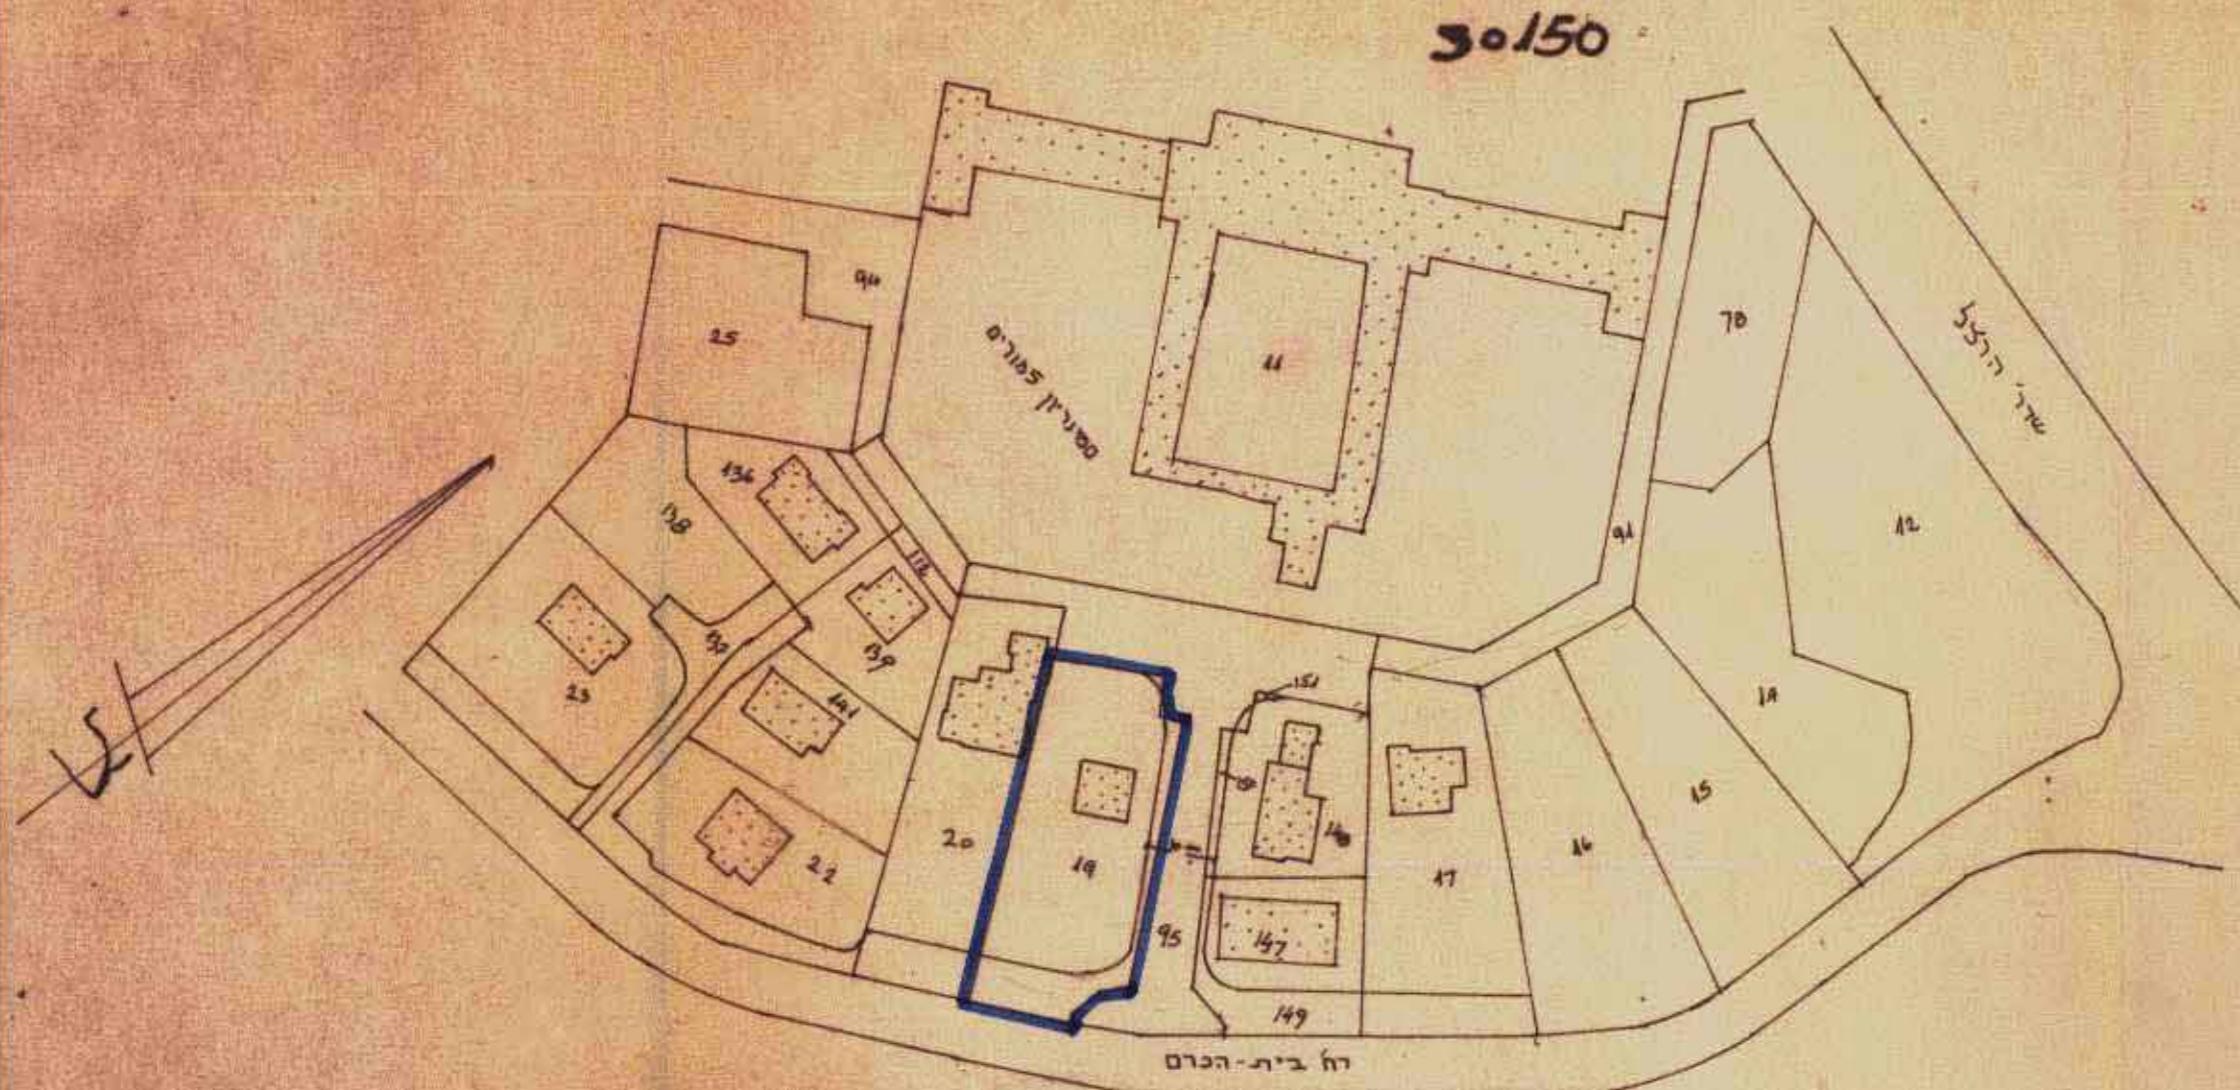

תרשים הסביבה
ק.מ. 1:250

מקרה:

- גבול ה��יכית
- דרך קיימת או מאושרת
- דרך חדש או הרחבת
- אזור מדורים 5
- גבול חדש בין שתי חלוקות החוצות
- בין קיימים
- בניין להריסה
- דרך מבוטלת

חתימת המתכנן:
חותמת חבעל מס' אוניות י...
תאריך: 12.2.68

[Handwritten signature]