

ירושלים - זכרון משה

גוש - 30070

חלקה - 106

מרחב תכנון מקומי ירושלים תכנית מס' 5587

שינוי מס' 96 / לתכניות מס' 2874 ו-2874 ב'
(שינוי תכנית מתאר מקומית)

תשריט
ק.מ. 1:250





מחוז : ירושלים
נפה : ירושלים
המקום : ירושלים, שכ. זכרון משה
גוש : 30070 (ש)
חלקות : 106
הוכן עבור בעלים

השטח 10.113 (חישוב)

מקרא

גבול התכנית
איזור מגורים מיוחד
בנין קיים
גבול חלקה קיימת
מס' חלקה קיימת
קו בנין מאושר לביטול
קו בנין חדש

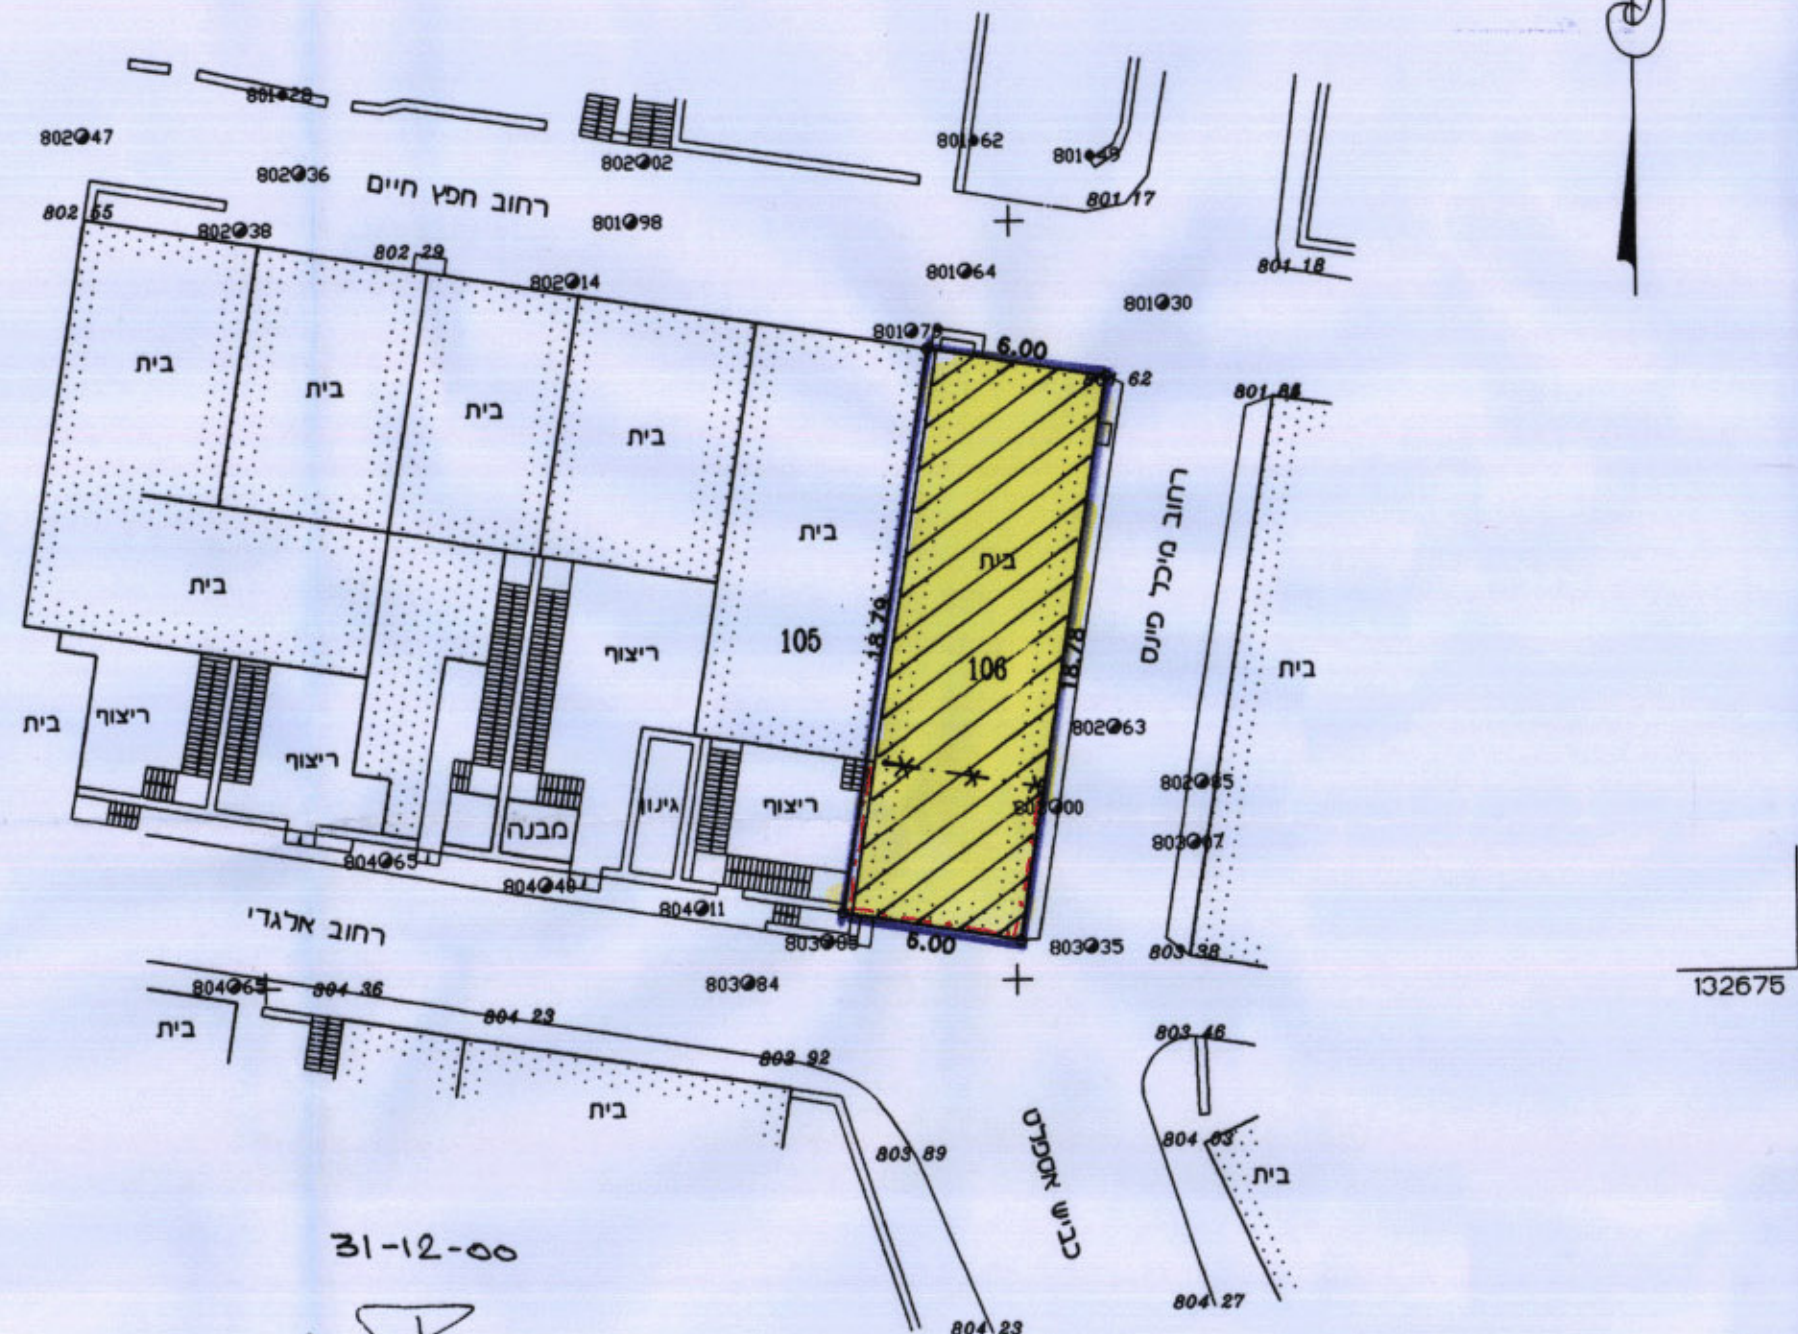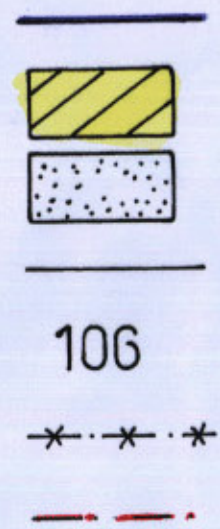

S&E
Survey and Engineering Services
SN 661/96 BLOCK : 30070
28-07-96 PR : 96-106
307 Ahlamo St., P.O.Box 11191
Jerusalem 91111
Phone: 02-763103 050-301268

31-12-00

Benchmark # 22, H = 811.156 m

הנדס ירושלים
הנדס ומודד מוסמך
ר. מוסמך 760
ת.ד. 11191

לא לצרכי רישום
מדידה הסתיימה בתאריך 28/07/98
שאוכל ירובסקי - מהנדס ומודד מוסמך * ת.ד. 11191, ירושלים * ר. מספר 760

תרשים הסביבה קנה מידה 1:5.000



חתימות

בעלי הקרקע: יוסי נאציה רח' דלימה 9 טל: 544224-052
עקב מיוחד רח' בית הקרם 15 טל: 549360-052
מגיש התכנית: יוסי נאציה רח' דלימה 9 טל: 544224-052

המתכנן: לסרי מוראל רח' בצלאל 2 טל: 6254908-02

מוראל
ארכיטקטית
מס' רשיון 31897

3.1.2001